



PLAVLJENA PODRUČJA

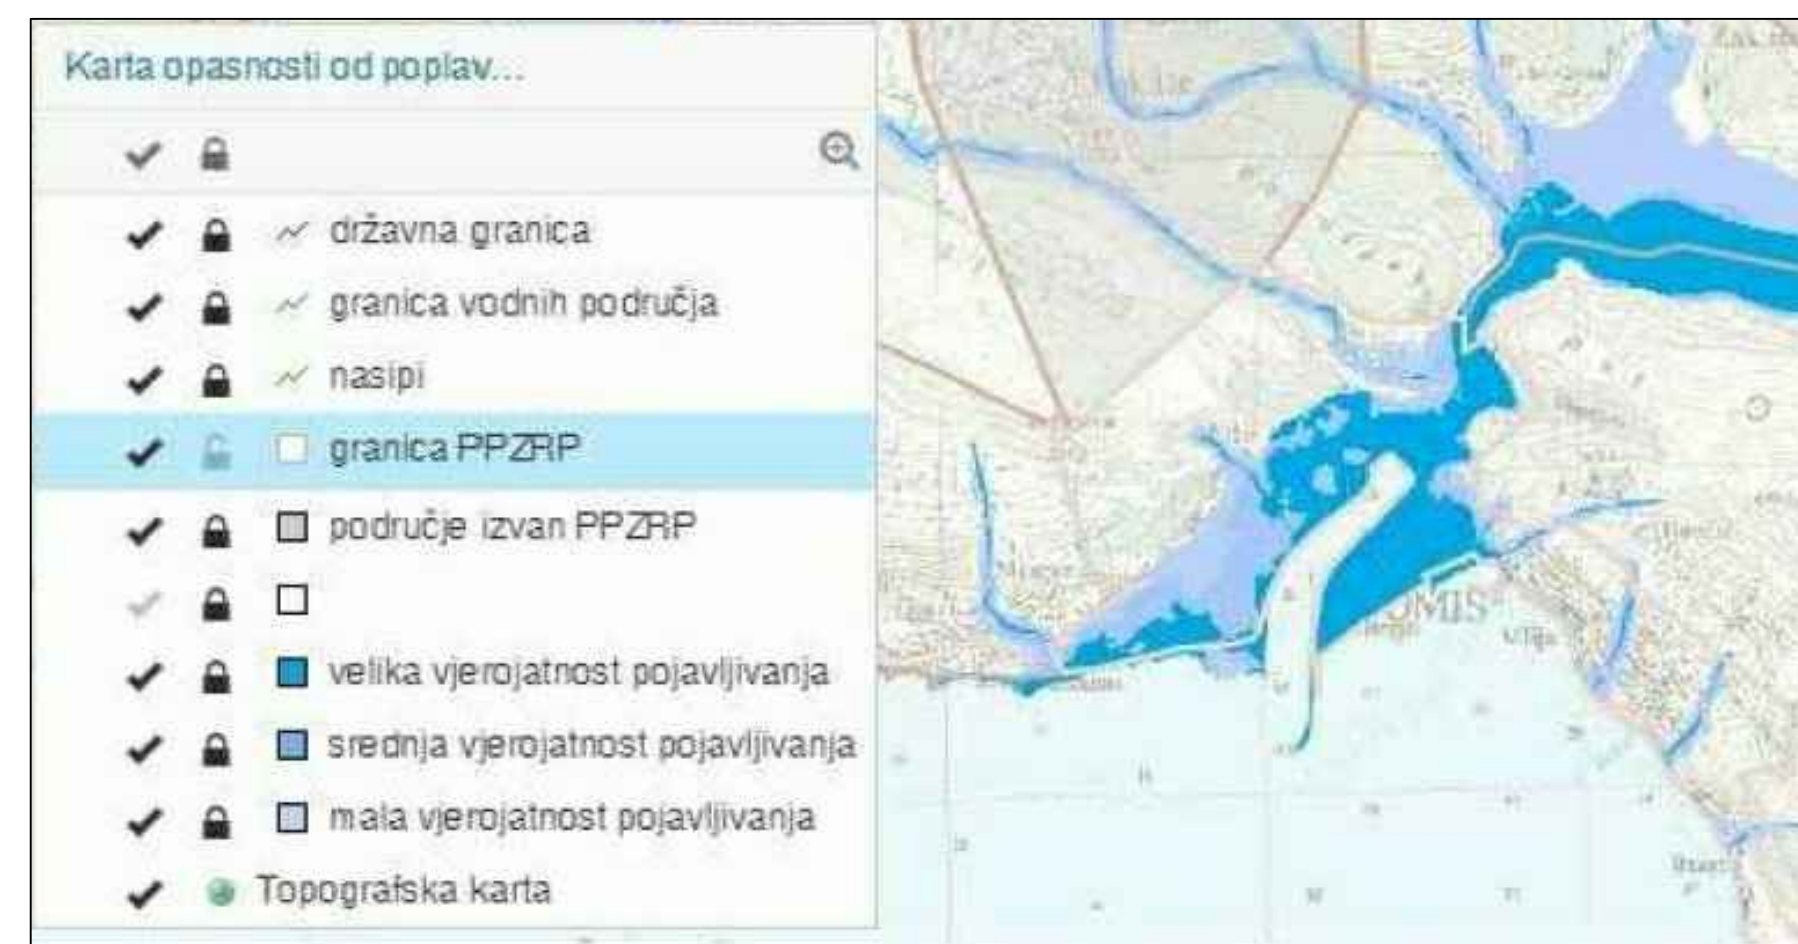

EKOLOŠKA MREŽA: HR3000126 Ušće Cetine

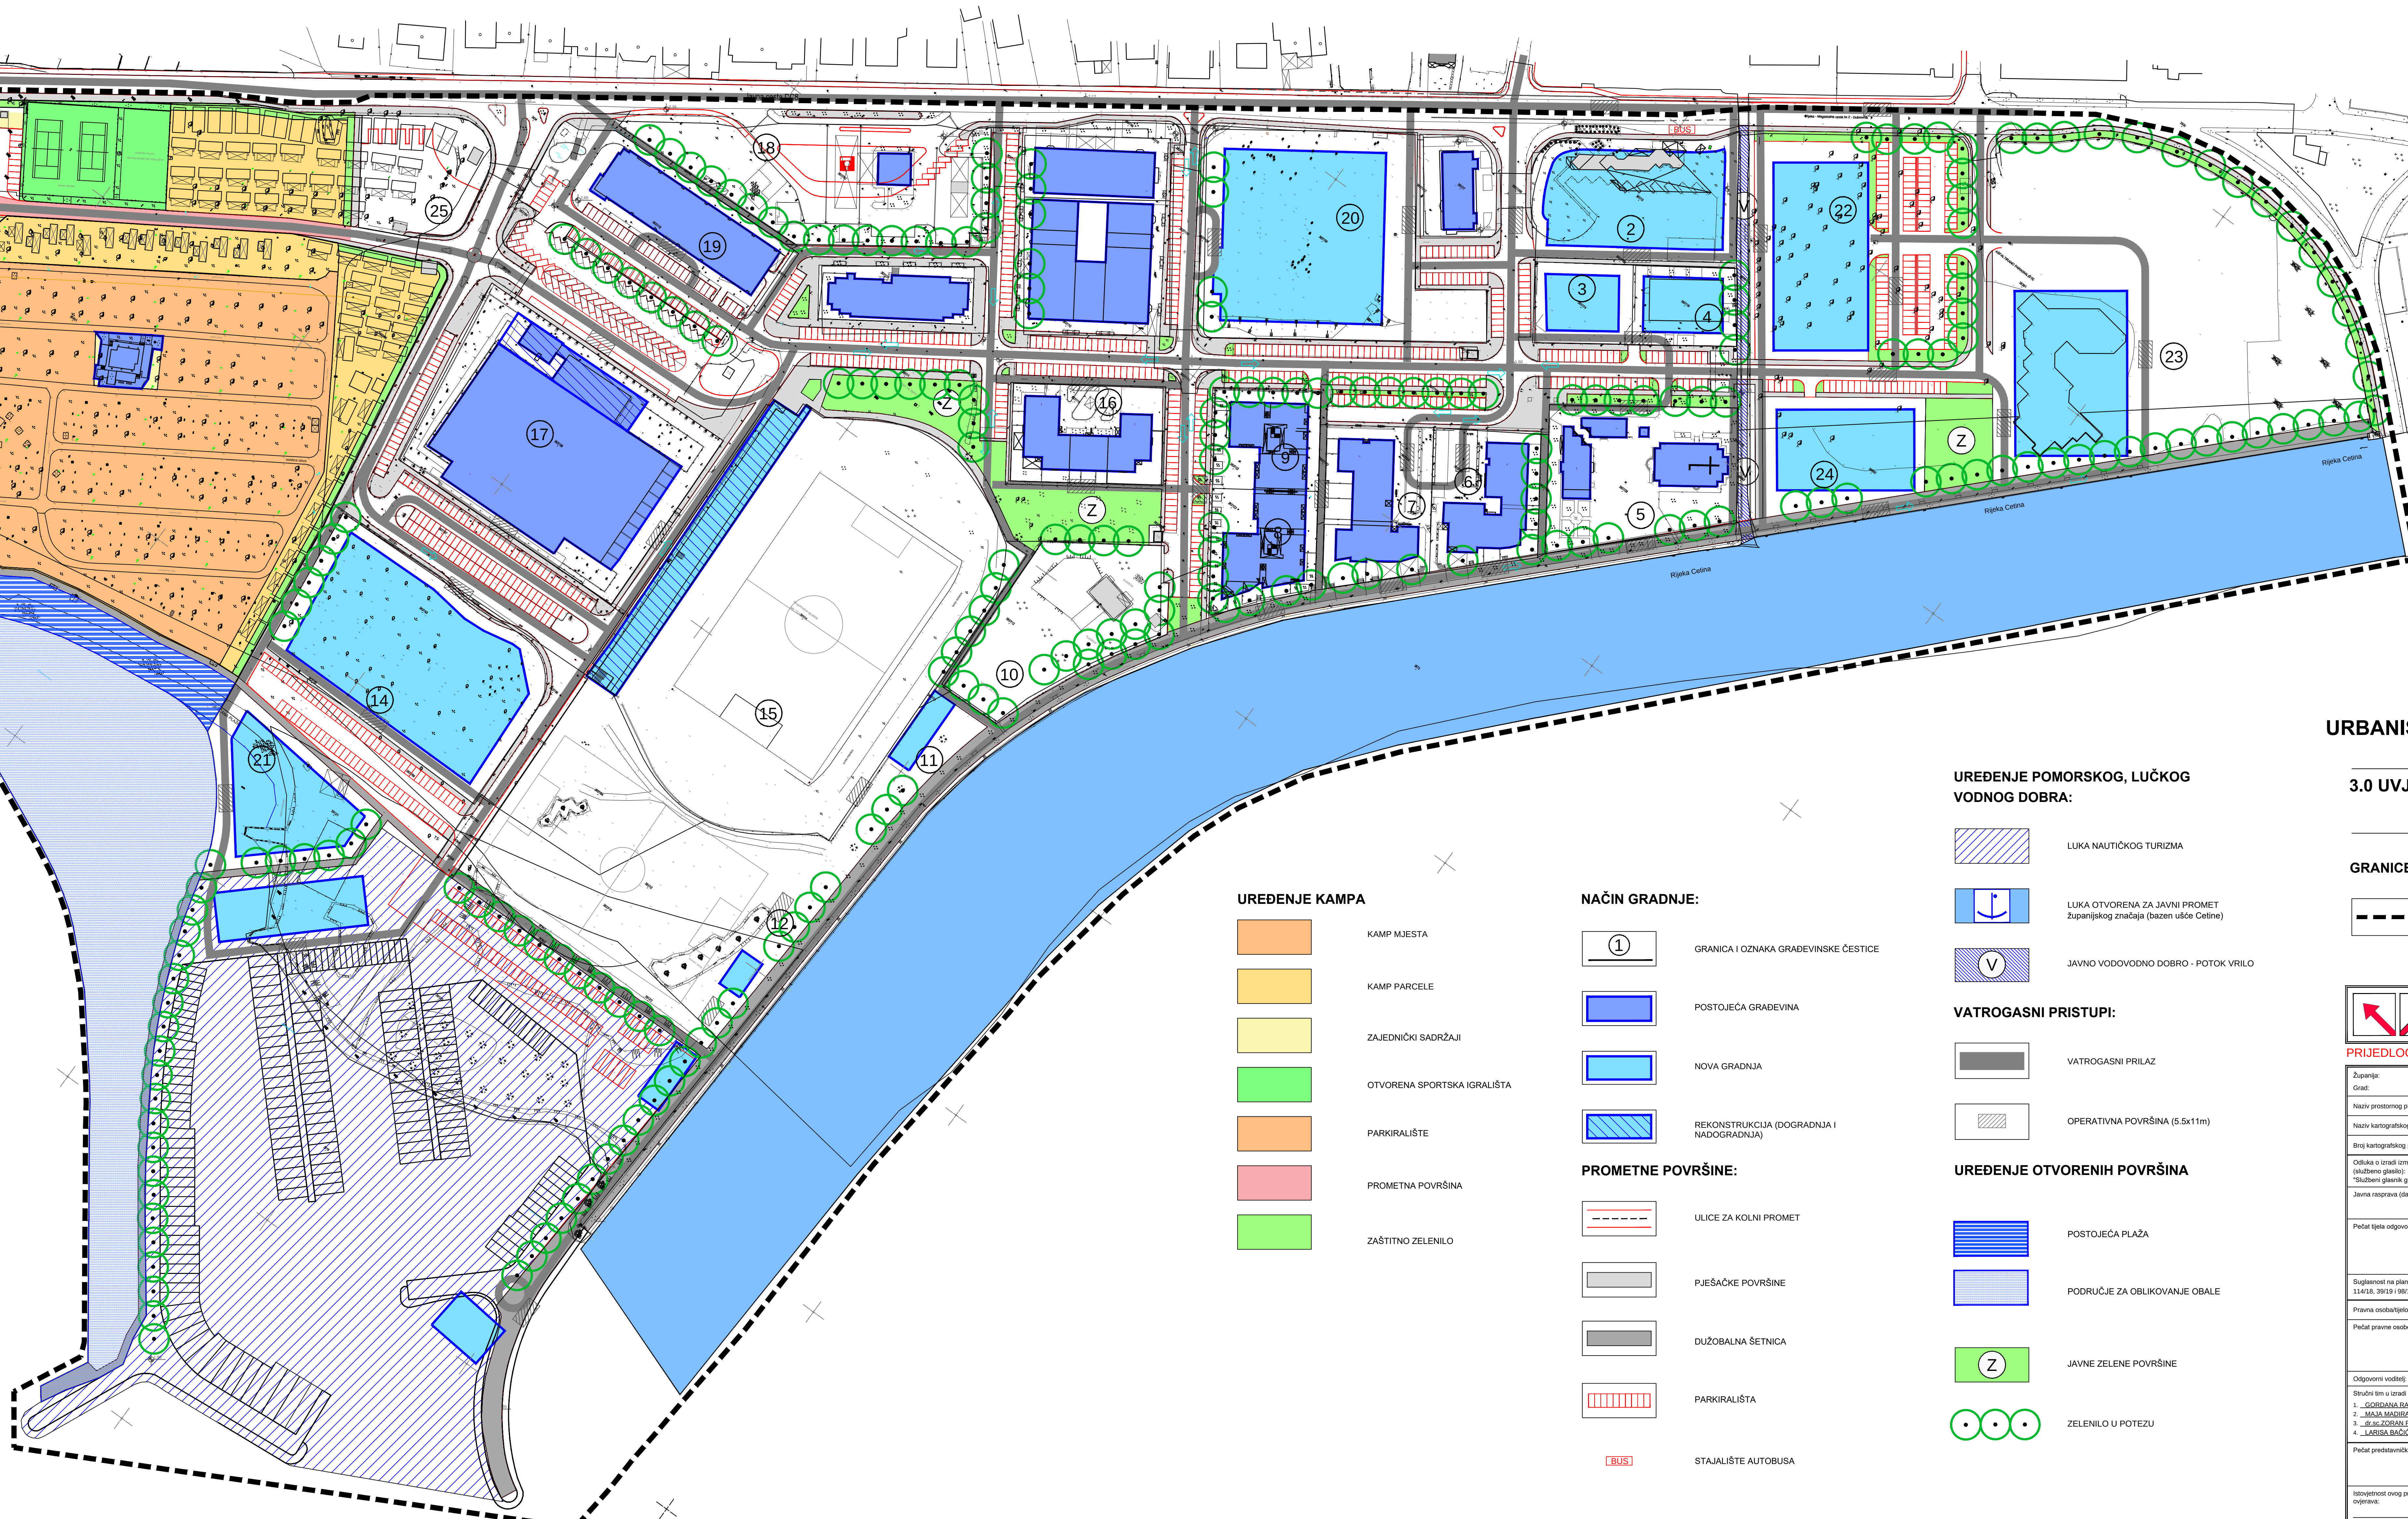

UREĐENJE KAMPA

- KAMP MJESTA
- KAMP PARCELE
- ZAJEDNIČKI SADRŽAJI
- OTVORENA SPORTSKA IGRALIŠTA
- PARKIRALIŠTE
- PROMETNA POVRŠINA
- ZAŠITNO ZELENILLO

NAČIN GRADNJE:

- GRANICA I OZNAKA GRADEVINSKE ČESTICE
- POSTOJEĆA GRADEVINA
- NOVA GRADNJA
- REKONSTRUKCIJA (DOGRADNJA I NADOGRAĐNJA)

PROMETNE POVRŠINE:

- ULICE ZA KOLNI PROMET
- PJEŠAČKE POVRŠINE
- DUŽOBALNA ŠETNICA
- PARKIRALIŠTA
- STAJALIŠTE AUTOBUSA

UREĐENJE POMORSKOG, LUČKOG VODNOG DOBRA:

- LUKA NAUČKOG TURIZMA
- LUKA OTVORENA ZA JAVNI PROMET županijskog značaja (bazen ušće Cetine)
- JAVNO VODOVODNO DOBRO - POTOK VRILO

VATROGASNI PRISTUPI:

- VATROGASNI PRILAZ
- OPERATIVNA POVRŠINA (5.5x11m)

UREĐENJE OTVORENIH POVRŠINA

- POSTOJEĆA PLAŽA
- PODRUČJE ZA OBLIKOVANJE OBALE
- JAVNE ZELENE POVRŠINE
- ZELENILLO U POTEZU

IZMJENE I DOPUNE URBANISTIČKOG PLANA UREĐENJA RIBNJAK (VIII), OMIS

3.0 UVJETI KORIŠTENJA, UREĐENJA I ZAŠTITE POVRŠINA MJERILO 1:1000

GRANICE:

- GRANICA URBANISTIČKOG PLANA UREĐENJA



Županija:	SPLITSKO DALMATINSKA
Grad:	OMIS
Naziv prostornog plana:	UPU RIBNJAK - Izmjene i dopune (VIII)
Naziv kartografskog prikaza:	UVJETI KORIŠTENJA, UREĐENJA I ZAŠTITE POVRŠINA
Broj kartografskog prikaza:	3.0
Mjerilo kartografskog prikaza:	1:1000
Odluka o izradi izmjena i dopuna UPU Ribnjak (VIII) (službeno glasilo):	Odluka predstavničkog tijela o donošenju plana (službeno glasilo):
Javna rasprava (datum objave):	Javni uvid održan: od do
Pečat tijela odgovornog za provođenje javne rasprave:	Odgovorna osoba za provođenje javne rasprave:
Suglasnost na plan prema članku 108. Zakona o prostornom uređenju i gradnji ("Narodne novine" br. 153/13, 65/17, 114/18, 30/19 i 90/19.) broj suglasnosti klasa:	datum:
Pravna osoba/tijelo koje je izradilo plan:	URBOS d.o.o. SPLIT
Pečat pravne osobe/tijela koje je izradilo plan:	Odgovorna osoba za provođenje javne rasprave:
Odgovorni voditelj:	GORDANA RADMAN, dipl. ing. arh.
Stručni tim u sastavu:	1. GORDANA RADMAN, dipl. ing. arh. 5. IVANA BUBIĆ, univ. spec. oec. 2. MARIJA MADRACIĆ, dipl. oec. 6. MISLAV MADRACIĆ, dipl. oec. 3. MARIJA MADRACIĆ, dipl. oec. 7. ANTE ČALJETA, dipl. arh. 4. JARISLAV BACIĆ, dipl. ing. arh.
Pečat predstavničkog tijela:	Prostorni predstavničkog tijela:
Ime, prezime i potpis:	Ime, prezime i potpis:
Ispravnost ovog prostornog plana s izvornikom ovjerava:	Pečat nadležnog tijela:
Ime, prezime i potpis:	Ime, prezime i potpis: