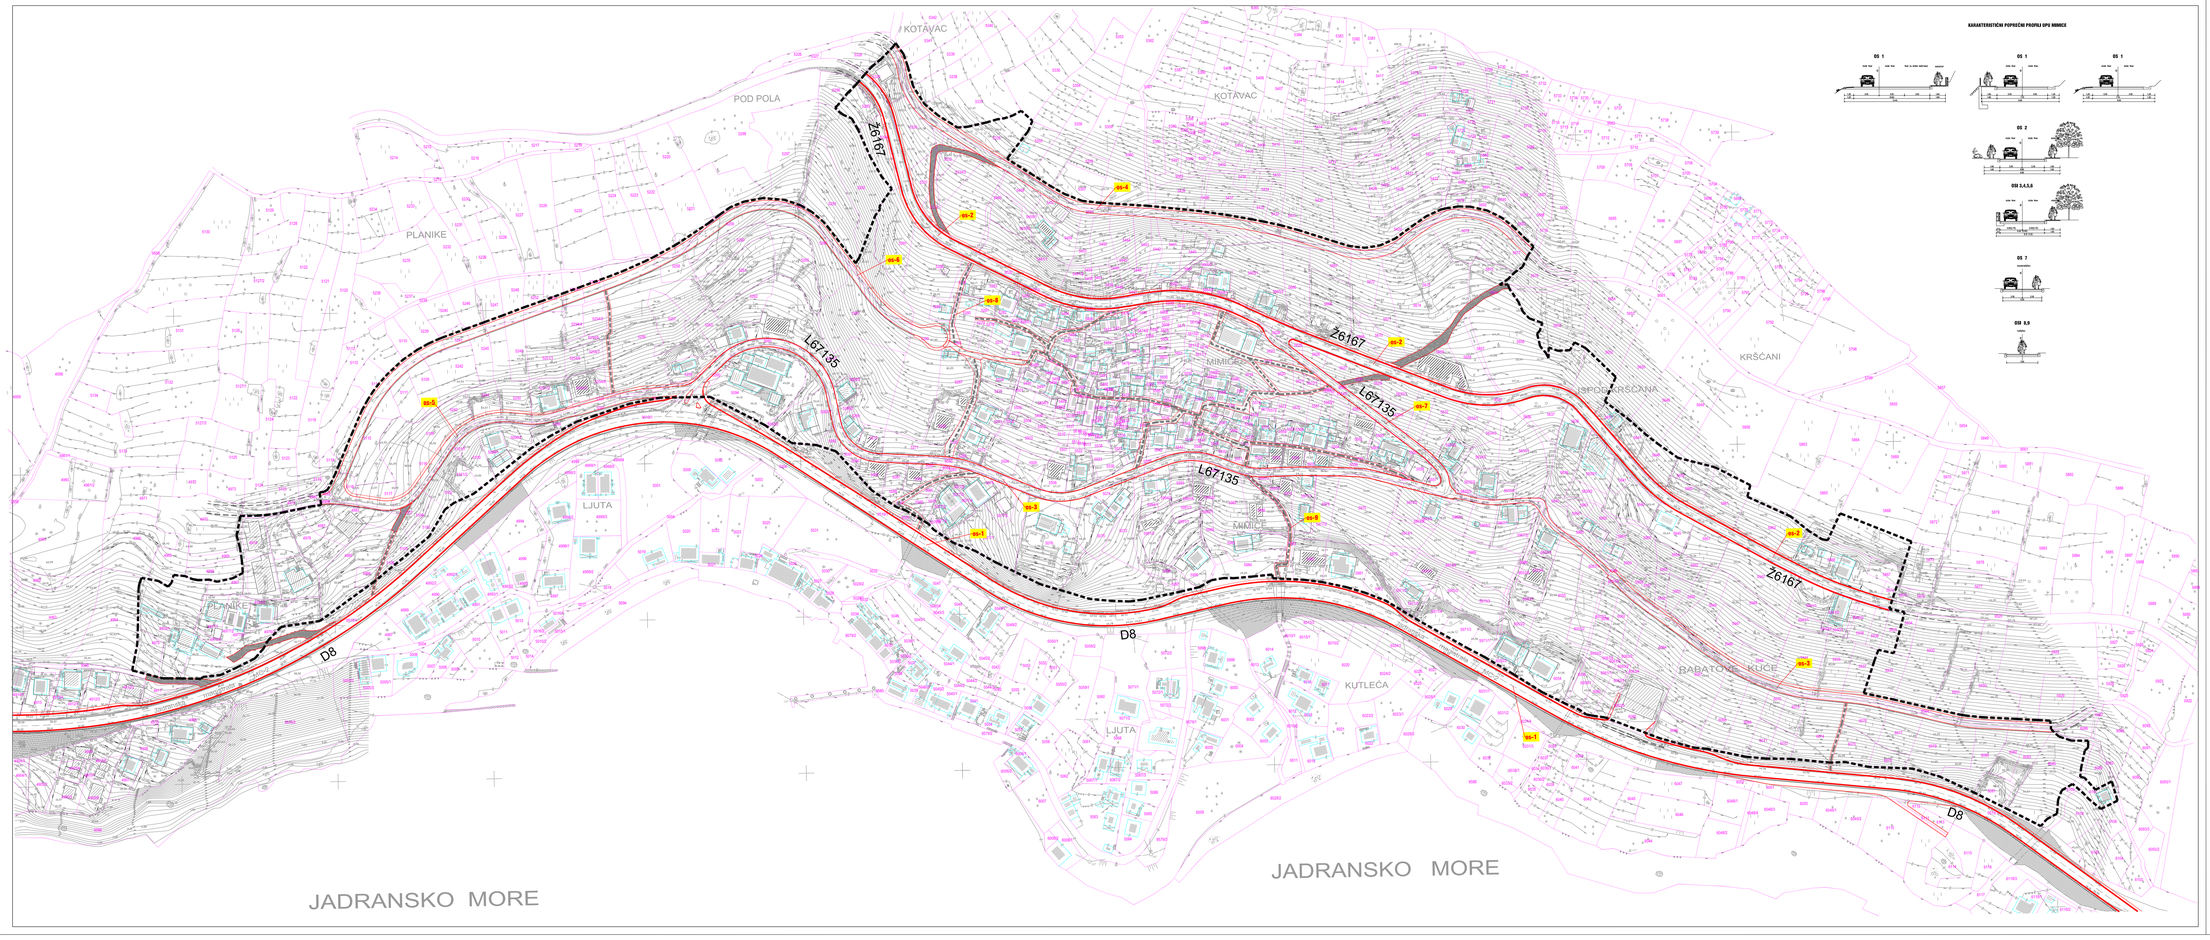

M 1:1000

0 5 10 50 100

IZMJENE I DOPUNE URBANISTIČKOG PLANA UREĐENJA MIMICE (I)

GRAD OMIŠ

2.1. PROMETNA MREŽA

TUMAČ ZNAKOVA:

GRANICA OBUHVATA UPU-a

PROMET

- DRŽAVNA PROMETNICA - D8
- ŽUPANJSKA PROMETNICA - Ž6167
- LOKALNA PROMETNICA - L67135
- OSTALE PROMETNICE
- KOLNO-PJEŠAČKE POVRŠINE
- PJEŠAČKE KOMUNIKACIJE
- os-1 NAZIV OSI

Županija:	SPLITSKO - DALMATINSKA
Općina / grad:	GRAD OMIŠ
Naziv Plana:	IZMJENE I DOPUNE UPU MIMICE (I)
Naziv kartografskog prikaza:	PROMETNA MREŽA
Broj kartografskog prikaza: 2.1.	Mjerilo kartografskog prikaza: 1:1000
Odluka predstavničkog tijela o izradi / izmjeni i dopuni Plana: "Službeni glasnik Grada Omiša 7/19"	Odluka predstavničkog tijela o donošenju / izmjeni i dopuni Plana: "Službeni glasnik Grada Omiša 8/17"
Javna rasprava (datum objave): U "Službenoj Dalmaciji" od 05.02.2017. godine	Javni uvid održan od: 15. veljače 2017. godine do: 28. veljače 2017. godine
Pravna osoba odgovorna za provođenje javne rasprave: GRAD OMIŠ, UPRAVNI ODJEL ZA KOMUNALNO-STAMBENU DJELATNOST, UREĐENJE PROSTORA I ZAŠTITU OKOLIŠA	Odgovorna osoba za provođenje javne rasprave: Zora Leila Kovač, dipl.oec.
Suglasnost na plan prema članku 108. Zakona o prostornom uređenju ("Narodne novine", br.153/13, 65/17): Klasa: 350-02/17-13/46 Ur.broj: 531-05-17-2	Datum: 18. rujna 2017. godine
Pravna osoba/tijelo koje je izradilo plan:	"ARCHING STUDIO" d.o.o. Split
Pečat pravne osoba/tijela koje je izradilo plan:	Odgovorna osoba: Srđan Šegvić, d.i.a.
Odgovorni voditelj:	Srđan Šegvić, d.i.a.
Stručni tim u izradi plana: PLANER: SURADNICI: SRĐAN ŠEGVIĆ, d.i.a. SOŇAN MILJE, d.i.a. MIRELA BUBLE, dipl. oec. ANTE KRALJEVIĆ, d.i.a. ANTE PEINIĆ, d.i.g. RADE ŠUVIĆ, d.i.g.	ARCHING STUDIO d.o.o., Split ARCHING STUDIO d.o.o., Split ARCHING STUDIO d.o.o., Split EPS d.o.o., Split GRAD INVEST d.o.o., Split PLATEA d.o.o., Split
Pečat predstavničkog tijela: GRAD OMIŠ, GRADSKO VIJEĆE	Predsjednik predstavničkog tijela: Zvonko Multić, dr.med.
Istovjetnost ovog prostornog plana s izvornikom ovjeravam:	Pečat nadležnog tijela: