



URBANISTIČKI PLAN UREĐENJA MLIJA-BORAK

PROMETNA, ULIČNA I KOMUNALNA INFRASTRUKTURNA MREŽA

2.1. PROMET

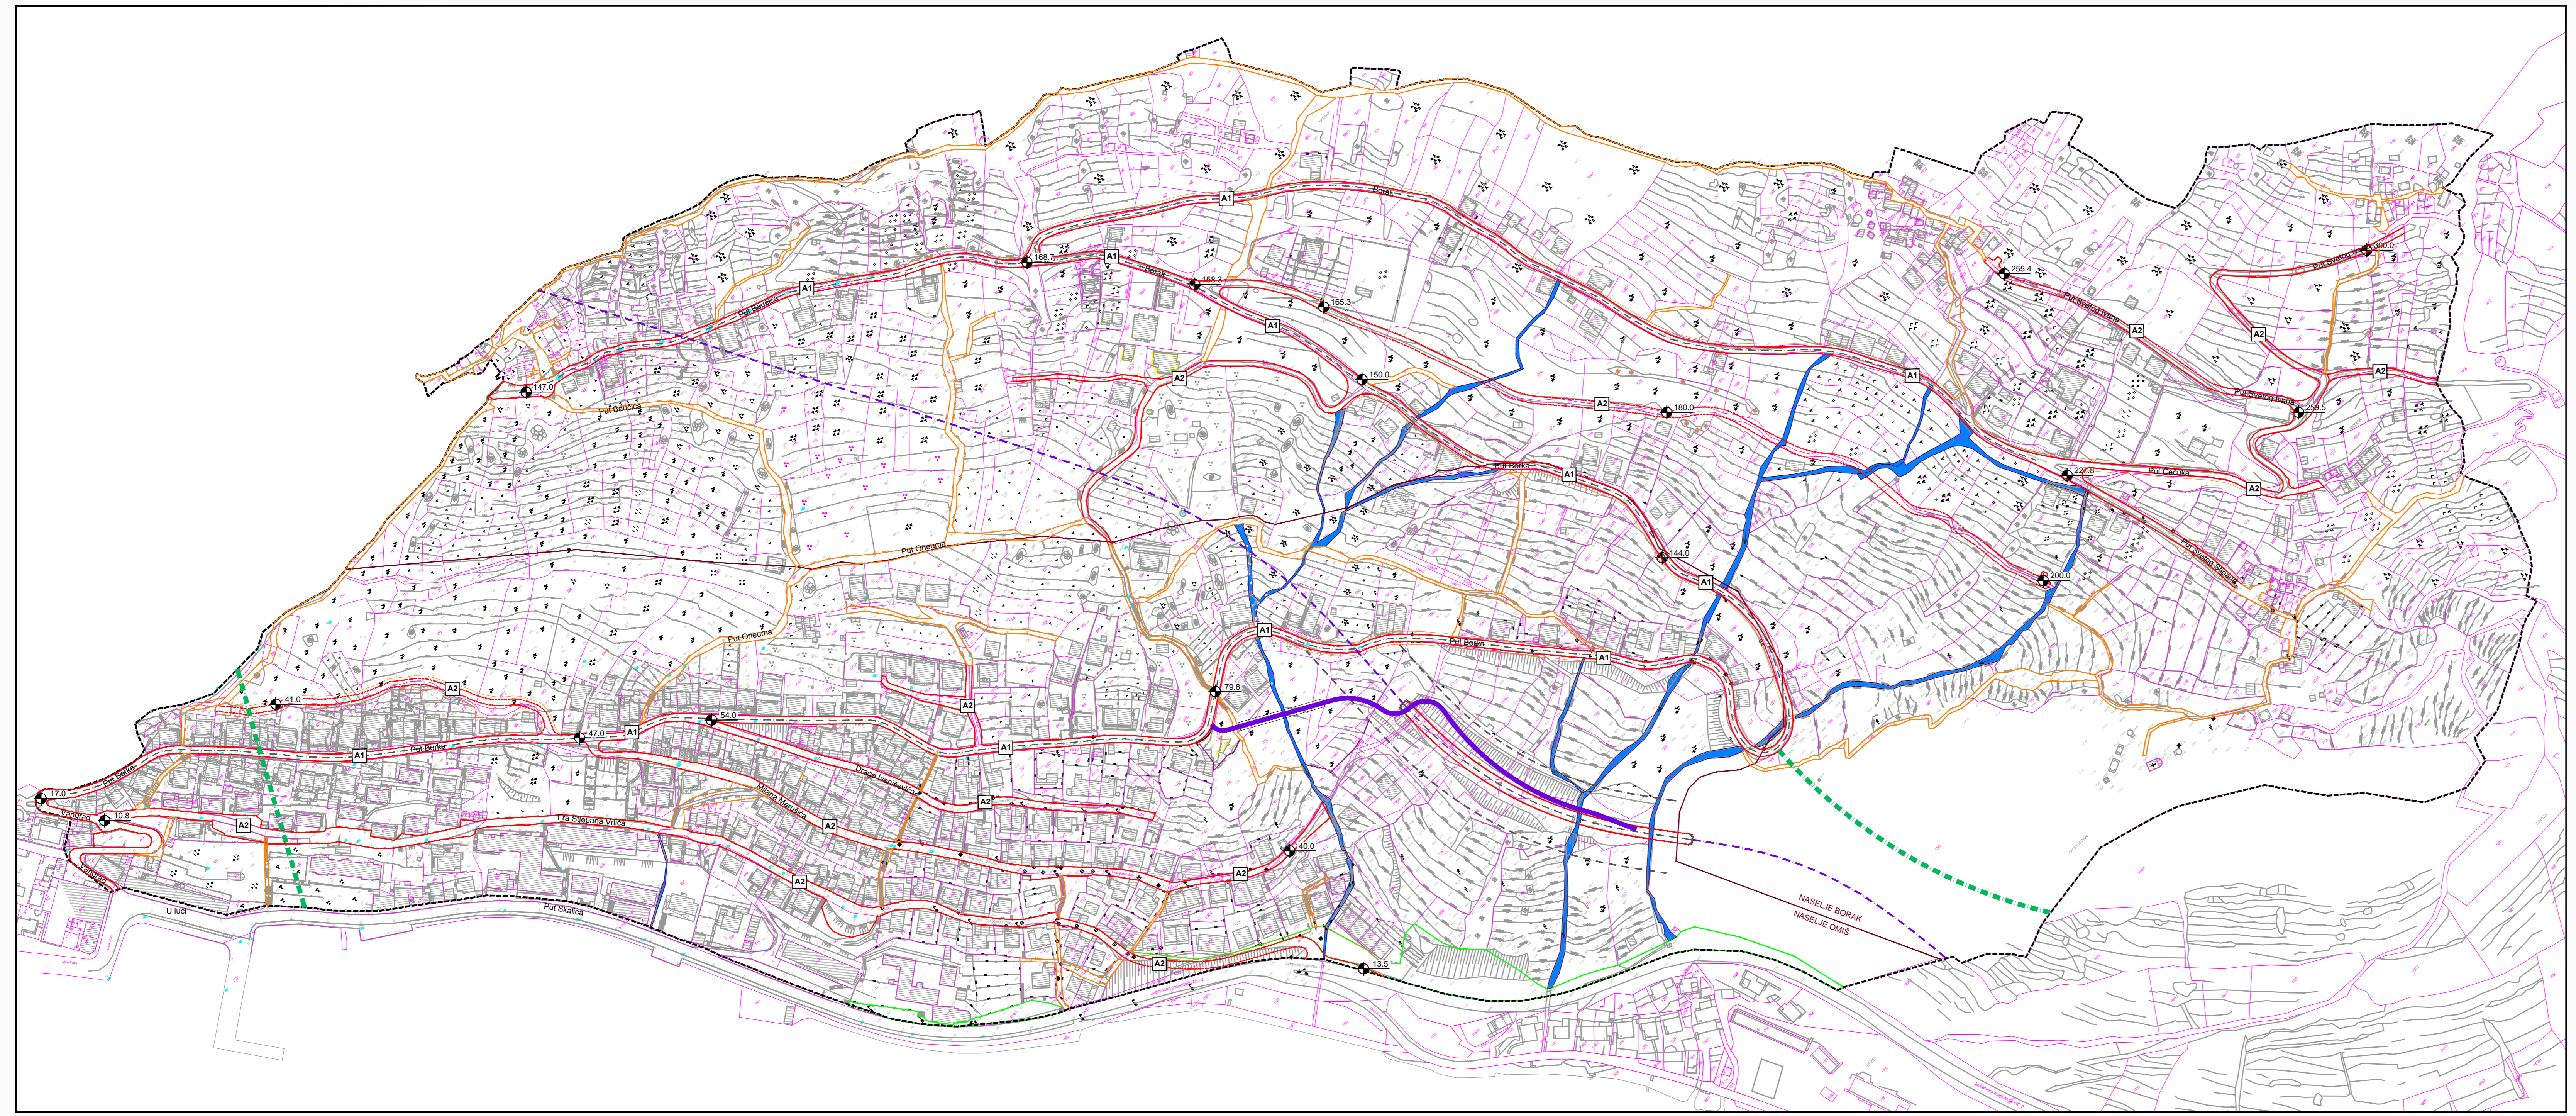

- GRANICE**
- OBUIHVAT URBANISTIČKOG PLANA UREĐENJA
- CESTOVNI PROMET**
- postojeće planirane
 - A1 - SABIRNA ULICA
 - A2 - OSTALE ULICE
 - PJEŠAČKE POVRŠINE
 - TUNEL
 - MOGUĆI KOLNI PRILAZ
 - MOGUĆI KORIDORI TUNELA
 - ORIJENTACIJSKE KOTE NIVELETE
 - PROMETNE POVRŠINE UZ DRŽAVNU CESTU D8
- UREĐENJE VODOTOKA I VODA**
- JAVNO VODNO DOBRO

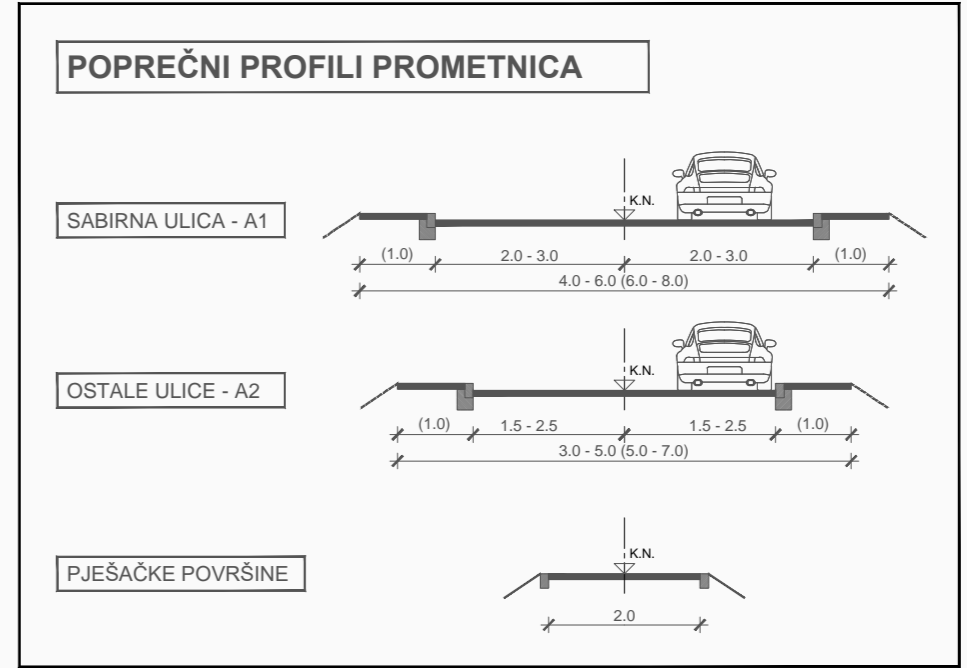

Županija:	SPLITSKO DALMATINSKA		
Grad:	OMIŠ		
Naziv prostornog plana:	URBANISTIČKI PLAN UREĐENJA MLIJA - BORAK		
Naziv kartografskog prikaza:	PROMETNA, ULIČNA I KOMUNALNA INFRASTRUKTURNA MREŽA PROMET		
Broj kartografskog prikaza:	2.1	Mjerilo kartografskog prikaza:	1:2000
Odluka o izradi plana (službeno glasilo):	Odluka predstavničkog tijela o donošenju plana (službeno glasilo):		
"Službeni glasnik grada Omiša", broj 7/16.	"Službeni glasnik grada Omiša", broj 5/19.		
Javna rasprava (datum objave):	27. svibnja 2018.	Javni uvid održan:	od: 06. lipnja 2018. do: 06. srpnja 2018.
Mrežne stranice Grada Omiša i Ministarstva graditeljstva i prostornog uređenja, dnevni list "Slobodna Dalmacija" i na oglasnoj ploči Grada Omiša	Odgovorna osoba za provođenje javne rasprave:		
Pečat tijela odgovornog za provođenje javne rasprave:	ZORA LELAS - KOVIĆ, dipl. oec.		
Suglasnost na plan prema članku 108. Zakona o prostornom uređenju i gradnji ("Narodne novine" br. 153/13, 65/17, 114/18, i 39/19.) broj suglasnosti klasa: 350-02/19-13/18	urboj: 531-06-1-2-19-6 datum: 6. svibnja 2019.		
Pravna osoba/tijelo koje je izradilo plan:	URBOS doo SPLIT Biro za prostorno planiranje, urbanizam i zaštitu okoliša		
Pečat pravne osobe/tijela koje je izradilo plan:	Odgovorna osoba za provođenje javne rasprave:		
	GORDANA RADMAN, dipl. ing. arh.		
Odgovorni voditelj:	GORDANA RADMAN, dipl. ing. arh.		
Stručni tim u izradi plana:	5. ANA PASTUOVIĆ, mag. ing. arh. / oecif.		
1. GORDANA RADMAN, dipl. ing. arh.	6. TONI LUSIĆ, mag. ing. arh.		
2. MAJA MADIRACA, dipl. oec.	7. IVANA BUBIĆ, univ. spec. oec.		
3. dr. sc. ZORAN RADMAN, znanst. suradnik	8. MISLAV MADIRACA, man. EU fondova		
4. LARISA BAČIĆ, dipl. ing. građ.			
Pečat predstavničkog tijela:	Predsjednik predstavničkog tijela:		
	ZVONKO MOČIĆ, dr. med.		
Istovjetnost ovog prostornog plana s izvornikom ovjerava:	Pečat nadležnog tijela:		
(ime, prezime i potpis)			