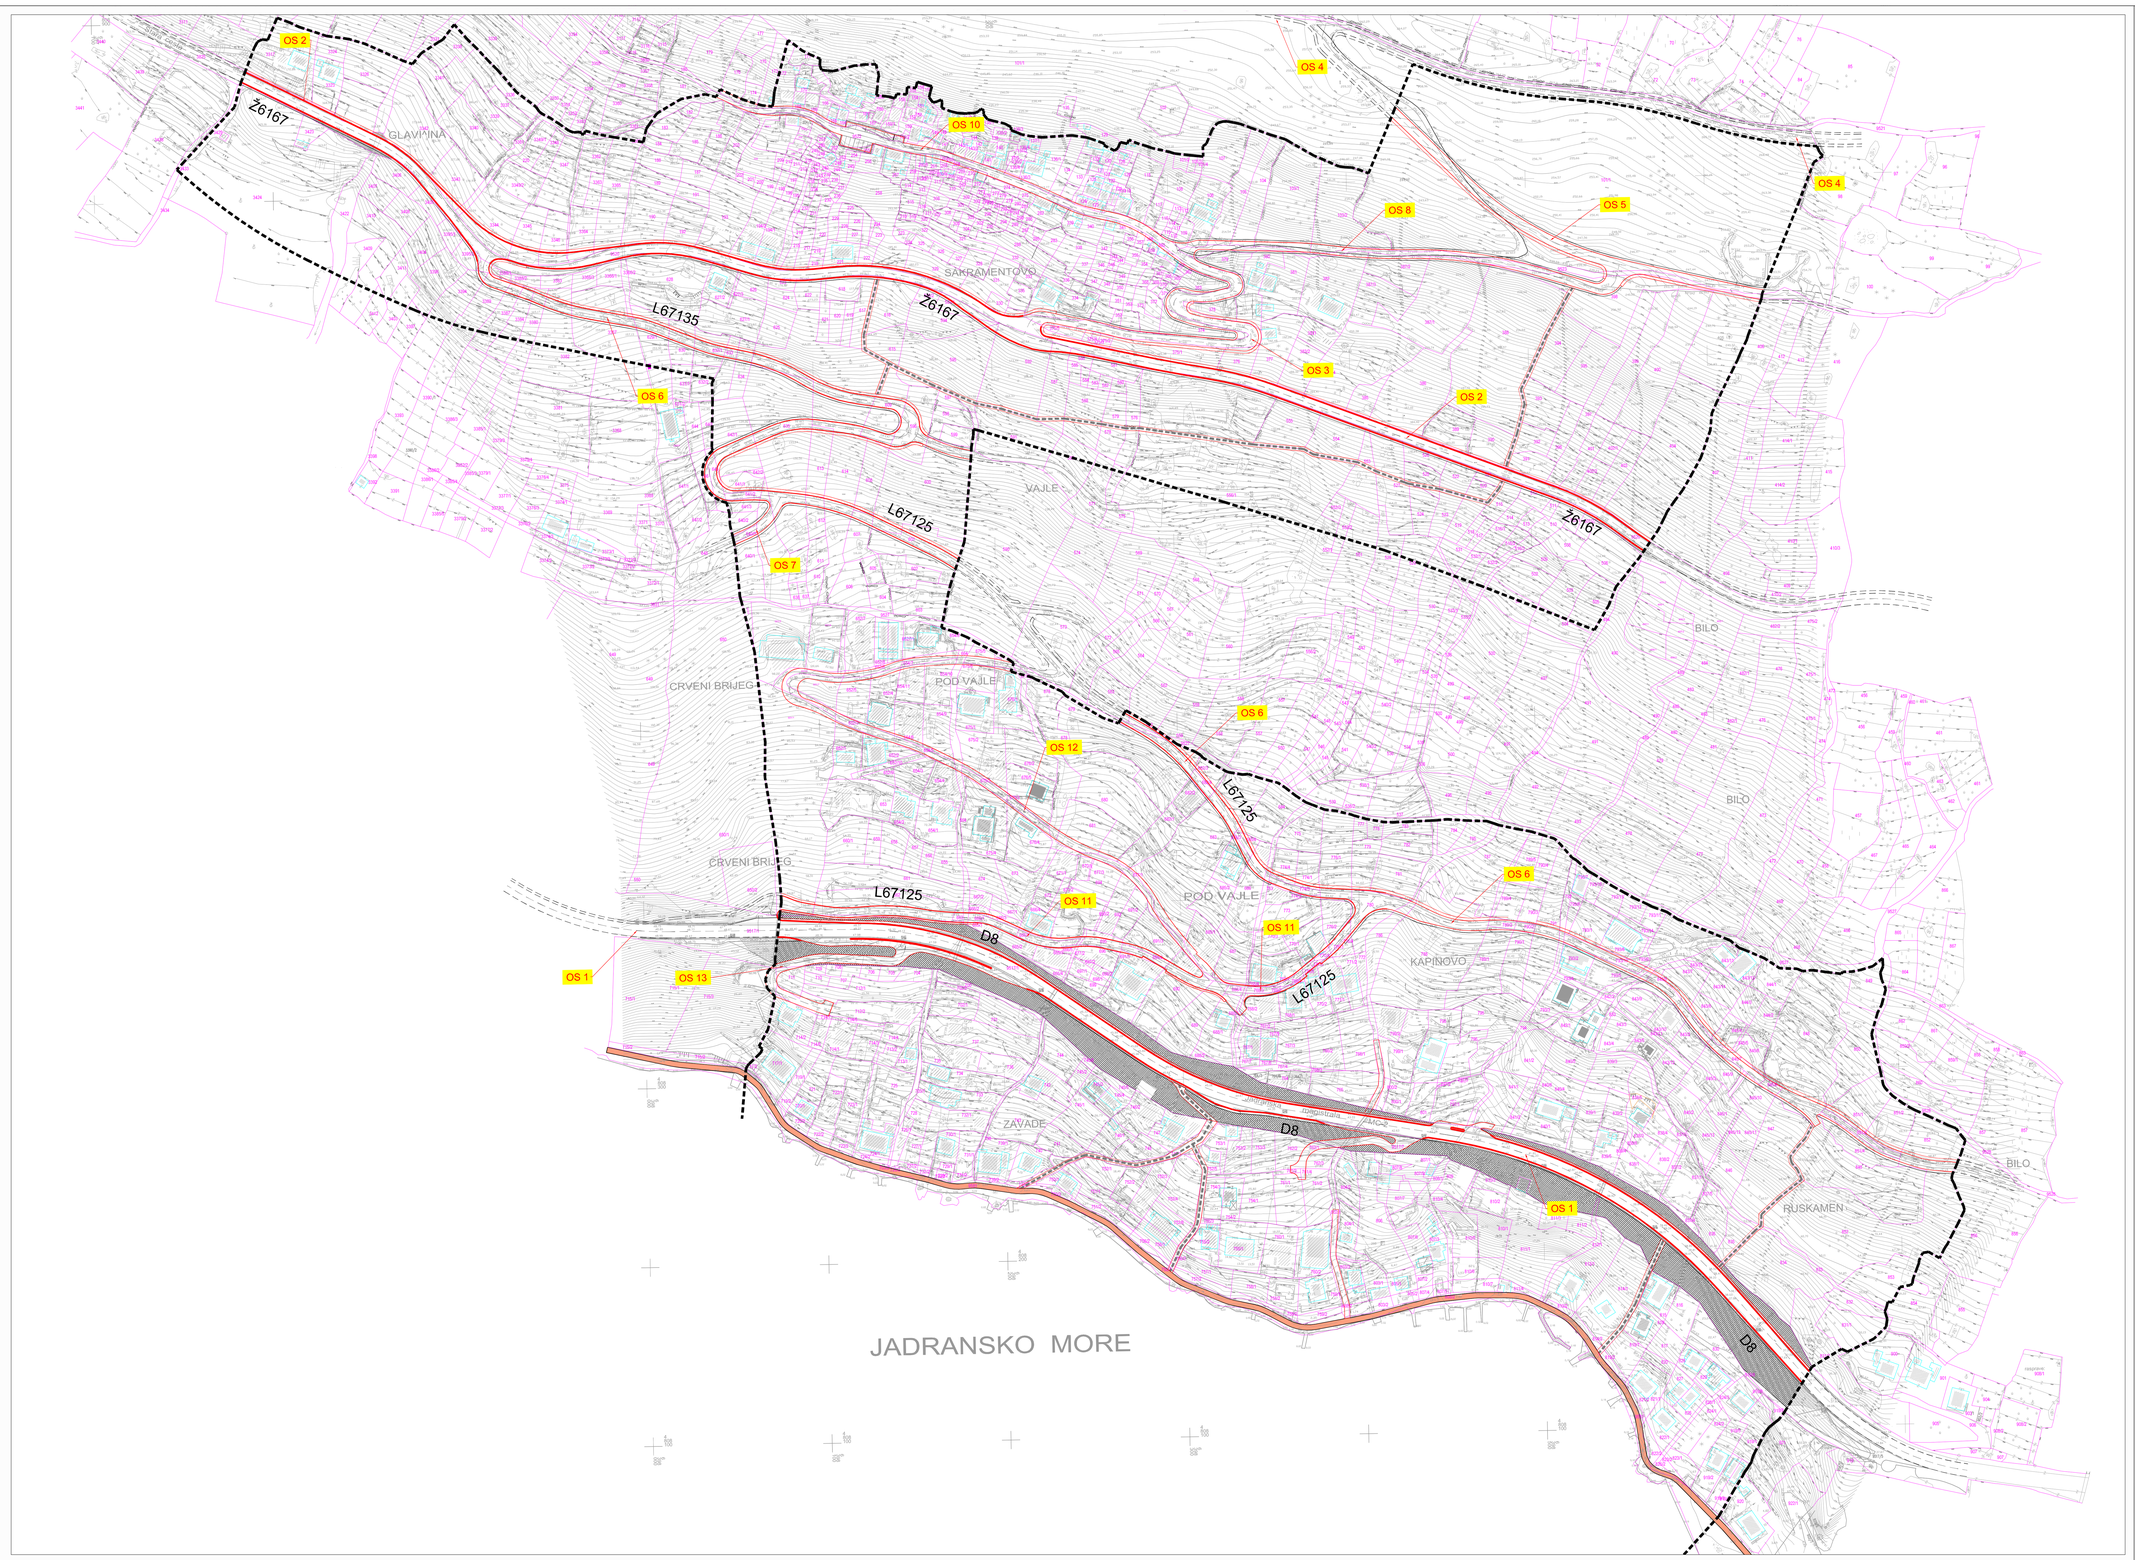

M 1:1000

0 5 10 50 100

IZMJENE I DOPUNE URBANISTIČKOG PLANA UREĐENJA ČELINA (I)

GRAD OMIŠ

2.1. PROMETNA MREŽA

TUMAČ ZNAKOVA:

GRANICA OBUHVATA UPU-a

PROMET

DRŽAVNA PROMETNICA - D8

ŽUPANIJSKA PROMETNICA - Ž6167

LOKALNA PROMETNICA - L67135

OSTALE PROMETNICE

PJEŠAČKE KOMUNIKACIJE

ZAŠTITNI KORIDOR CESTE

ŠETNICA

09-1 NAZIV OSI

KARAKTERISTIČNI POPREČNI PRESJECI CESTA

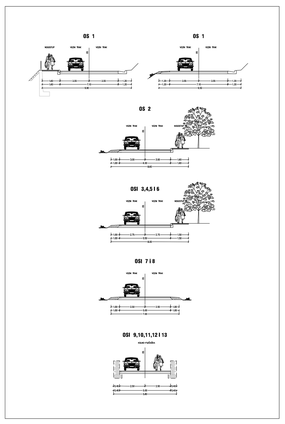

Županija:	SPLITSKO - DALMATINSKA
Općina / grad:	GRAD OMIŠ
Naziv Plana:	IZMJENE I DOPUNE UPU ČELINA (I)
Naziv kartografskog prikaza:	PROMETNA MREŽA
Broj kartografskog prikaza: 2.1.	Mjerilo kartografskog prikaza: 1:1000
Odluka predstavničkog tijela o izradi Izmjena i dopuna Plana: "Službeni glasnik Grada Omiša 7/16"	Odluka predstavničkog tijela o donošenju Izmjena i dopuna Plana "Službeni glasnik Grada Omiša 9/17"
Javna rasprava (datum objave) U "Slobodnoj Dalmaciji" od 05.02.2017. godine	Javni uvid održan od: 15. veljače 2017. godine do: 28. veljače 2017. godine
Pečat tijela odgovornog za provođenje javne rasprave: GRAD OMIŠ, UPRAVNI ODJEL ZA KOMUNALNO-STAMBENU DJELATNOST, UREĐENJE PROSTORA I ZAŠTITU OKOLIŠA	Odgovorna osoba za provođenje javne rasprave: Zora Letas Ković, dipl.oec
Suglasnost na plan prema članku 108. Zakona o prostornom uređenju ("Narodne novine", br.153/13, 65/17)	
Klasa: 350-02/17-1/347 Ur.broj: 531-05-17-2	Datum: 18. rujna 2017. godine
Pravna osoba/tijelo koje je izradilo plan:	"ARCHING STUDIO" d.o.o. Split
Pečat pravne osobe/tijela koje je izradilo plan:	Odgovorna osoba: Srđan Šegvić, d.i.a.
Odgovorni voditelj:	Srđan Šegvić, d.i.a.
Stručni tim u izradi plana: VODITELJI SURADNICI:	SRĐAN ŠEGVIĆ d.i.a. ARCHING STUDIO d.o.o. Split GORAN MILAR d.a. ARCHING STUDIO d.o.o. Split MIRELA BUBLE dipl.oec. ARCHING STUDIO d.o.o. Split VLATKO ŠOKOTA d. i. el. EL TEAM d.o.o. Split DALIBOR KASALO, d.i.g. GRAD INVEST d.o.o. Split RADE ĐUSIĆ, d.i.g. PLATEA d.o.o. Split
Pečat predstavničkog tijela: GRAD OMIŠ, GRADSKO VIJEĆE	Predsjednik predstavničkog tijela: Zvonko Močić, dr.med.
Istovjetnost ovog prostornog plana s izvornikom ovjerava:	Pečat nadležnog tijela: