



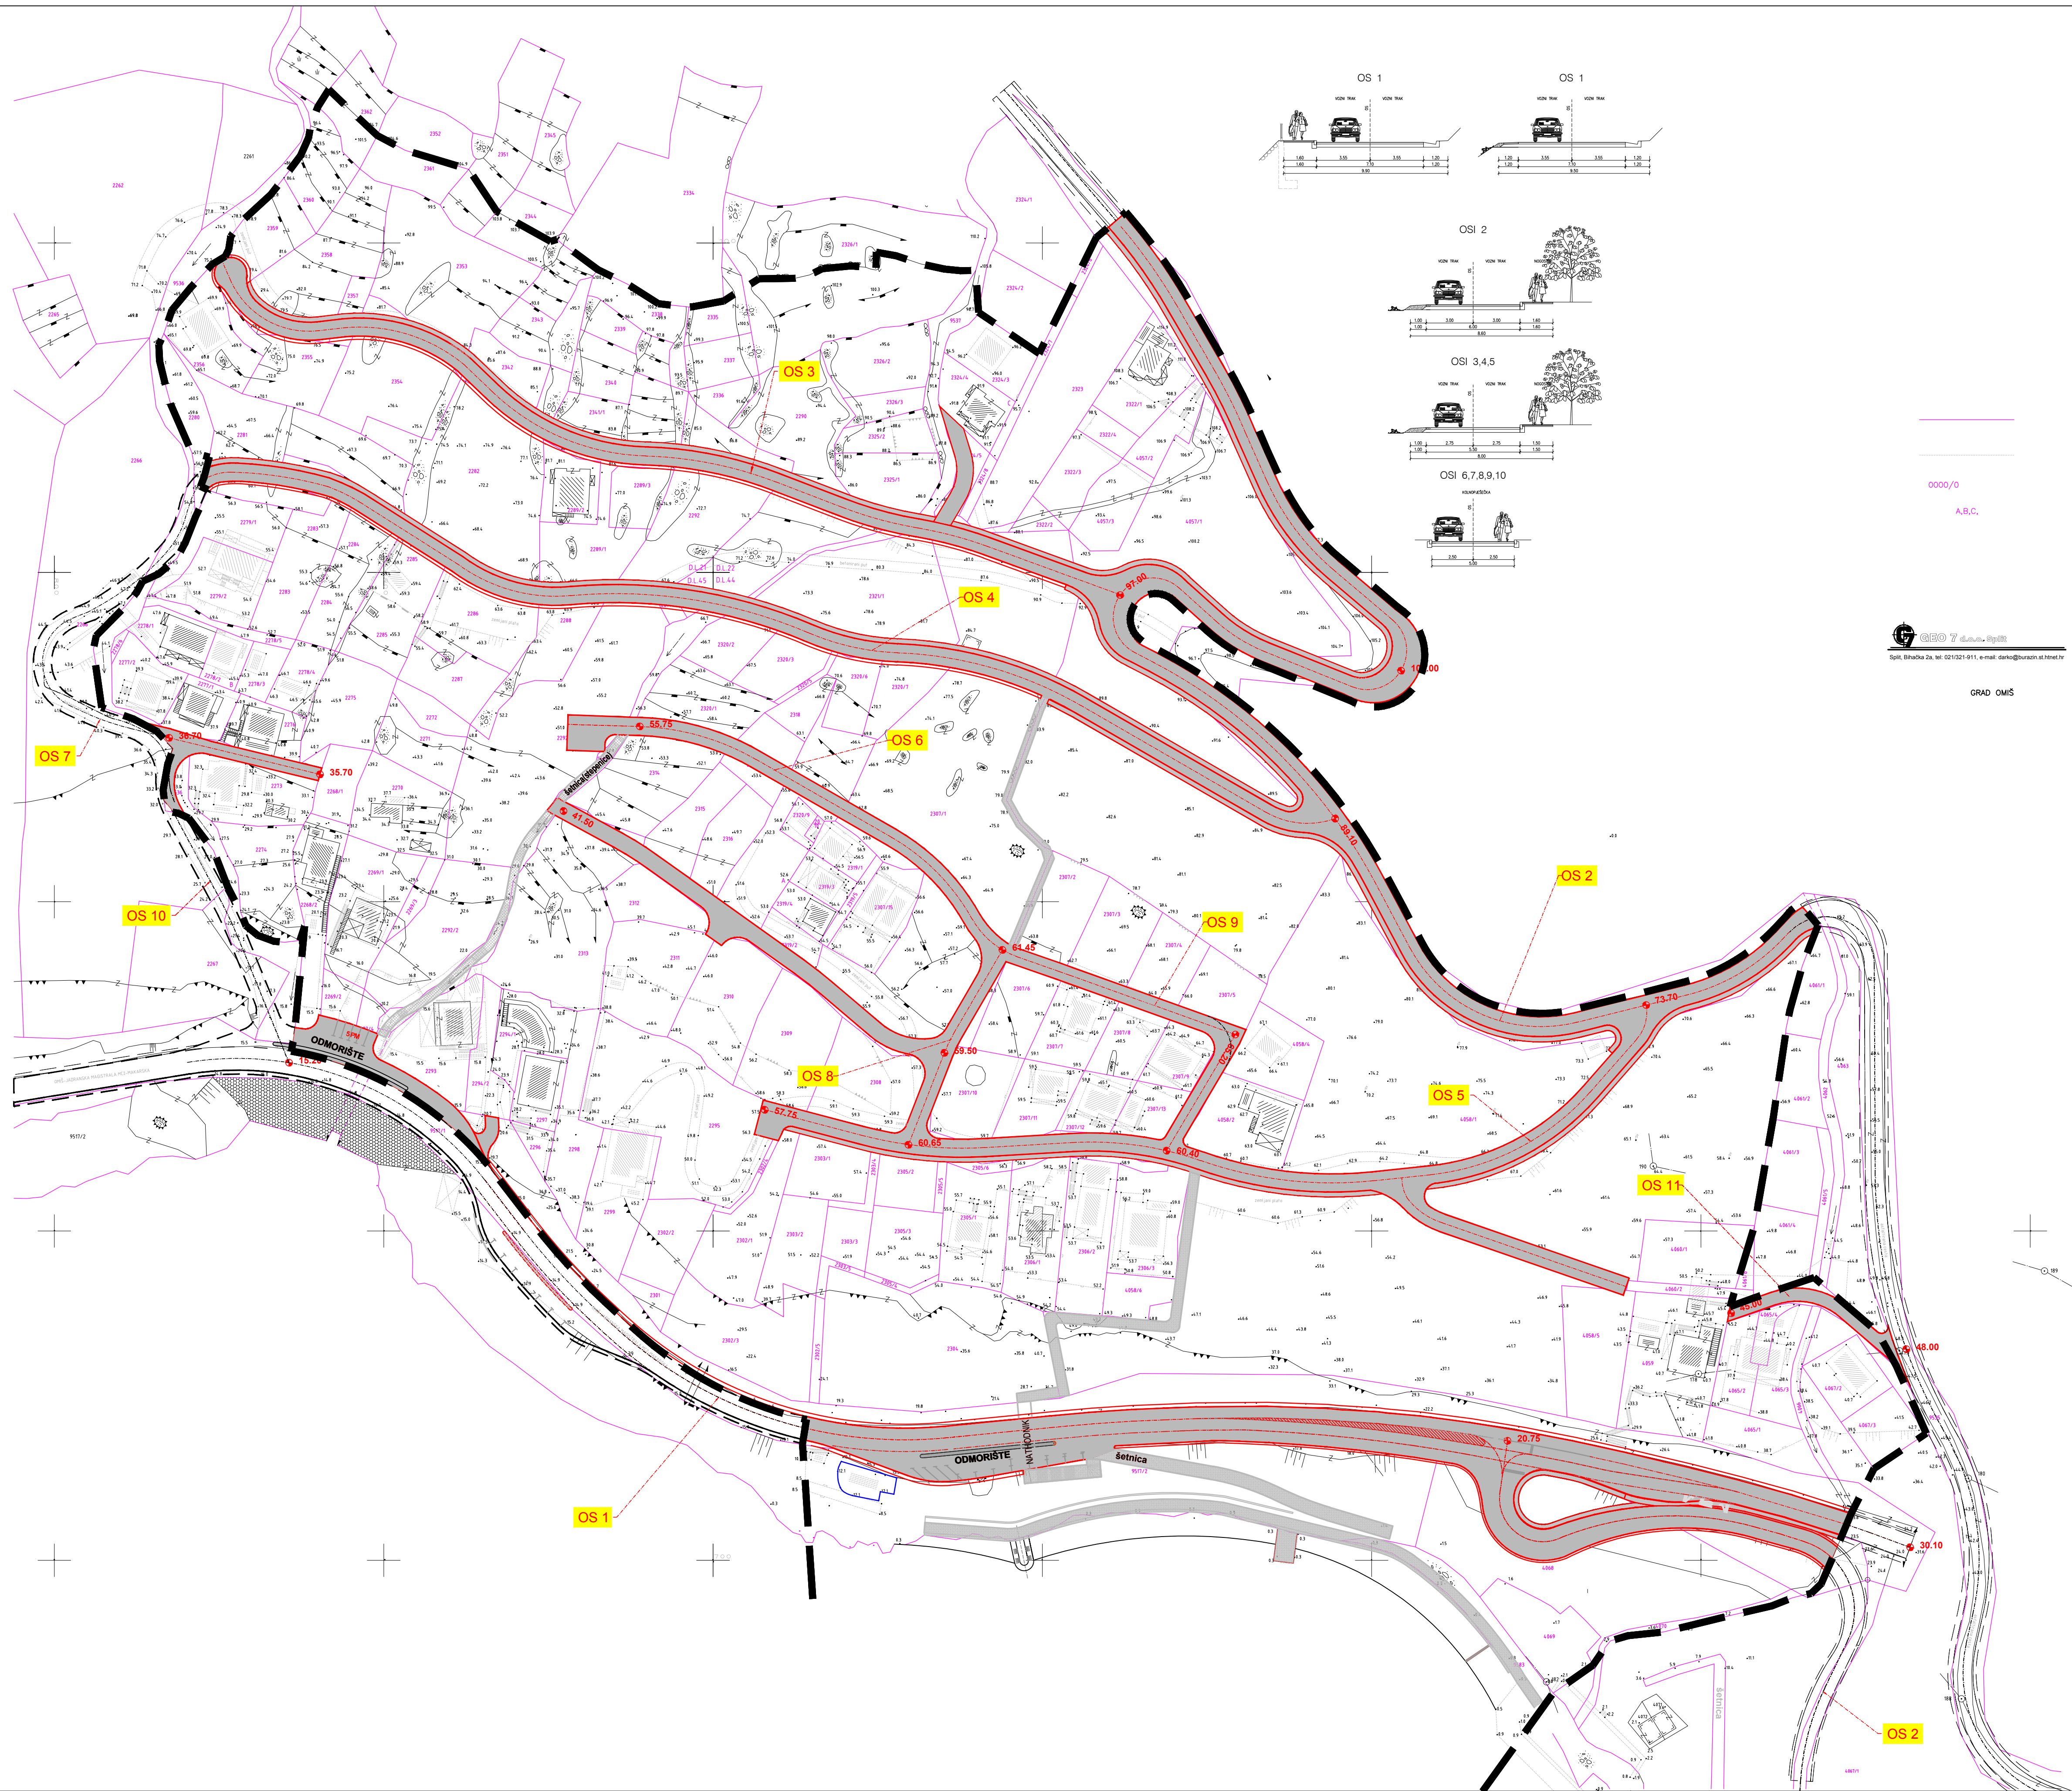

URBANISTIČKI PLAN UREĐENJA
VOJSKOVO
GRAD OMIŠ

2.1 PROMETNA MREŽA

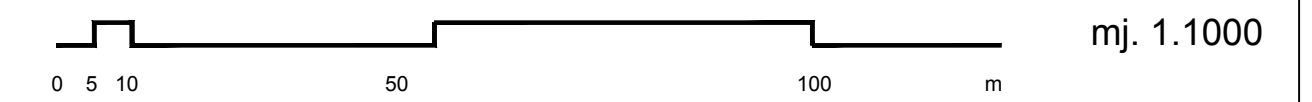

TUMAČ ZNAKOVA

- GRANICA OBUHVATA DPU-a
- KATASTARSKI BROJ ČESTICE
- GRANICA POSTOJEĆE ČESTICE

PROMET

- KOLNIČKI ZASTOR PROMETNICA
- ŠETNICA

Županija	SPLITSKO - DALMATINSKA		
Grad	GRAD OMIŠ		
Naziv prostornog plana:	UPU VOJSKOVO		
Naziv kartografskog prikaza:	PROMETNA MREŽA		
Broj kartografskog prikaza:	2.1	Mjerilo kartografskog prikaza:	1:1000
Program mjera za unapređenje stanja u prostoru "Službeni glasnik Grada Omiša 4/07"	Odluka predstavničkog tijela o donošenju plana "Službeni glasnik Grada Omiša 05/11"		
Javna rasprava (datum objave) 12.02.2010. godine u listu "Slobodna Dalmacija"	Javni uvid održan od: 22. veljače 2010. godine do: 24. ožujka 2010. godine		
Ponovljena javna rasprava (datum objave) 22.12.2010. godine u listu "Slobodna Dalmacija"	Ponovljeni javni uvid održan od: 17. siječnja 2011. godine do: 26. siječnja 2011. godine		
Pečat tijela odgovornog za provođenje javne rasprave	Odgovorna osoba za provođenje javne rasprave: v.d. Neno Mimica, dipl. ing. građ.		
GRAD OMIŠ, UPRAVNI ODJEL ZA URBANIZAM, GRADITELJSTVO I ZAŠTITU OKOLIŠA			
Suglasnost na plan prema članku 97. Zakona o prostornom uređenju i gradnji ("Narodne novine", br.76/07 i 38/09)			
broj suglasnosti Klasa: 350-02/11-13/17 Unbr.: 531-06-11-3 Datum: 28. ožujka 2011., Zagreb			
Pravna osoba/tijelo koje je izradio plan: "ARCHING" d.o.o. Split			
Pečat pravne osobitjelja koje je izradio plan:	Odgovorna osoba: Srdan Šegvić, dipl.ing.arh.		
Odgovorni voditelj:	 Srdan Šegvić, dipl.ing.arh.		
Stručni tim u izradi plana: PLANER: SRDAN ŠEĖVIĆ, d.i.a. ARCHING d.o.o. Split SURADNICI: VLATKO ŠOKOTA d.i.el. EL TEAM d.o.o. Split ANTE PENIĆ, d.i.g. GRAD INVEST d.o.o. Split RADE GUSIĆ, d.i.g. PLATEA d.o.o. Split			
Pečat predstavničkog tijela: GRAD OMIŠ, GRADSKO VUJECE	Predsjednik predstavničkog tijela: Zvonko Moćić, dr. med.		
Istovjetnost ovog prostornog plana s izvornikom ovjerava: _____ (ime, prezime i potpis)			
Pečat nadležnog tijela:			