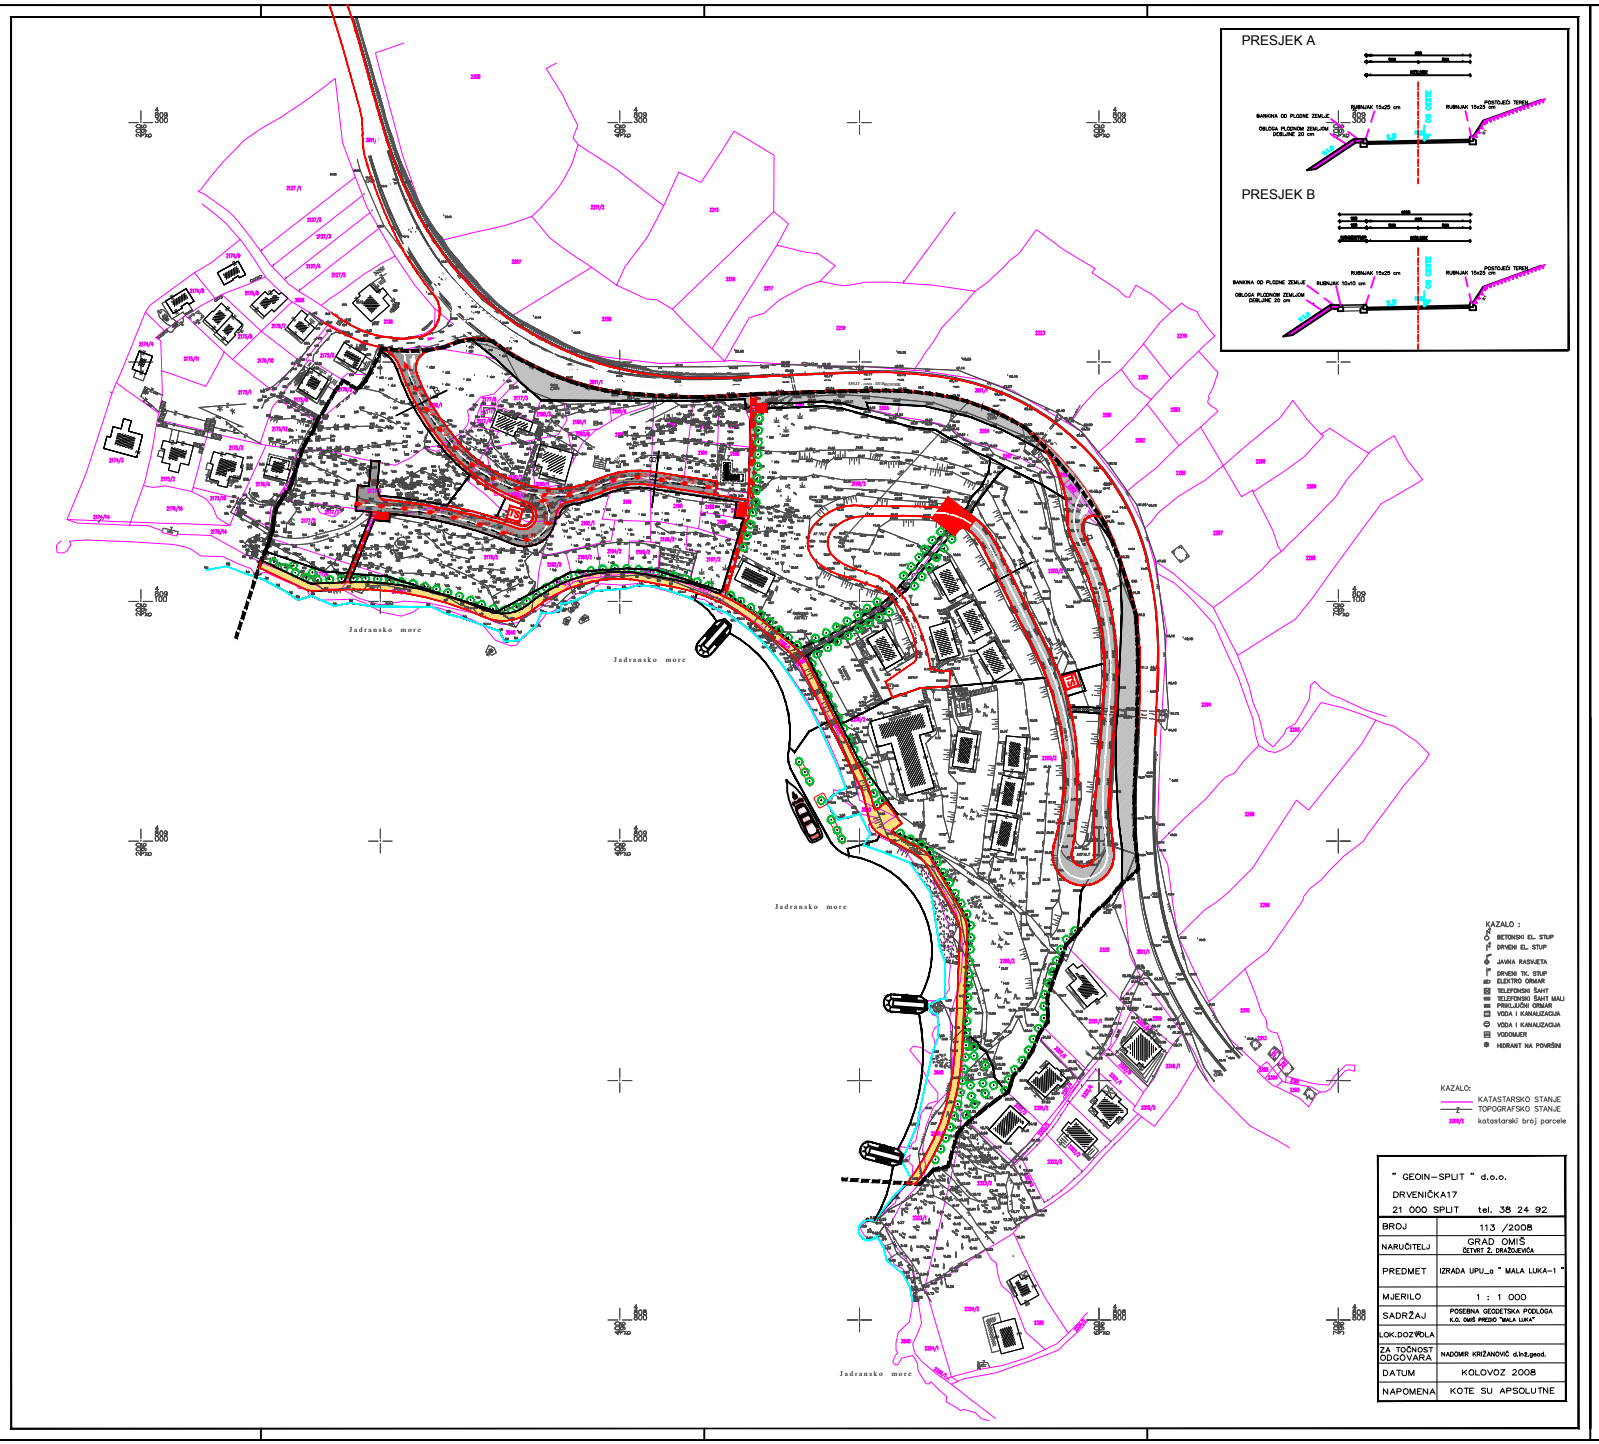

" GEOIN – SPLIT " d.o.o. DRVENIČKA 17 21 000 SPLIT tel. 38 24 92	
BROJ	113 /2008
NARUČITELJ	GRAD OMIŠ ČETVRT 2. DRAŽOJEVIĆA
PREDMET	IZRADA UPU_a " MALA LUKA–1 "
MJERILO	1 : 1 000
SADRŽAJ	POSEBNA GEODETSKA PODLOGA k.o. OMIŠ PREDIO "MALA LUKA"
LOK.DOZVOLA	
ZA TOČNOST ODGOVARA	NADOMIR KRIŽANOVIĆ d.ing.geod.
DATUM	KOLOVOZ 2008
NAPOMENA	KOTE SU APSOLUTNE

UPU-a MALA LUKA 1

GRAD OMIŠ

2.1. PROMETNA MREŽA

mj. 1.1000

0 5 10 50 100

TUMAČ ZNAKOVLJA:

- GRANICA OBUHVATA UPU-a
- POSTOJEĆI OBJEKTI
- POSTOJEĆA OBALNA LINIJA
- NOVOPLANIRANA OBALNA LINIJA

PROMETNE POVRŠINE

- KOLNA PROMETNICA - SABIRNA
- KOLNO-PJEŠAČKA PROMETNICA - PRISTUPNA
- POSTOJEĆA PROMETNICA
- PJEŠAČKE POVRŠINE
- OBALNA ŠETNICA (dozvoljava se pristup samo interventnim vozila)
- POKOS DRŽAVNE CESTE D-8

OSI PROMETNICA

- RUBNJAK
- OKRETIŠTE
- DRVORED
- B PRESJEK
- 34.58 NIVELACIONA KOTA PROMETNICE

Županija	SPLITSKO - DALMATINSKA
Grad	GRAD OMIŠ
Naziv prostornog plana:	UPU-a MALA LUKA 1
Naziv kartografskog prikaza:	PROMETNA MREŽA
Broj kartografskog prikaza: 2.1.	Mjerilo kartografskog prikaza: 1:1000
Program mjera za unapređenje stanja u prostoru "Službeni glasnik Grada Omiša 4/07"	Odluka predstavničkog tijela o donošenju plana "Službeni glasnik Grada Omiša 08/11 "
Javna rasprava (datum objave) 19.09.2009. godine u listu "Slobodna Dalmacija"	Javni uvid održan od: 28. rujna 2009. godine do: 28. listopada 2009. godine
Ponovna javna rasprava (datum objave) 24.11.2010. godine u listu "Slobodna Dalmacija"	Ponovni javni uvid održan od: 03. prosinca 2010. godine do: 03. siječnja 2011. godine
Pečat tijela odgovornog za provođenje javne rasprave:	Odgovorna osoba za provođenje javne rasprave: v.d. Neno Mimica, dipl. ing. građ.
Suglasnost na plan prema članku 97. Zakona o prostornom uređenju i gradnji ("Narodne novine" br. 76/07, 38/09) broj suglasnosti klasa: 350-02/11-13/81, Ur.br.: 531-06-11-3	datum: 7. srpnja 2011. godine
Pravna osoba/tijelo koje je izradilo plan:	"ARCHING" d.o.o. Split
Pečat pravne osobe/tijela koje je izradilo plan:	Odgovorna osoba: Srđan Šegvić, dia
Odgovorni voditelj: SRĐAN ŠEGVIĆ, d.i.a.	
Stručni tim u izradi plana: PLANER: SRĐAN ŠEGVIĆ, d.i.a. — ARCHING d.o.o. Split SURADNICI: ĐORĐI MILUN, i. a. — ARCHING d.o.o. Split MLADEN ŽANIĆ, d. i. el. — VOLTING d.o.o. Split MARKO MAGLOV, d.i.g. — GRAĐEVINSKI PROJEKT d.o.o. Šibenik MILAN MAJKIĆ, d.i.g. — GRAĐEVINSKI PROJEKT d.o.o. Šibenik	
Pečat predstavničkog tijela: GRAD OMIŠ, GRADSKO VIJEĆE	Predsjednik predstavničkog tijela: Zvonko Močić, dr.med.
Istovjetnost ovog prostornog plana s izvornikom ovjerava: (ime, prezime i potpis)	Pečat nadležnog tijela: