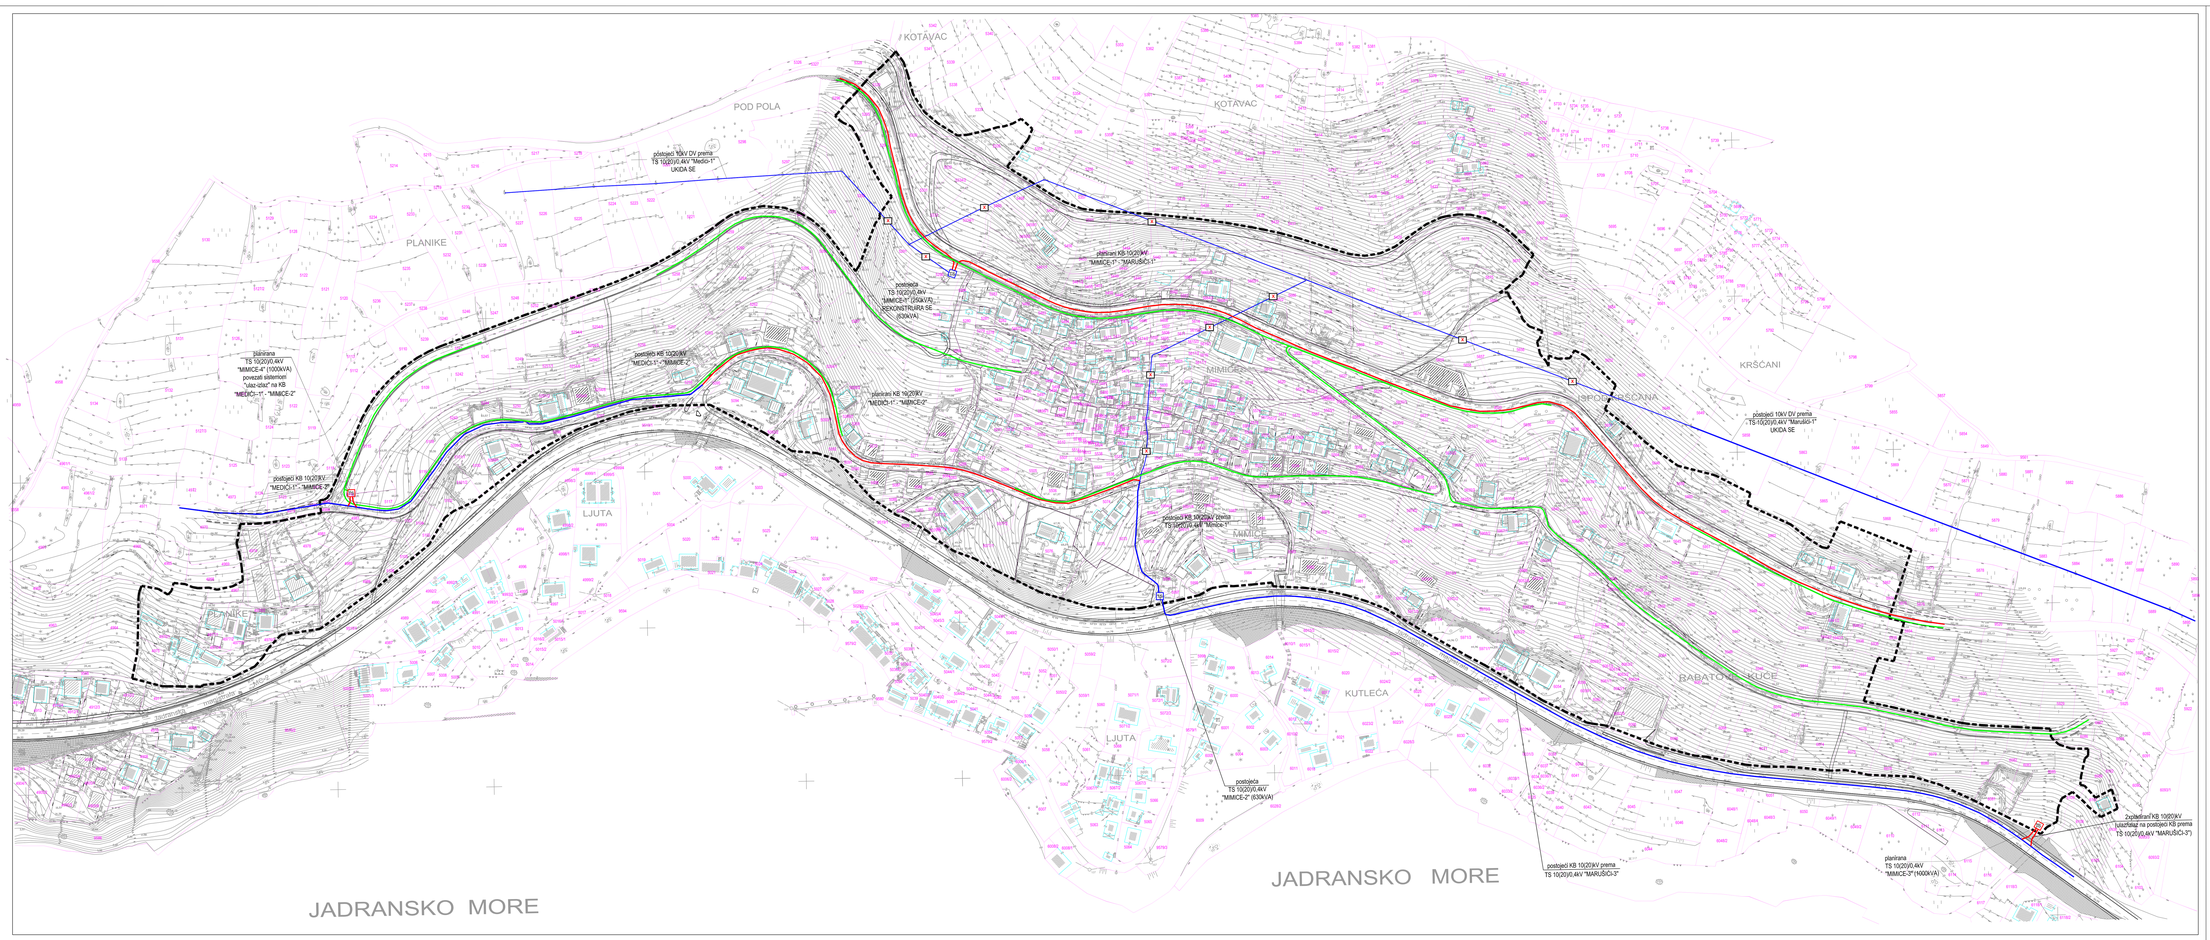

M 1:1000

0 5 10 50 100

IZMJENE I DOPUNE URBANISTIČKOG PLANA UREĐENJA MIMICE (I)

GRAD OMIŠ

2.2. ELEKTROENERGETSKA MREŽA

TUMAČ ZNAKOVA:

GRANICA OBUHVATA UPU-a

ELEKTROENERGETSKA MREŽA

- POSTOJEĆA TS 10(20)/0,4 kV (rekonstruira se na 1000kVA)
- PLANIRANA TS 10(20)/0,4 kV (1000kVA)
- PLANIRANI 20(10) kV KABEL
- POSTOJEĆI 10 kV KABEL
- POSTOJEĆI 10 kV DV - ukida se
- JAVNA RASVJETA

PROMET

PROMETNE POVRŠINE

Županija:	SPLITSKO - DALMATINSKA
Općina / grad:	GRAD OMIŠ
Naziv Plana:	IZMJENE I DOPUNE UPU MIMICE (I)
Naziv kartografskog prikaza:	ELEKTROENERGETSKA MREŽA
Broj kartografskog prikaza: 2.2.	Mjerilo kartografskog prikaza: 1:1000
Odluka predstavničkog tijela o izradi izmjena i dopuna Plana "Službeni glasnik Grada Omiša 7/10"	Odluka predstavničkog tijela o donošenju izmjena i dopuna Plana "Službeni glasnik Grada Omiša 8/17"
Javna rasprava (datum objave) U "Slobodnoj Dalmaciji" od 05.02.2017. godine	Javni uvid održan od: 15. veljača 2017. godine do: 28. veljača 2017. godine
Pečat tijela odgovornog za provođenje javne rasprave: GRAD OMIŠ, UPRAVNI ODJEL ZA KOMUNALNO-STAMBENU DJELATNOST, UREĐENJE PROSTORA I ZAŠTITU OKOLIŠA	Odgovorna osoba za provođenje javne rasprave: Zora Lelas Ković, dipl.sec.
Sugleznost na plan prema Zaniku 106. Zakona o prostornom uređenju ("Narodne novine", br.153/13, 65/17) Klasa: 350-02/17-13/46 Ur.broj: 531-05-17-2	Datum: 18. rujna 2017. godine
Pravna osoba/tijelo koje je izradilo plan:	"ARCHING STUDIO" d.o.o. Split
Pečat pravne osoba/tijelo koje je izradilo plan:	Odgovorna osoba: Srđan Šegvić, d.i.a.
Odgovorni voditelj:	Srđan Šegvić, d.i.a.
Stručni tim u izradi plana: PLANER: SURADNICI: SRĐAN ŠEGVIĆ, d.i.a. DORAN MILUN, i.a. MIRELA BUBLE, dipl. sec. ANTE KRALJEVIĆ, d.i.a. ANTE PEVAC, d.i.g. RADE GUSIĆ, d.i.g.	ARCHING STUDIO d.o.o., Split ARCHING STUDIO d.o.o., Split ARCHING STUDIO d.o.o., Split EPS d.o.o., Split GRAD INVEST d.o.o., Split PLATEA d.o.o., Split
Pečat predstavničkog tijela: GRAD OMIŠ, GRADSKO VIJEĆE	Predsjednik predstavničkog tijela: Zvonko Mušić, dr.med.
Istovjetnost ovog prostornog plana s izvornikom ovjerava:	Pečat nadležnog tijela: