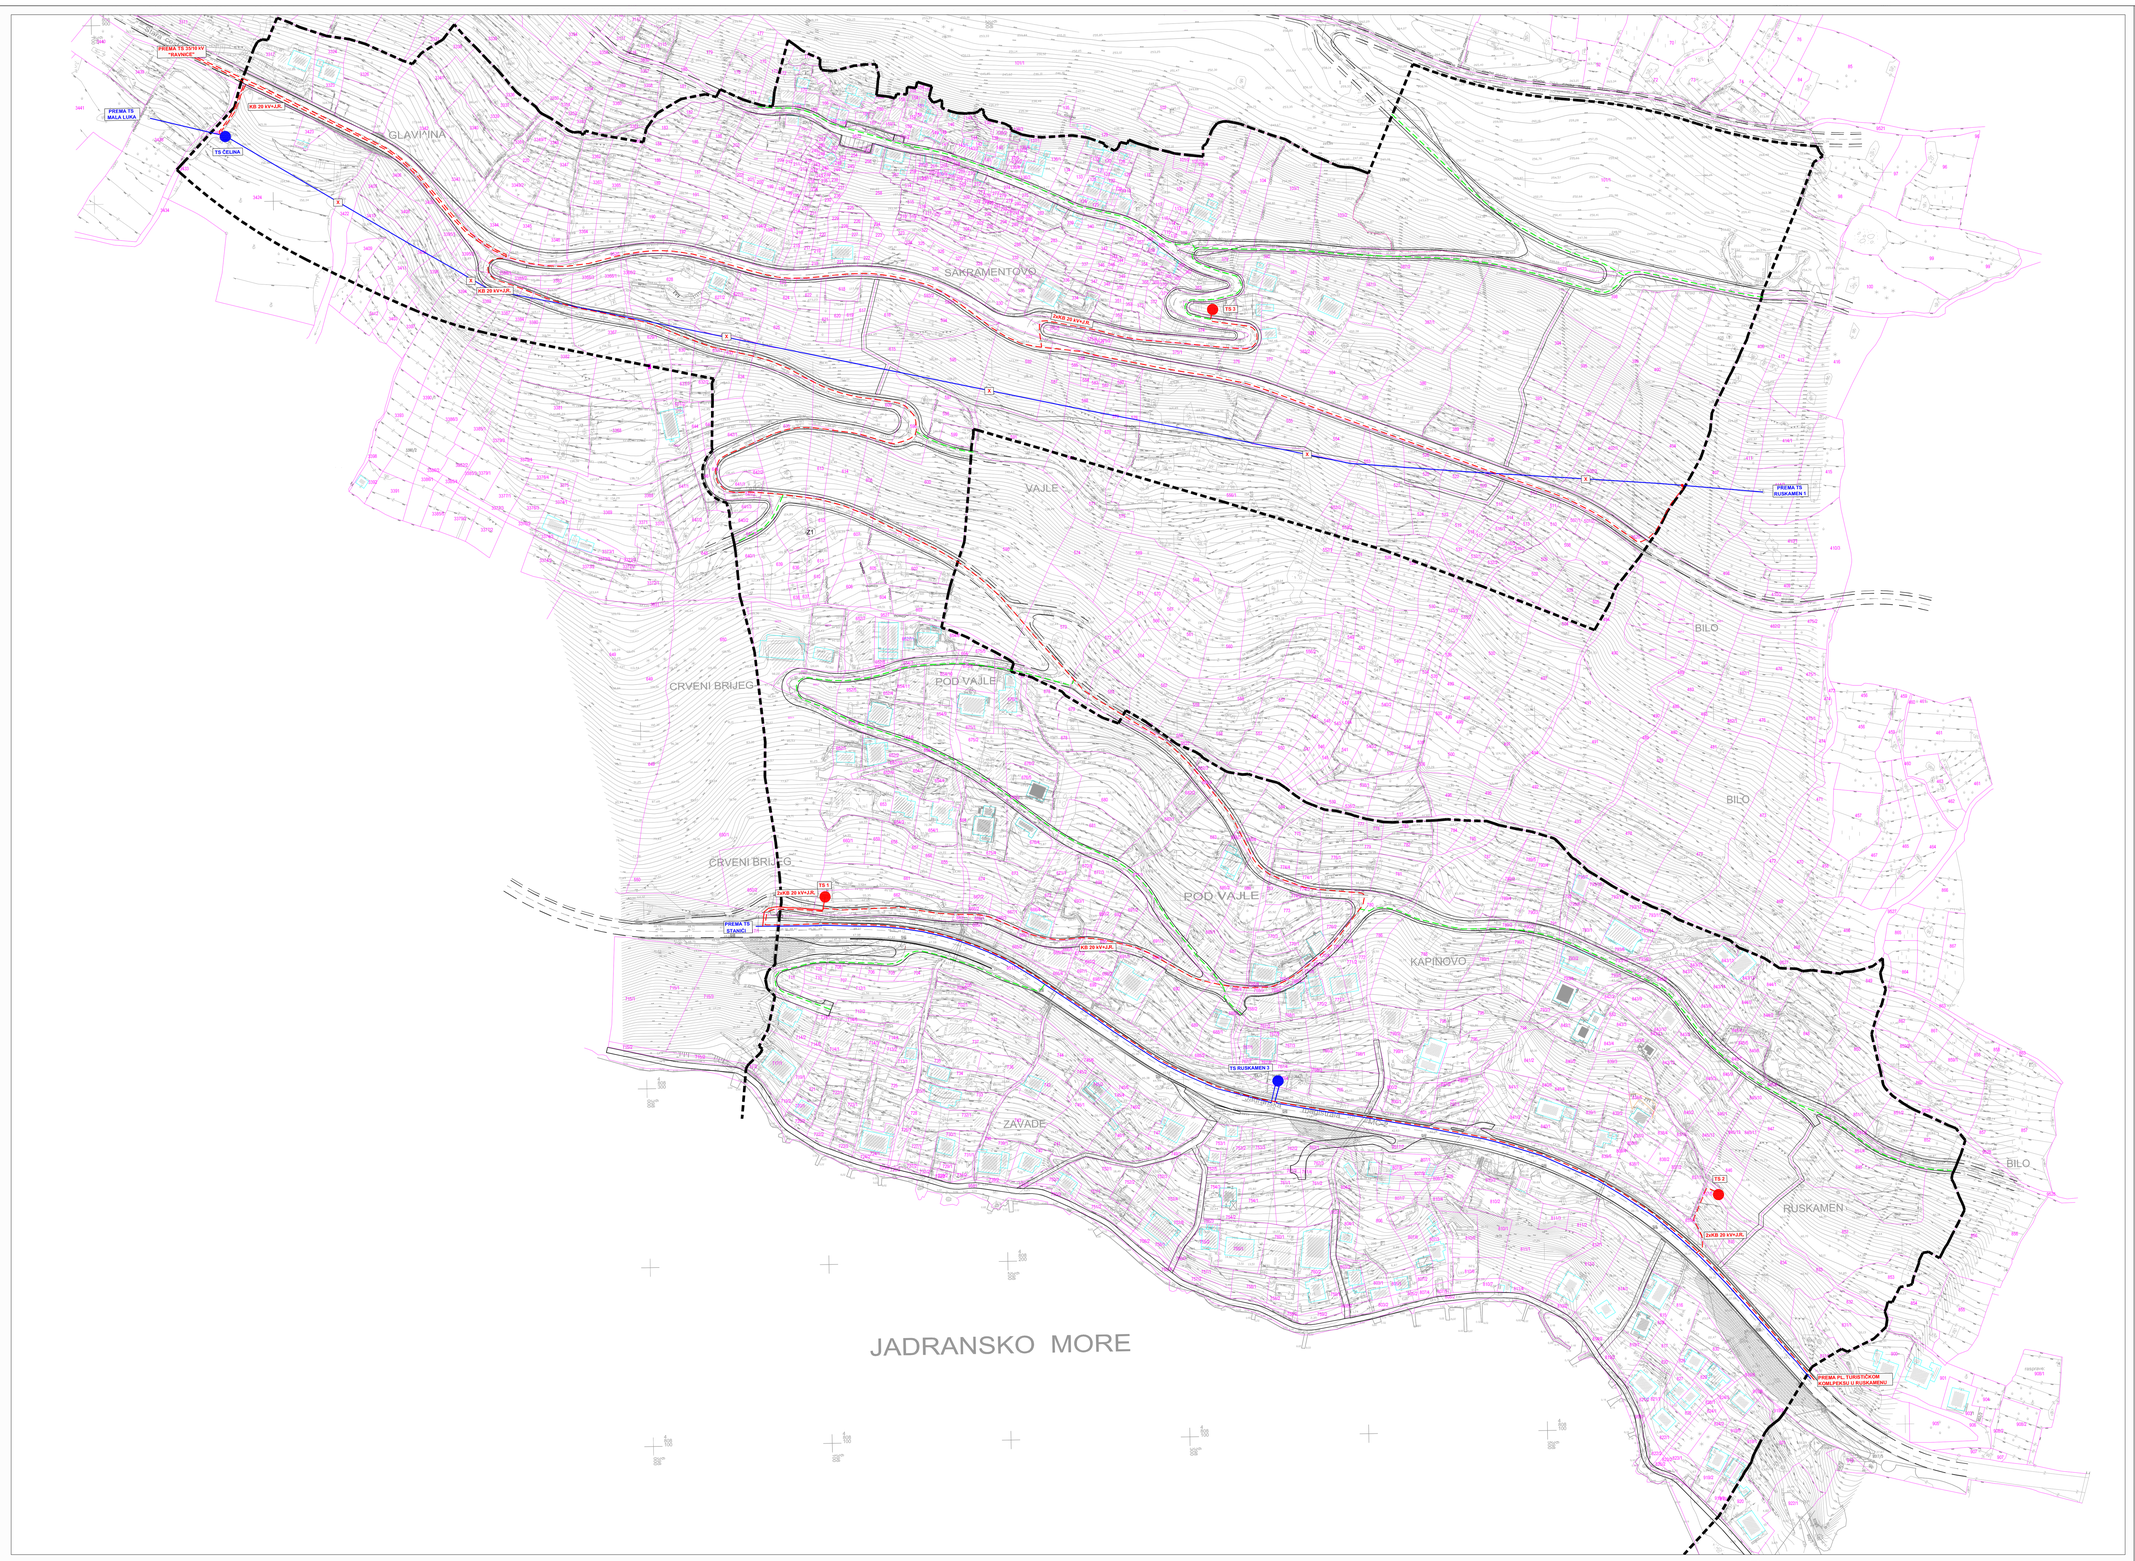

M 1:1000

0 5 10 50 100

IZMJENE I DOPUNE URBANISTIČKOG PLANA UREĐENJA ČELINA (I)

GRAD OMIŠ

2.2. ELEKTROENERGETSKA MREŽA

TUMAČ ZNAKOVA:

GRANICA OBUHVATA UPU-a

ELEKTROENERGETSKA MREŽA

- POSTOJEĆA TS 10(20)/0,4 kV
- PLANIRANA TS 10(20)/0,4 kV
- PLANIRANI 20(10) kV KABEL
- POSTOJEĆI 10 kV KABEL
- POSTOJEĆI 10 kV DV - ukida se
- JAVNA RASVJETA

PROMET

- PROMETNE POVRŠINE

Županija:	SPLITSKO - DALMATINSKA		
Općina / grad:	GRAD OMIŠ		
Naziv Plana:	IZMJENE I DOPUNE UPU ČELINA (I)		
Naziv kartografskog prikaza:	ELEKTROENERGETSKA MREŽA		
Broj kartografskog prikaza:	2.2.	Mjerilo kartografskog prikaza:	1:1000
Odluka prostornog plana o izradi Izmjena i dopuna Plana: "Službeni glasnik Grada Omiša 7/16"		Odluka prostornog plana o donošenju Izmjena i dopuna Plana: "Službeni glasnik Grada Omiša 6/17"	
Javna rasprava (datum objave): U "Slobodnoj Dalmaciji" od 05.02.2017. godine		Javni uvid održan od: 15. veljače 2017. godine do: 28. veljače 2017. godine	
Pečat tijela odgovornog za provođenje javne rasprave: GRAD OMIŠ, UPRAVNI ODJEL ZA KOMUNALNO-STAMBENU DJELATNOST, UREĐENJE PROSTORA I ZAŠTITU OKOLIŠA		Odgovorna osoba za provođenje javne rasprave: Zora Letas Kovač, dipl.oec.	
Suglasnost na plan prema članku 108. Zakona o prostornom uređenju ("Narodne novine", br.153/13, 65/17): Klasa: 350-02/17-1/347 Ur.broj: 531-05-17-2 Datum: 18. rujna 2017. godine			
Pravna osoba/tijelo koje je izradilo plan:		"ARCHING STUDIO" d.o.o. Split	
Pečat pravne osobe/tijela koje je izradilo plan:		Odgovorna osoba: Srđan Šegvić, d.i.a.	
Odgovorni voditelj:		Srđan Šegvić, d.i.a.	
Stručni tim u izradi plana: PLANERI: SURADNICI:	SRĐAN ŠEGVIĆ d.i.a. GORAN MILIĆ d.i.a. MIRELA BUBLE dipl.oec. VLATKO ŠOKOTA d. i. el. DALIBOR KASALO, d.i.g. RADE ĆURIĆ d.i.g.	ARCHING STUDIO d.o.o. Split ARCHING STUDIO d.o.o. Split ARCHING STUDIO d.o.o. Split EL TEAM d.o.o. Split GRAD INVEST d.o.o. Split PLATEA d.o.o. Split	
Pečat predstavničkog tijela: GRAD OMIŠ, GRADSKO VIJEĆE		Predsjednik predstavničkog tijela: Zvonko Modić, dr.med.	
Istovjetnost ovog prostornog plana s izvornikom ovjerava:		Pečat nadležnog tijela:	