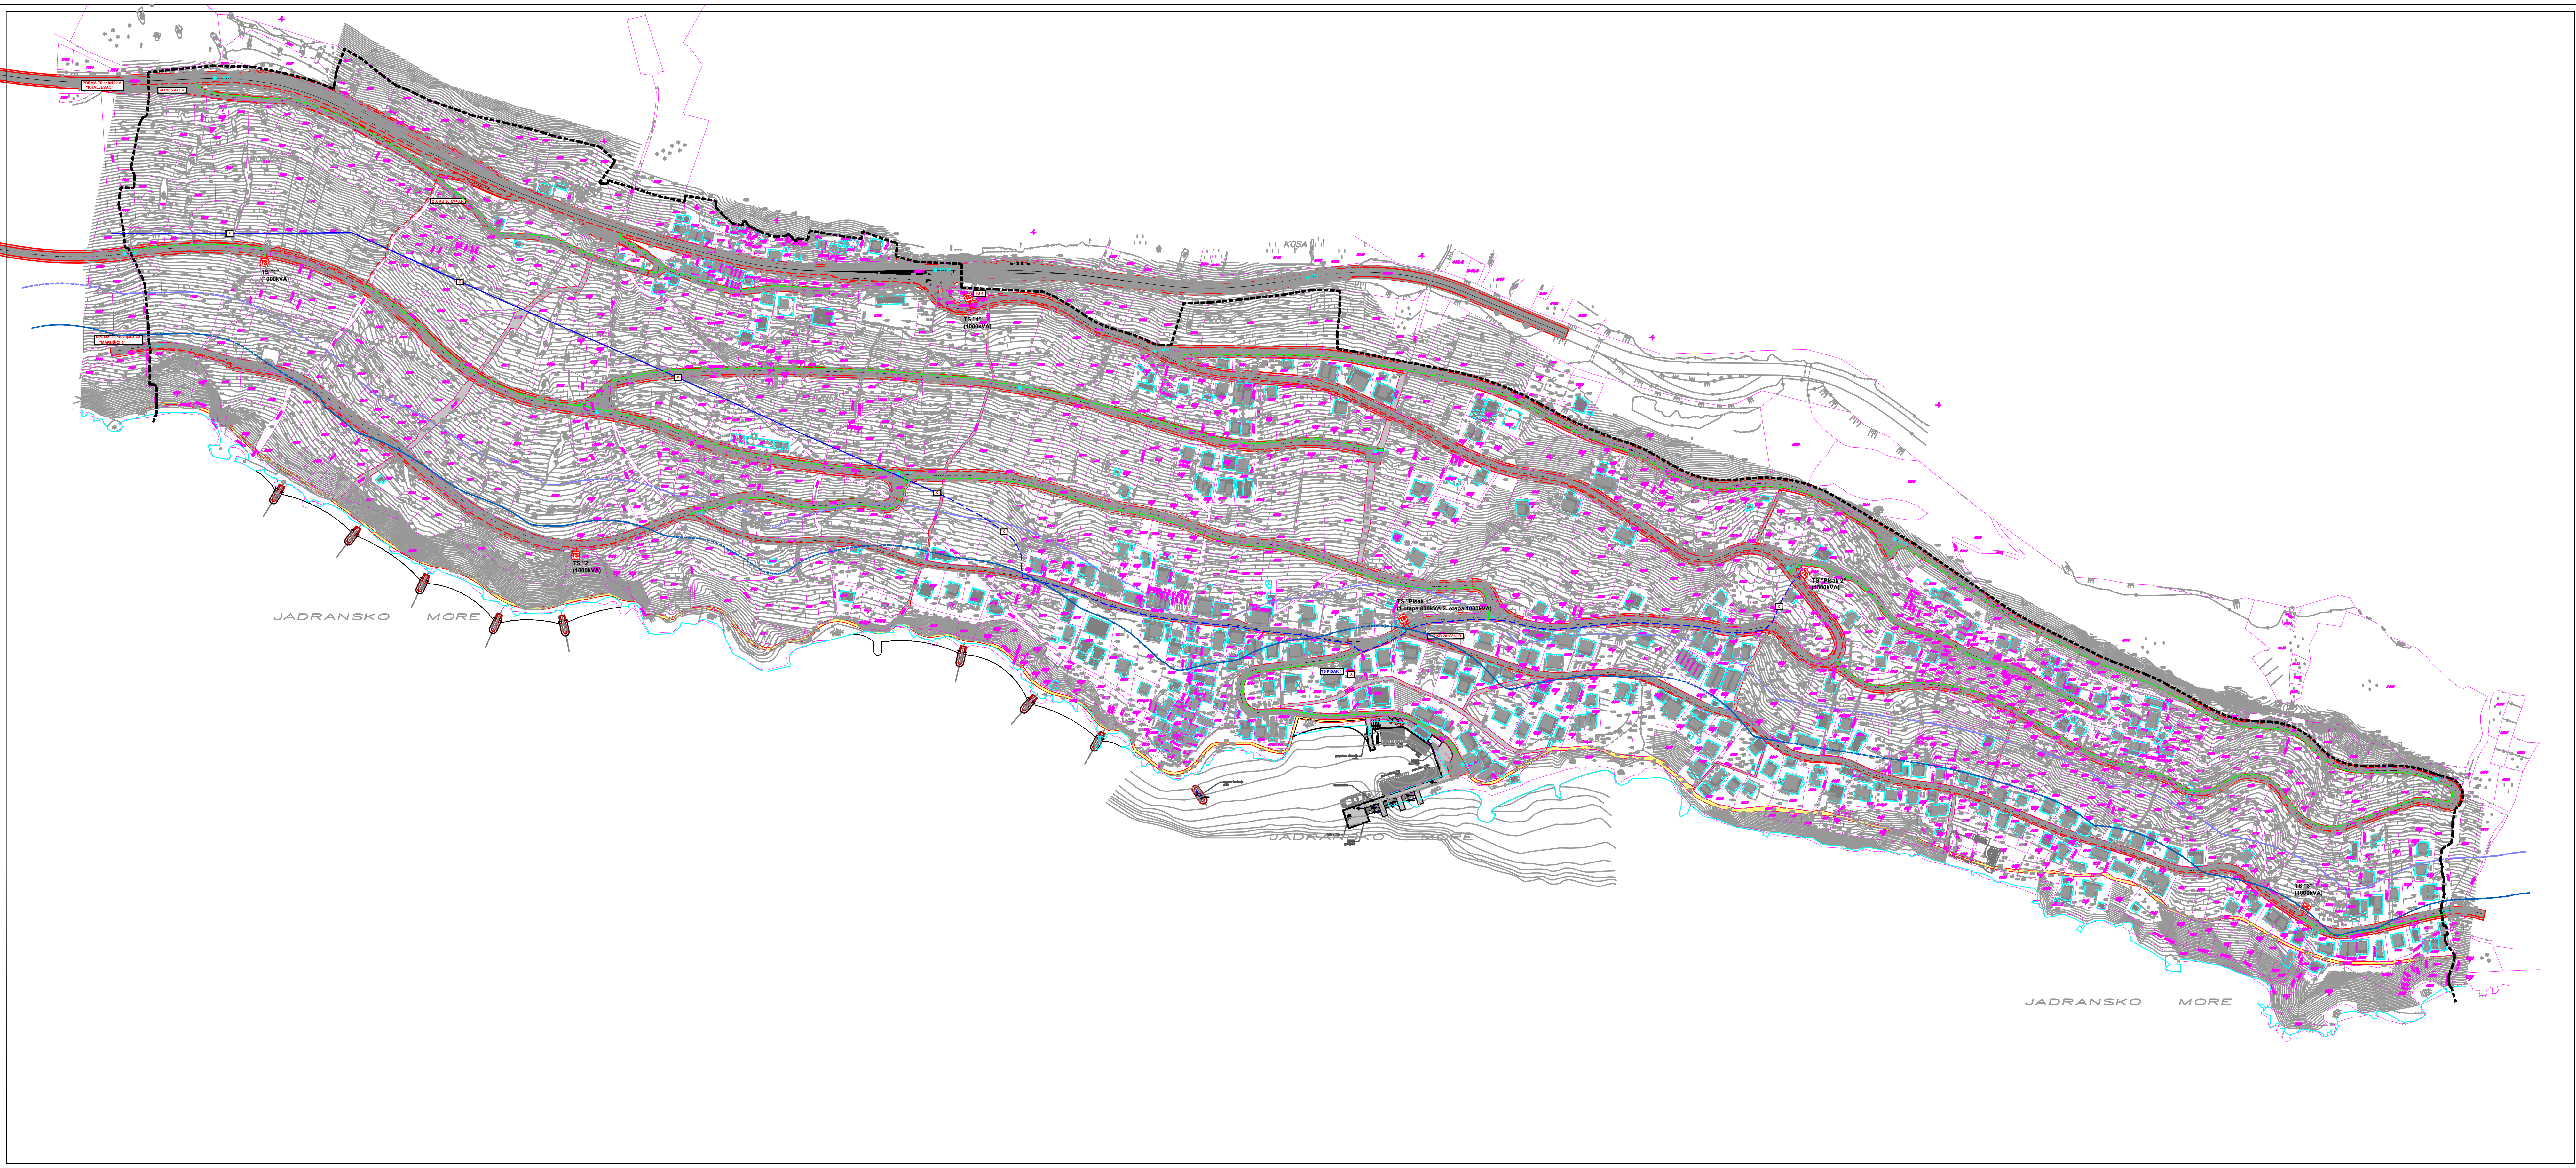

UPU-a NASELJA PISAK

GRAD OMIŠ

2.2. ELEKTROENERGETSKA MREŽA

mj. 1.1000

0 5 10 50 100

TUMAČ ZNAKOVLJA:

- GRANICA OBUHVATA UPU-a
- GRANICA POJASA 70 m OD OBALNE CRTE
- GRANICA POJASA 100 m OD OBALNE CRTE
- POSTOJEĆA OBALNA LINIJA
- NOVA OBALNA LINIJA

ELEKTROENERGETIKA

- POSTOJEĆA TS 10(20)/0,4 kV
- PLANIRANA TS 10(20)/0,4 kV
- POSTOJEĆI 10 kV KABEL
- POSTOJEĆI 10 kV DV - ukida se
- PLANIRANI 2 X 20(10) kV KABEL+J.R.
- JAVNA RASVJETA

Županija	SPLITSKO - DALMATINSKA
Grad	GRAD OMIŠ
Naziv prostornog plana:	UPU-a NASELJA PISAK
Naziv kartografskog prikaza:	ELEKTROENERGETSKA MREŽA
Broj kartografskog prikaza: 2.2.	Mjerilo kartografskog prikaza: 1:1000
Program mjera za unapređenje stanja u prostoru "Službeni glasnik Grada Omiša br. 4/07 i 8/10"	Odluka predstavničkog tijela o donošenju plana "Službeni glasnik Grada Omiša br. 6/11"
Javna rasprava (datum objave) 12.02.2010. godine u listu "Slobodna Dalmacija"	Javni uvid održan od: 22. veljače 2010. godine do: 24. ožujka 2010. godine
Ponovna javna rasprava (datum objave) 22.12.2010. godine u listu "Slobodna Dalmacija"	Ponovni javni uvid održan od: 17. siječnja 2011. godine do: 26. siječnja 2011. godine
Pečat tijela odgovornog za provođenje javne rasprave: GRAD OMIŠ UPRAVNI ODJEL ZA URBANIZAM, GRADITELJSTVO I ZAŠTITU OKOLIŠA	Odgovorna osoba za provođenje javne rasprave: v.d. Neno Mimica, dipl. ing. građ.
Suglasnost na plan prema članku 97. Zakona o prostornom uređenju i gradnji ("Narodne novine". br. 76/07 i 38/09)	
Klasa: 350-02/11-13/44; Ur. broj: 531-06-11-03	datum: 23. svibnja 2011.
Pravna osoba/tijelo koje je izradilo plan:	"ARCHING" d.o.o. Split
Pečat pravne osobe/tijela koje je izradilo plan:	Odgovorna osoba: Srđan Šegvić, dia
Odgovorni voditelj: SRĐAN ŠEGVIĆ, d.i.a.	
Stručni tim u izradi plana: PLANER: SRĐAN ŠEGVIĆ, d.i.a.; SURADNICI: GORAN MILUN, i. a.; ANTE KRALJEVIĆ, d. i. el.; ANTE PENIĆ, d. i. g.; RADE GUSIĆ, d. i. g.	ARCHING d.o.o. Split; ARCHING d.o.o. Split; EPS d.o.o. Split; GRAD INVEST d.o.o. Split; PLATEA d.o.o. Split
Pečat predstavničkog tijela: GRAD OMIŠ, GRADSKO VIJEĆE	Predsjednik predstavničkog tijela: Zvonko Močić, dr. med.
Istovjetnost ovog prostornog plana s izvornikom ovjerava:	Pečat nadležnog tijela: