


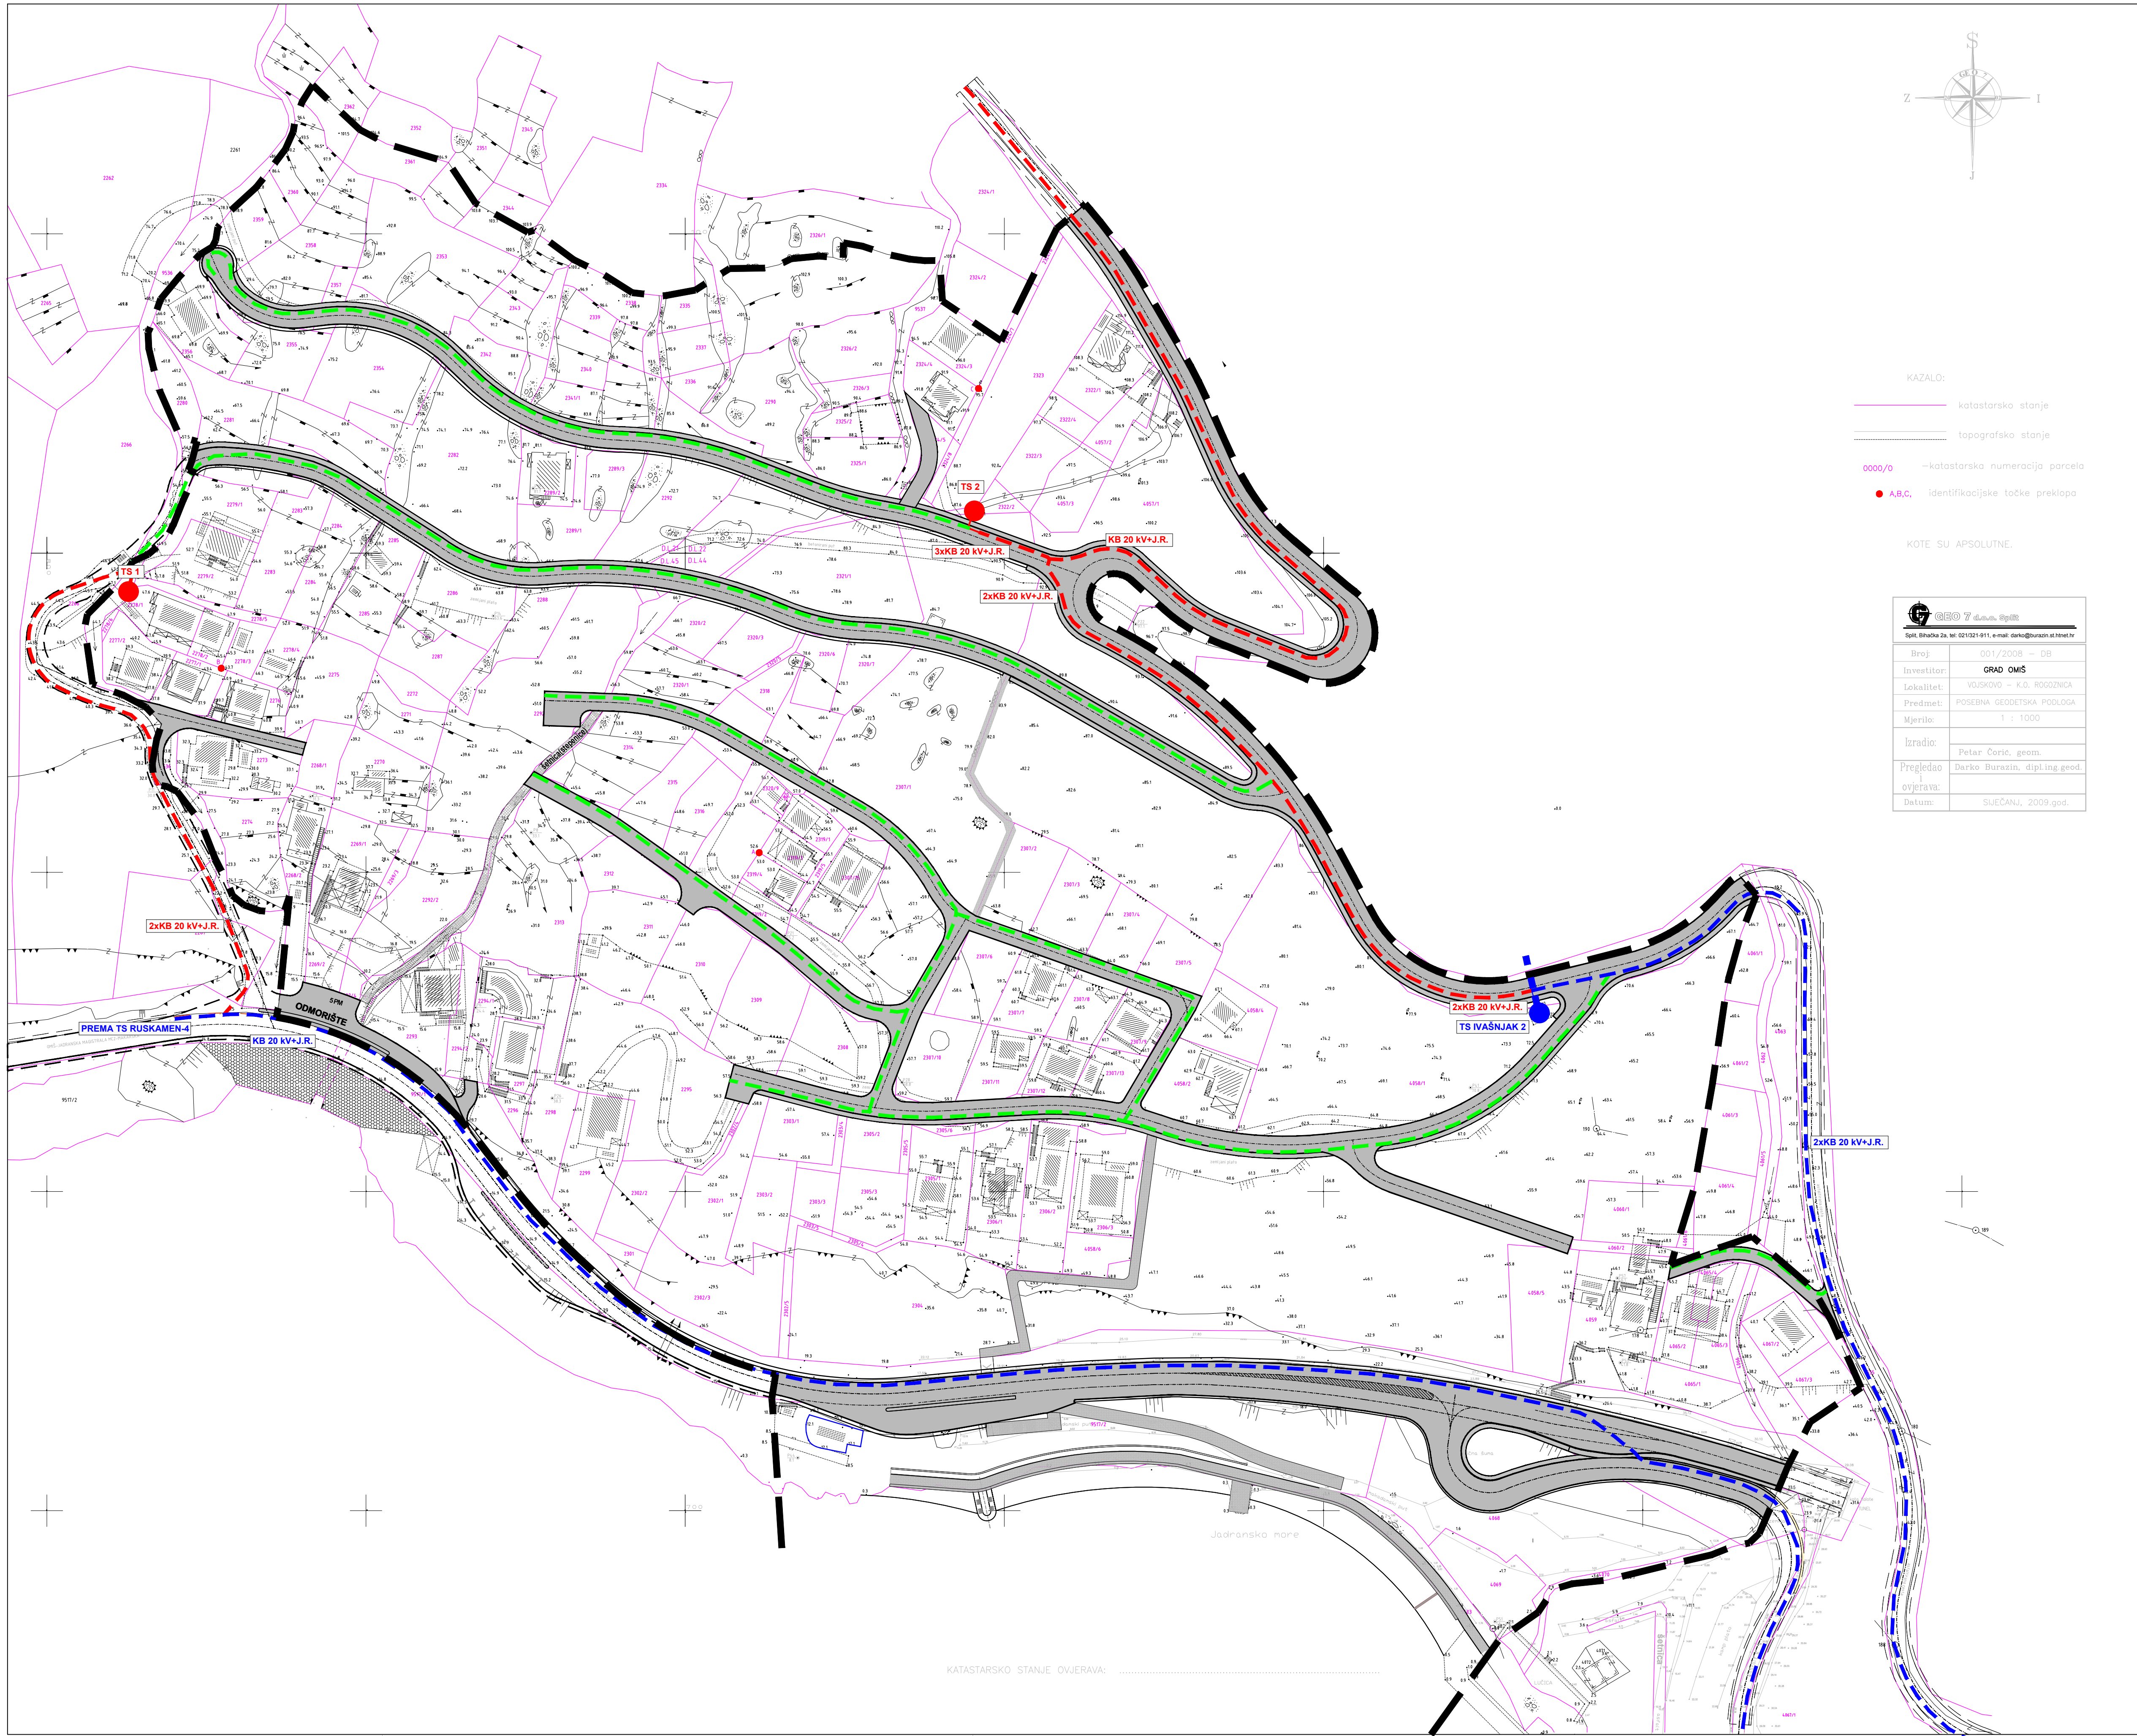

URBANISTIČKI PLAN UREĐENJA  
VOJSKOVO  
GRAD OMIŠ

2.2. ELEKTROENERGETSKA MREŽA

0 5 10 50 100 m

mj. 1.1000

TUMAČ ZNAKOVA

GRANICA OBUHVATA DPU-a

KATASTRSKI BROJ ČESTICE

GRANICA POSTOJEĆE ČESTICE

ELEKTROENERGETIKA

POSTOJEĆA TS 10(20)/0,4 kV

PLANIRANA TS 10(20)/0,4 kV

POSTOJEĆI 10 kV KABEL

PLANIRANI 10(20) kV KABEL

JAVNA RASVJETA

|   |   |                                |        |
|---|---|--------------------------------|--------|
| Županija   | SPLITSKO - DALMATINSKA   |                                |        |
| Grad   | GRAD OMIŠ   |                                |        |
| Naziv prostornog plana:                                                                                          | UPU VOJSKOVO   |                                |        |
| Naziv kartografskog prikaza:                                                                                     | ELEKTROENERGETSKA MREŽA   |                                |        |
| Broj kartografskog prikaza:                                                                                      | 2.2   | Mjerilo kartografskog prikaza: | 1:1000 |
| Program mjera za unapređenje stanja u prostoru "Službeni glasnik Grada Omiša 4/07"                               | Odluka predstavničkog tijela o donošenju plana "Službeni glasnik Grada Omiša 5/11"   |                                |        |
| Javna rasprava (datum objave) 12.02.2010. godine u listu "Slobodna Dalmacija"                                    | Javni uvid održan od: 22. veljače 2010. godine do: 24. ožujka 2010. godine   |                                |        |
| Ponovljena javna rasprava (datum objave) 22.12.2010. godine u listu "Slobodna Dalmacija"                         | Ponovljeni javni uvid održan od: 17. siječnja 2011. godine do: 26. siječnja 2011. godine   |                                |        |
| Pečat tijela odgovornog za provođenje javne rasprave                                                             | Odgovorna osoba za provođenje javne rasprave:   |                                |        |
| GRAD OMIŠ, UPRAVNI ODJEL ZA URBANIZAM, GRADITELJSTVO I ZAŠTITU OKOLIŠA                                           | v.d. Neno Mimica, dipl. ing. građ.   |                                |        |
| Suglasnost na plan prema članku 97. Zakona o prostornom uređenju i gradnji ("Narodne novine", br. 76/07 i 38/09) | broj suglasnosti Klasa: 350-02/11-13/17    Ubr.: 531-06-11-3    Datum: 28. ožujka 2011., Zagreb   |                                |        |
| Pravna osobnost koja je izradio plan:                                                                            | "ARCHING" d.o.o. Split   |                                |        |
| Pečat pravne osobe/tijela koje je izradio plan:                                                                  | Odgovorna osoba:   |                                |        |
|   | Srdan Šegvić, dipl.ing.arh.   |                                |        |
| Odgovorni voditelj:                                                                                              | Srdan Šegvić, dipl.ing.arh.   |                                |        |
| Stručni tim u izradi plana:                                                                                      | PLANER: SRDAN ŠEGVIĆ, d.i.a.    ARCHING d.o.o. Split<br>SURADNICI: VLATKO SOKOTA d.i.el.    EL TEAM d.o.o. Split<br>ANTE PENIC, d.i.g.    GRAD INVEST d.o.o. Split<br>RADE GUSIĆ, d.i.g.    PLATEA d.o.o. Split |                                |        |
| Pečat predstavničkog tijela:                                                                                     | Predsjednik predstavničkog tijela:   |                                |        |
| GRAD OMIŠ, GRADSKO VUJECE                                                                                        | Zvonko Močić, dr. med.   |                                |        |
| Istovjetnost ovog prostornog plana s izvornikom ovjerava:                                                        | Pečat nadležnog tijela:   |                                |        |
| (ime, prezime i potpis)                                                                                          |   |                                |        |