



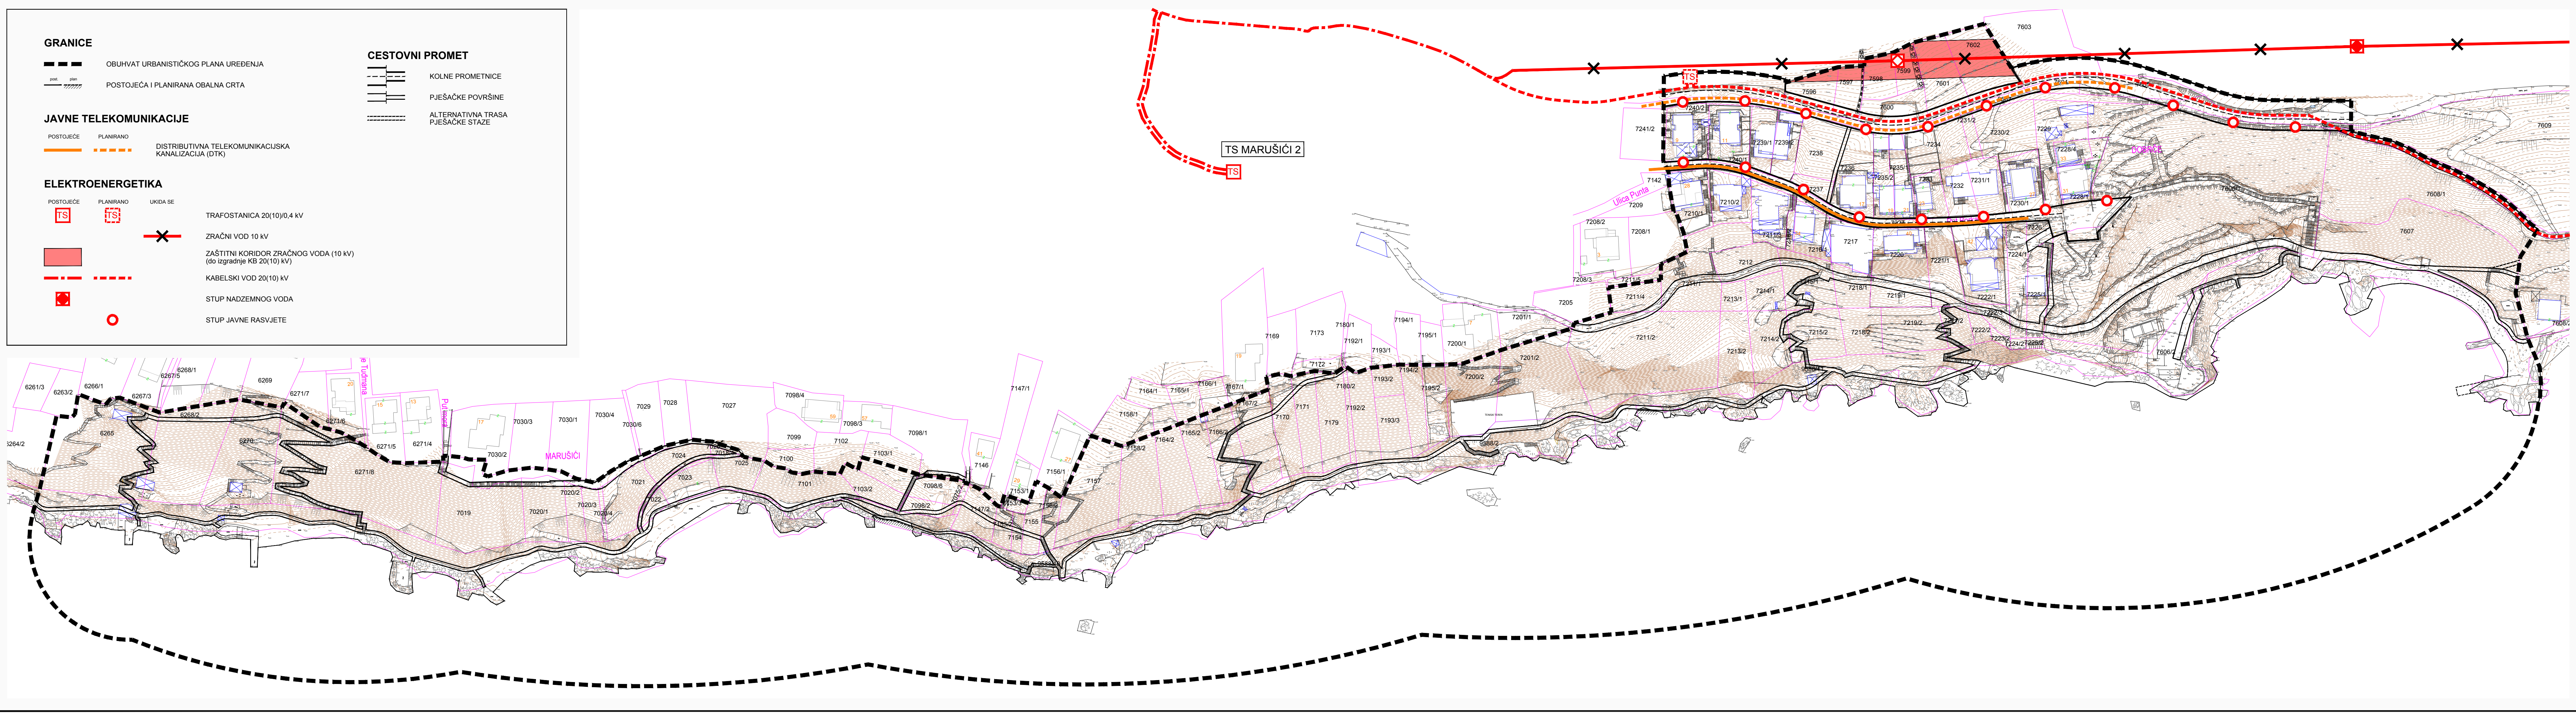


URBANISTIČKI PLAN UREĐENJA MARUŠIĆI 2

2.2 PROMETNA, ULIČNA I KOMUNALNA
INFRASTRUKTURNA MREŽA
JAVNE TELEKOMUNIKACIJE I ENERGETSKI SUSTAV

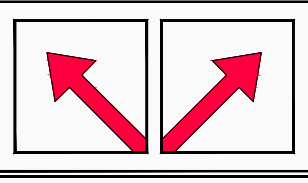

URBOS

BIRO ZA PROSTORNO PLANIRANJE,
URBANIZAM I ZAŠTITU OKOLIŠA
d.o.o. SPLIT, Karamanova 11

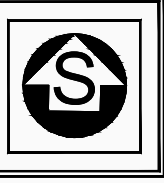

Broj elaborata: 708/17

Zupanija:	SPLITSKO DALMATINSKA
Grad:	OMIS
Naziv prostornog plana:	URBANISTIČKI PLAN UREĐENJA MARUŠIĆI 2
Naziv kartografskog prikaza:	PROMETNA, ULIČNA I KOMUNALNA INFRASTRUKTURNA MREŽA JAVNE TELEKOMUNIKACIJE I ENERGETSKI SUSTAV
Broj kartografskog prikaza:	2.2
Mjerilo kartografskog prikaza:	1:1000
Odluka o izradi plana (službeno glasilu):	Odluka predstavničkog tijela o donošenju plana: (službeno glasilu):
"Službeni glasnik Grada Omisla", br. 07/2016.	"Službeni glasnik Grada Omisla", br. 01/2019.
Javna rasprava (datum objave): "SLOBODNA DALMACIJA" www.omis.hr : www.mgipu.hr	Javni uvid održan: od: 20. ožujka 2018. god. do: 20. travnja 2018. god.
Pečat tijela odgovornog za provođenje javne rasprave:	Odgovorna osoba za provođenje javne rasprave: ZORA LELAS KOVIĆ, dipl. oec.
Suglasnost na plan prema čl. 108. Zakona o prostornom uređenju ("NN" br.153/13, 65/17 i 114/18): broj suglasnosti klasa: 350-02/18-13/73	urbroj: 531-05-1-18-02 datum: 31. studenog 2018. g.
Pravna osoba/tijelo koje je izradilo plan:	URBOS d.o.o. SPLIT Biro za prostorno planiranje, urbanizam i zaštitu okoliša
Pečat pravne osobe/tijela koje je izradilo plan:	Odgovorna osoba: GORDANA RADMAN, dipl. ing. arh.
Odgovorni voditelj:	GORDANA RADMAN, dipl. ing. arh.
Stručni tim u izradi plana:	1. GORDANA RADMAN, dipl. ing. arh. 2. MAJA MADIRACA, dipl. oec. 3. LARISA BACIĆ, dipl. ing. grad. 4. dr.sc.ZORAN RADMAN, znanstv. suradnik
5. ANA PASTUOVIĆ, mag. ing. aedif. 6. TONI LUSIĆ, mag. ing. arch. 7. IVANA BUBIĆ, mag. oec. 8. MISLAV MADIRACA, stud. oec.	
Pečat predstavničkog tijela:	Predsjednik predstavničkog tijela: ZVONKO MOČIĆ, dr. med.
Istovjetnost ovog prostornog plana s izvornikom ovjerava: (ime, prezime i potpis)	Pečat nadležnog tijela: