



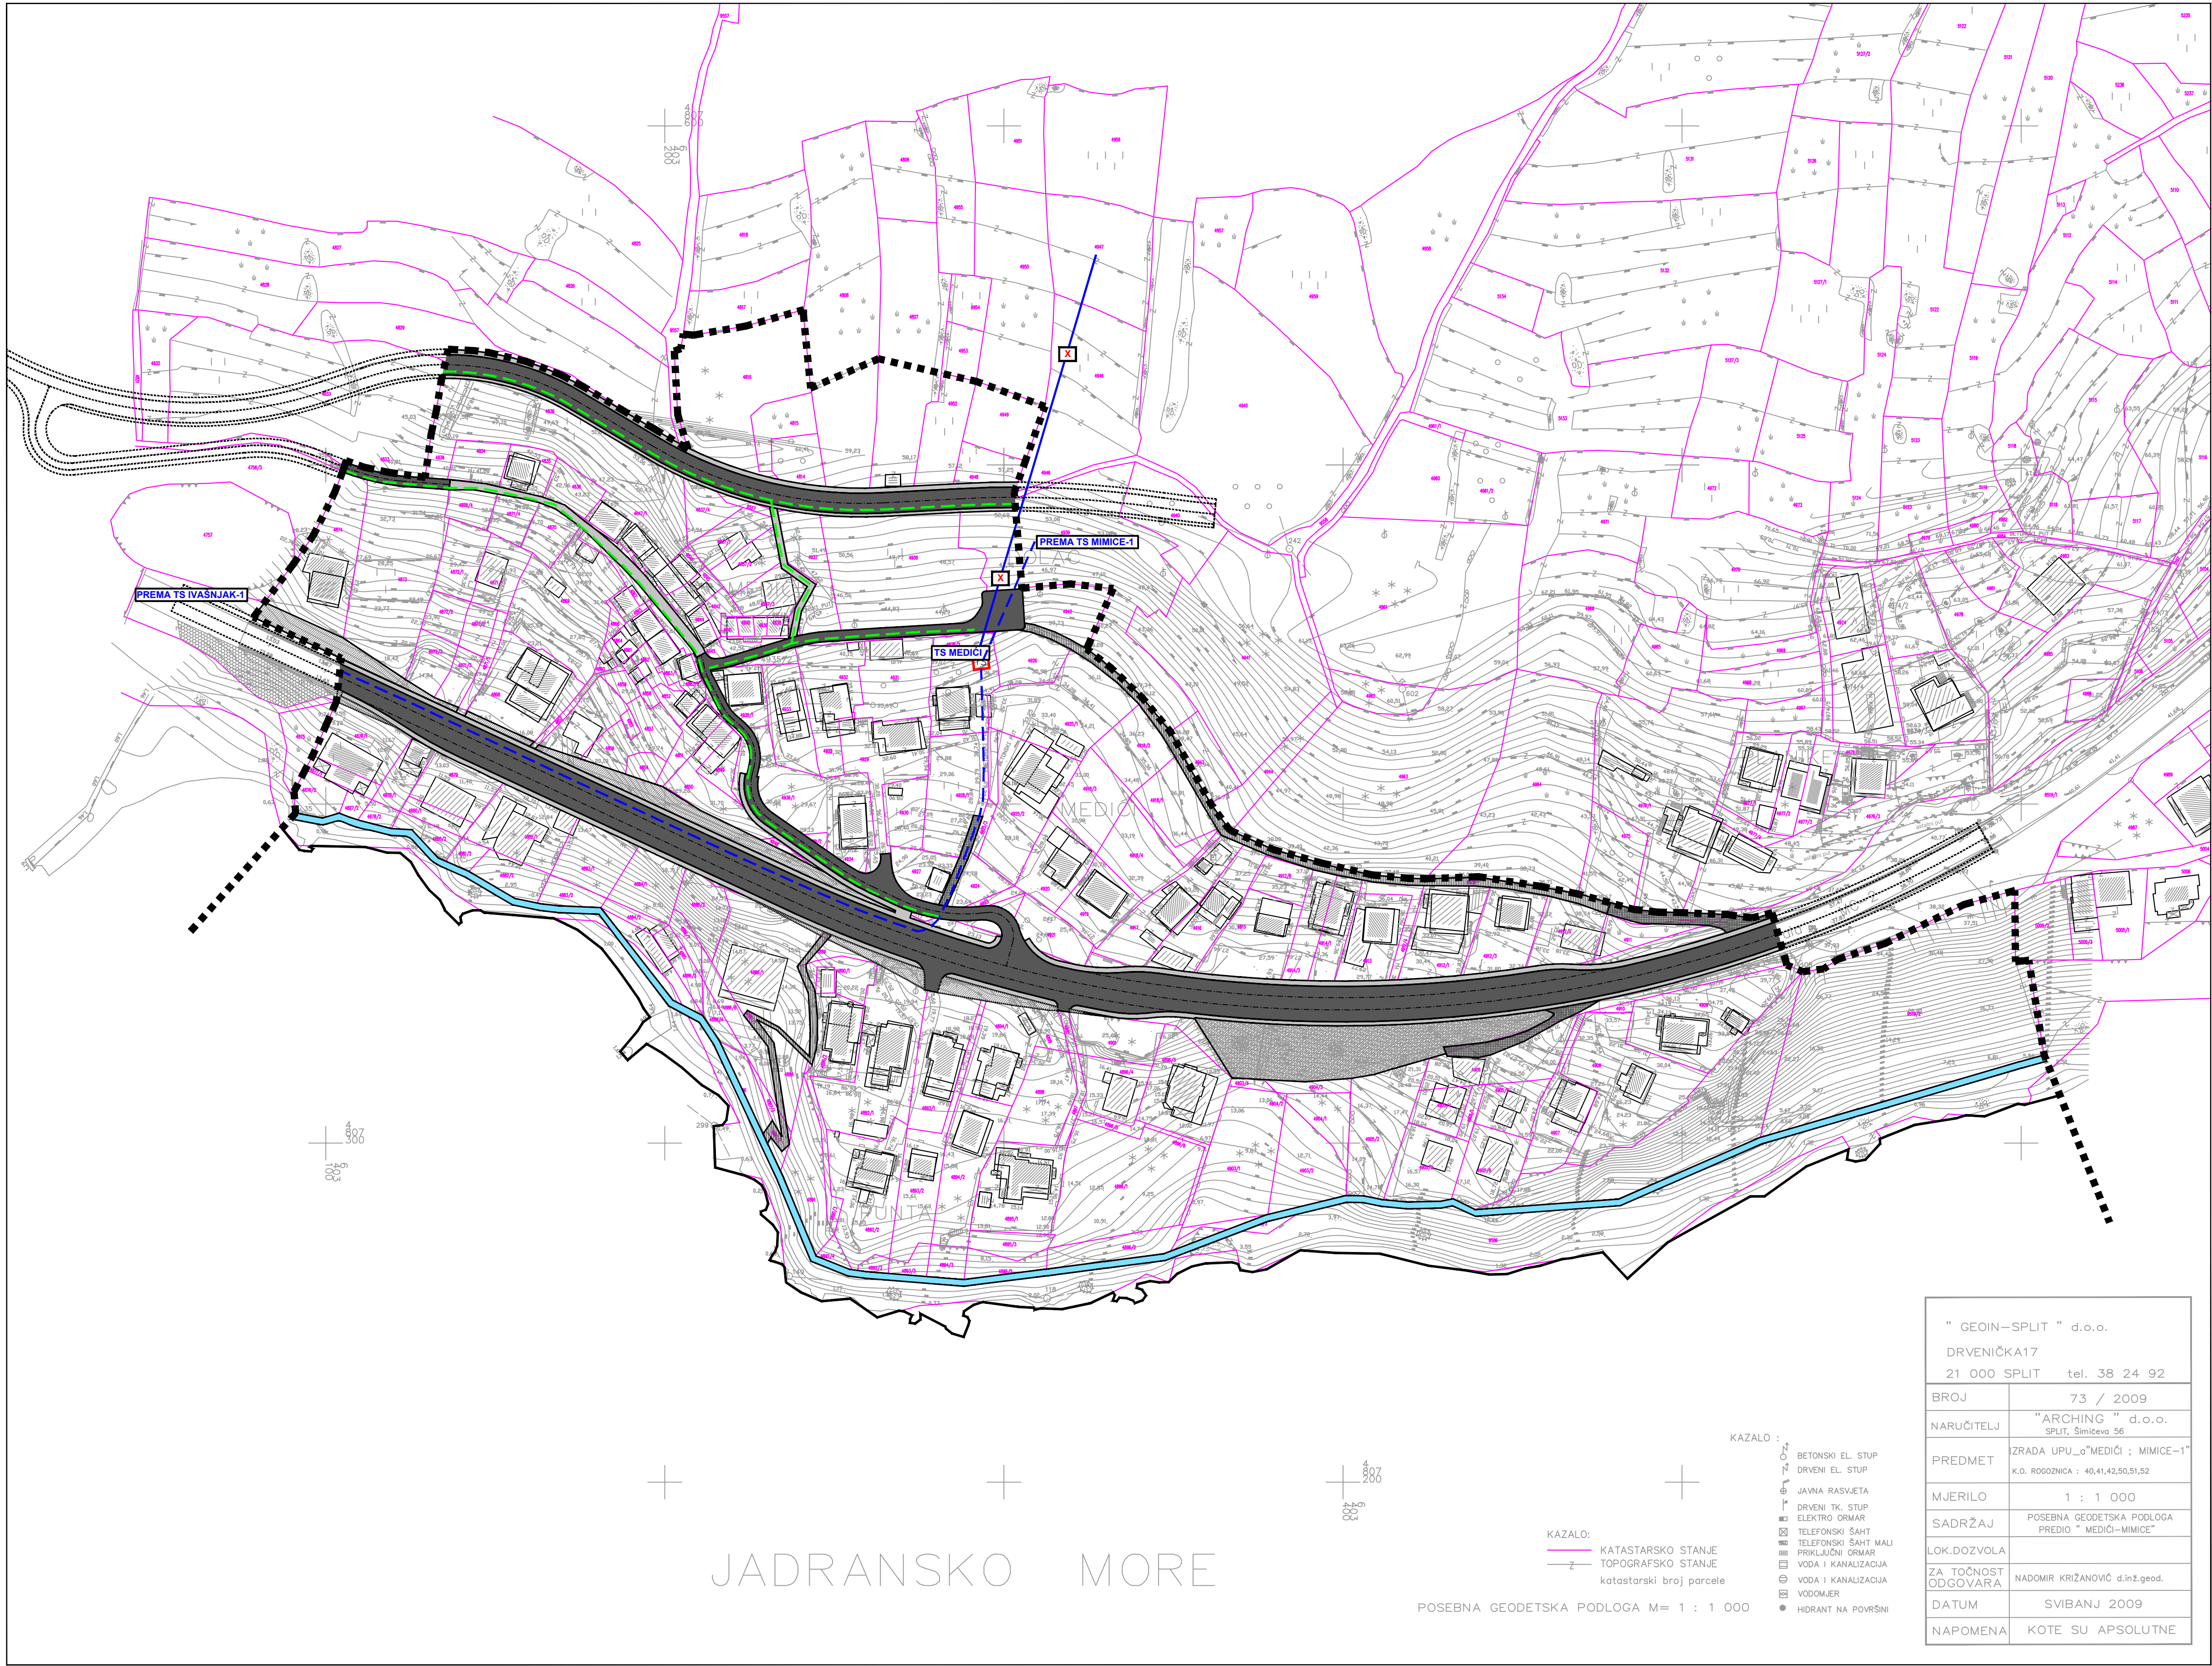

UPU-a MEDIČI GRAD OMIŠ

2.2. ELEKTROENERGETSKA MREŽA

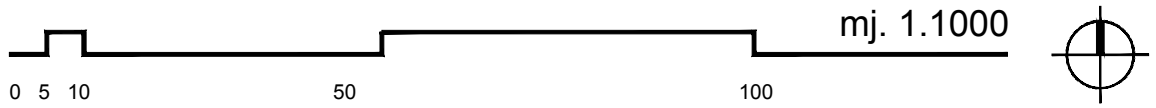

TUMAČ ZNAKOVLJA:

- GRANICA OBUHVATA UPU-a
- GRANICA PARCELE PREMA KATASTRU
- BROJ PARCELE PREMA KATASTRU

ENERGETIKA

- POSTOJEĆA TS 10(20)/0,4 kV
- POSTOJEĆI 10 KV KABEL
- POSTOJEĆI 10 KV DV - ukida se
- JAVNA RASVJETA

Županija		SPLITSKO - DALMATINSKA	
Grad		GRAD OMIŠ	
Naziv prostornog plana: UPU-a MEDIČI			
Naziv kartografskog prikaza: ELEKTROENERGETSKA MREŽA			
Broj kartografskog prikaza: 2.2.		Mjerilo kartografskog prikaza: 1:1000	
Program mjera za unapređenje stanja u prostoru "Službeni glasnik Grada Omiša broj 4/07"		Odluka predstavničkog tijela o donošenju plana "Službeni glasnik Grada Omiša broj 8/12"	
Javna rasprava (datum objave) 30. travnja 2010. godine u dnevnom listu "Slobodna Dalmacija"		Javni uvid održan	od: 10. svibnja 2010. godine do: 10. lipnja 2010. godine
Prva ponovljena javna rasprava (datum objave) 03. ožujka 2011. godine u dnevnom listu "Slobodna Dalmacija"		Prvi ponovljeni javni uvid održan	od: 14. ožujka 2011. godine do: 23. ožujka 2011. godine
Druga ponovljena javna rasprava (datum objave) 16. prosinca 2011. godine u dnevnom listu "Slobodna Dalmacija"		Drugi ponovljeni javni uvid održan	od: 28. prosinca 2011. godine do: 10. siječnja 2012. godine
Pečat tijela odgovornog za provođenje javne rasprave:		Odgovorna osoba za provođenje javne rasprave: Neno Mimica, dipl.ing.grad.	
Suglasnost na plan prema članku 98. Zakona o prostornom uređenju i gradnji ("Narodne novine" br. 76/07, 38/09, 55/11, 90/11 i 50/12) broj suglasnosti klasa: 350-01/12-01/0101 utrošaj: 2181/11-11-12-0002 datum: 20. lipnja 2012. godine			
Pravna osoba/tijelo koje je izradilo plan:		"ARCHING" d.o.o. Split	
Pečat pravne osobe/tijela koje je izradilo plan:		Odgovorna osoba: Srdan Šegvić, dipl.ing.arh.	
Odgovorni voditelj: SRĐAN ŠEGVIĆ, dipl.ing.arh.			
Stručni tim u izradi plana:			
PLANER:	SRĐAN ŠEGVIĆ, d.i.a.	ARCHING d.o.o. Split	
SURADNICI:	JURICA GUČIĆ, d.i.a.	ARCHING d.o.o. Split	
	ANTE KRALJEVIĆ, d.i.el.	EPS d.o.o. Split	
	ANTE PENIĆ, d.i.g.	GRAD INVEST d.o.o. Split	
	RADE GUSIĆ, d.i.g.	PLATEA d.o.o. Split	
Pečat predstavničkog tijela: GRAD OMIŠ, GRADSKO VIJEĆE		Predsjednik predstavničkog tijela: Zvonko Močić, dr.med.	
Istovjetnost ovog prostornog plana s izvorikom ovjerava: (ime, prezime i potpis)		Pečat nadležnog tijela:	