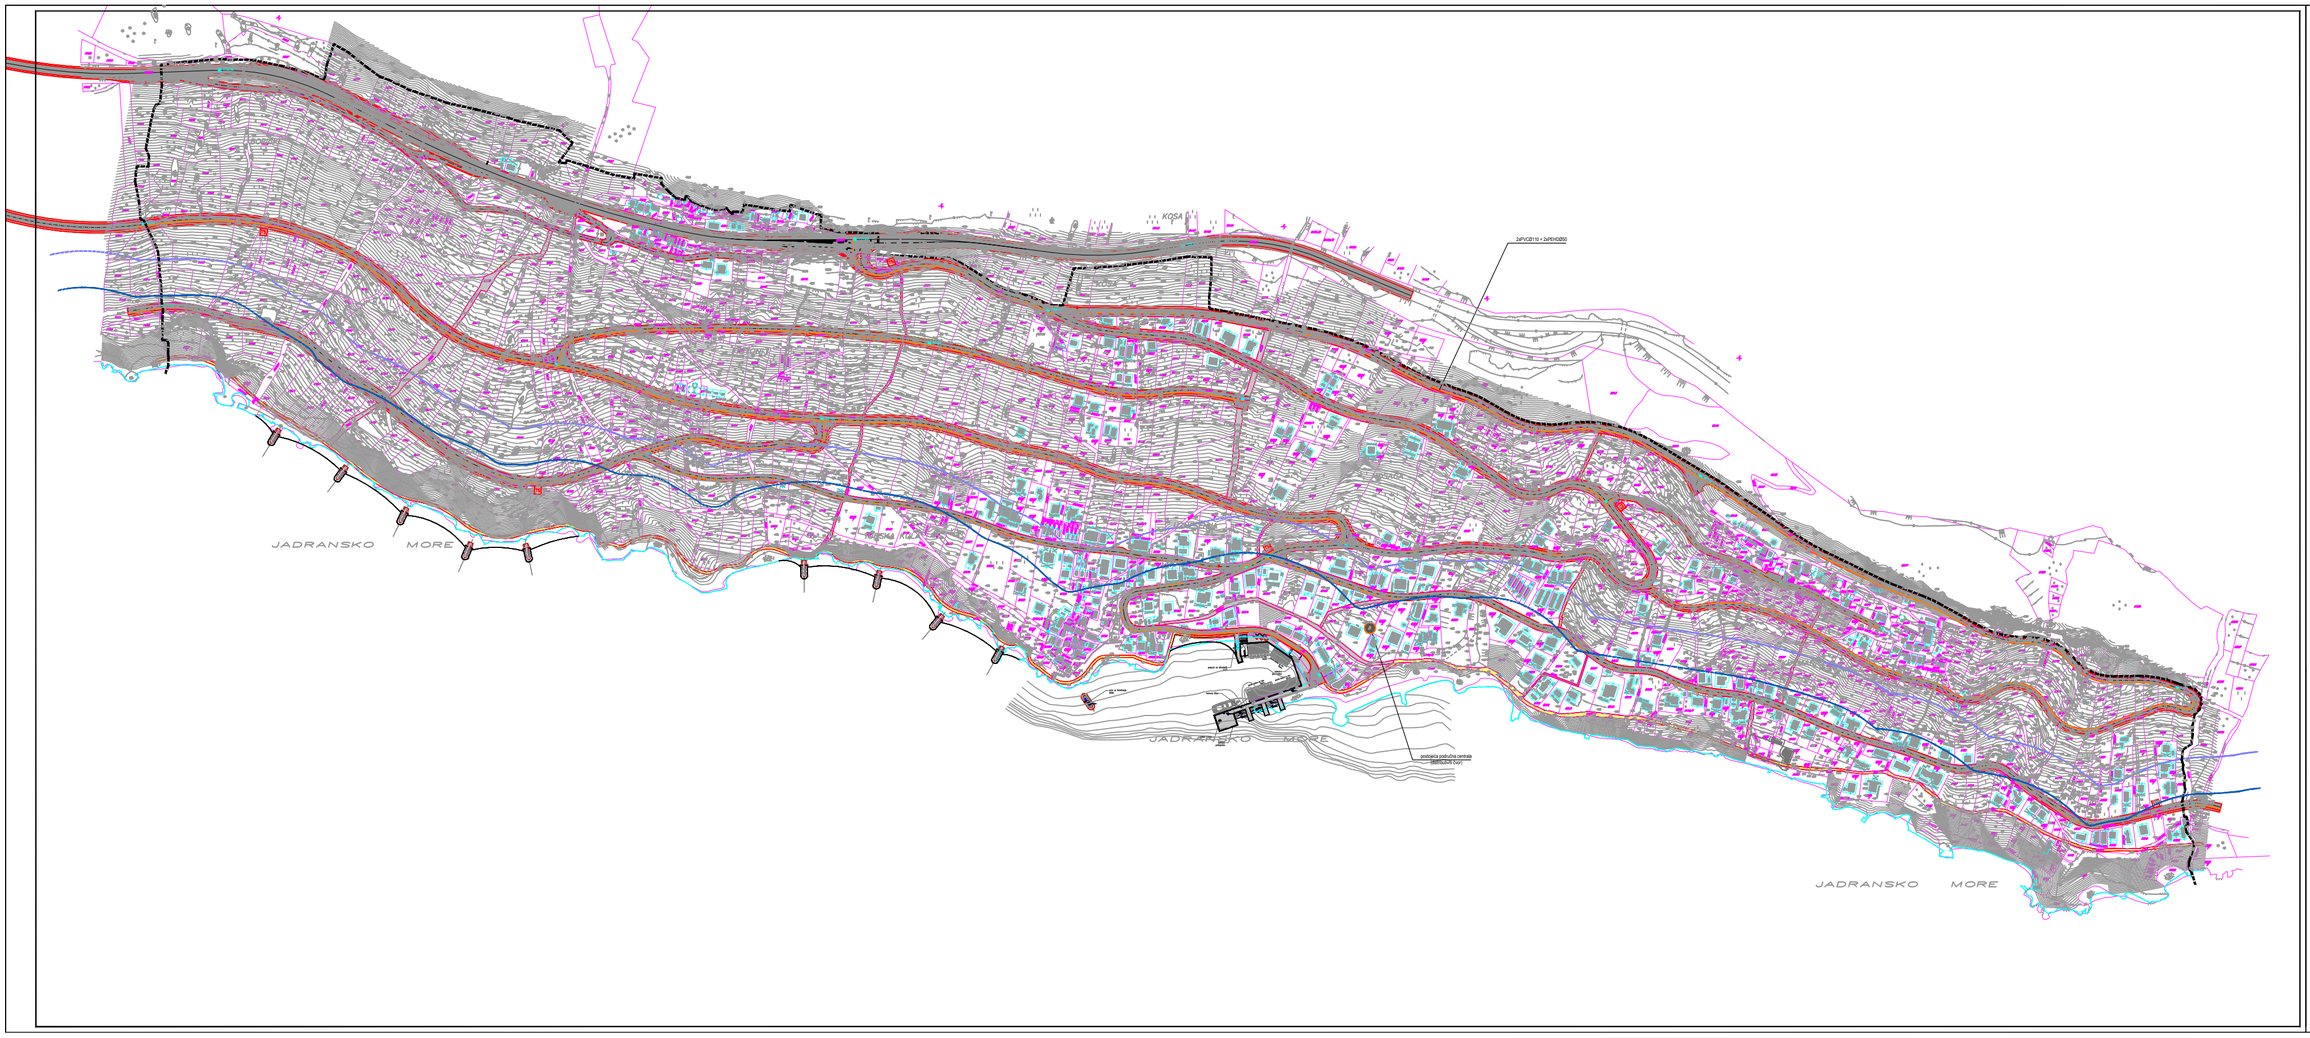

UPU-a NASELJA PISAK
GRAD OMIŠ

2.3. ELEKTRONIČKA KOMUNIKACIJSKA MREŽA

mj. 1:1000

0 5 10 50 100

TUMAČ ZNAKOVLJA:

- GRANICA OBUHVATA UPU-a
- GRANICA POJASA 70 m OD OBALNE CRTE
- GRANICA POJASA 100 m OD OBALNE CRTE
- POSTOJEĆA OBALNA LINIJA
- NOVA OBALNA LINIJA

ELEKTRONIČKE KOMUNIKACIJE

- elektronička komunikacijska infrastruktura
- postojeća područna centrala (distributivni čvor)

Županija:	SPLITSKO - DALMATINSKA
Grad:	GRAD OMIŠ
Naziv urbanističkog plana:	UPU-a NASELJA PISAK
Naziv kartografskog prikaza:	ELEKTRONIČKA KOMUNIKACIJSKA MREŽA
Broj kartografskog prikaza:	2.3.
Mjerilo kartografskog prikaza:	1:1000
Program mjera za unapređenje stanja i prostoru Službeni glasnik Grada Omiša br. 20/07-ispr	Odluka predstavničkog tijela o donošenju plana Službeni glasnik Grada Omiša br. 20/17
Javna rasprava prema članku 17. Zakona o prostornom uređenju ("Narodne novine" br. 153/13)	Javni uvid održan od 23. siječnja 2017. godine do 23. ožujka 2017. godine
Javna rasprava prema članku 17. Zakona o prostornom uređenju ("Narodne novine" br. 153/13)	Javni uvid održan od 27. siječnja 2017. godine do 28. siječnja 2017. godine
Pečat tijela odgovornog za provedbu javne rasprave	Odgovorna osoba za provođenje javne rasprave
GRAD OMIŠ UPRAVNI ODJEL ZA URBANIZAM, GRADITELJSTVO I ZAŠTITU OKOLIŠA	Ivo Nenad Mimica, dipl. ing. građ.
Suglasnost na plan javne rasprave: Ministarstvo prostornog uređenja, graditeljstva i državne imovine - "NOV" i BENI	
Klasa: 350-02/11-15/44, Ur. broj: 531-06-11-LD	datum: 23. siječnja 2017.
Pravna osoba/tijelo koje je izradilo plan:	"ARCHIINO" d.o.o. Split
Pečat pravne osoba/tijela koje je izradilo plan:	Odgovorna osoba:
	Ivan Bagarić, dipl. ing.
Odgovorni voditelj:	BRANKA BOKULIĆ, d.i.a.
Stručni tim u izradi plana:	
PLANER: BRANKA BOKULIĆ, d.i.a.	ARCHIINO d.o.o. Split
SURADNICI: Ivan Bagarić, dipl. ing.	ARCHIINO d.o.o. Split
Ivica Kurtović, dipl. ing. arh.	ARCHIINO d.o.o. Split
Ivan Ćurković, mr. ing. prom.	ARCHIINO d.o.o. Split
Ivica Kurtović, dipl. ing. arh.	ARCHIINO d.o.o. Split
Pečat predstavničkog tijela:	Predsjednik predstavničkog tijela:
GRAD OMIŠ GRADSKO VIJEĆE	Ivica Ćurković, dipl. ing. građ.
Mišljenje/suglasnost izvršnog predstavnika o izvornikom sadržaju:	Pečat nadležnog tijela: