

GRANICE

- OBUHVAT URBANISTIČKOG PLANA UREĐENJA
- POSTOJEĆA I PLANIRANA OBALNA CRTA

CESTOVNI PROMET

- KOLNE PROMETNICE
- PJEŠAČKE POVRŠINE
- ALTERNATIVNA TRASA PJEŠAČKE STAZE

VODOOPSKRBA


- POSTOJEĆE
- PLANIRANO
- UKIDA SE
- MAGISTRALNI CJEVOVOD
- VODOOPSKRBNI CJEVOVOD
- ZAŠTITNI KORIDOR MAGISTRALNOG CJEVOVODA (do izmještanja cjevovoda)
- NADZEMNI HIDRANT

ODVODNJA FEKALNIH VODA

- PLANIRANO
- TLAČNI CJEVOVOD
- GRAVITACIJSKI CJEVOVOD
- CRPNA STANICA
- PREKIDNO OKNO
- UREĐAJ ZA PROČIŠĆAVANJE
- VLASTITI UREĐAJ ZA PROČIŠĆAVANJE
- SMJER ODVODNJE

ODVODNJA OBORINSKIH VODA

- PLANIRANO
- OBORINSKI CJEVOVOD
- SEPARATOR ULJA I MASTI
- UPOJNI BUNAR
- SMJER ODVODNJE

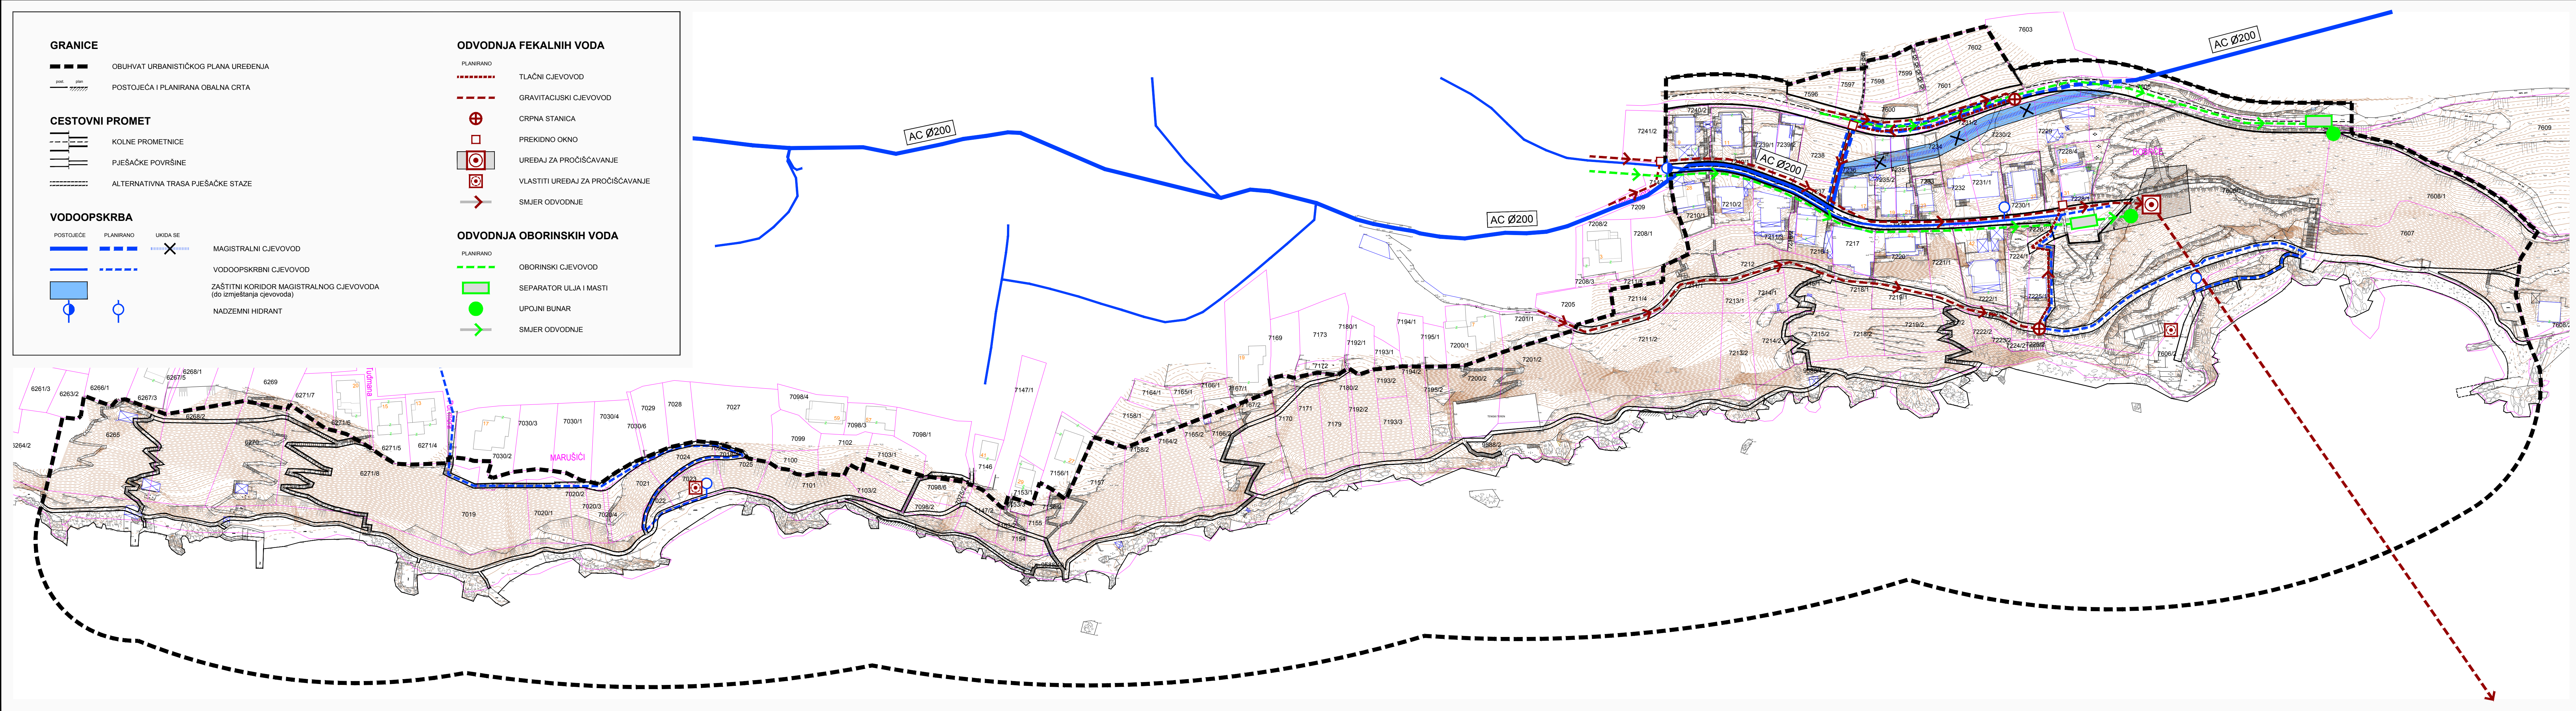

URBANISTIČKI PLAN UREĐENJA MARUŠIĆI 2

2.3 PROMETNA, ULIČNA I KOMUNALNA INFRASTRUKTURNA MREŽA
 VODNOGOSPODARSKI SUSTAV - VODOOPSKRBA I ODVODNJA OTPADNIH VODA

URBOS BIRO ZA PROSTORNO PLANIRANJE, URBANIZAM I ZAŠTITU OKOLIŠA d.o.o. SPLIT, Karamunova 11

Broj elaborata: 708/17

Zupanija:	SPLITSKO DALMATINSKA
Grad:	OMIŠ
Naziv prostornog plana:	URBANISTIČKI PLAN UREĐENJA MARUŠIĆI 2
Naziv kartografskog prikaza:	PROMETNA, ULIČNA I KOMUNALNA INFRASTRUKTURNA MREŽA VODNOGOSPODARSKI SUSTAV - VODOOPSKRBA I ODVODNJA OTPADNIH VODA
Broj kartografskog prikaza:	2.3
Mjerilo kartografskog prikaza:	1:1000
Odluka o izradi plana (službeno glasilu):	Odluka predstavničkog tijela o donošenju plana: (službeno glasilu):
"Službeni glasnik Grada Omiša", br. 07/2016.	"Službeni glasnik Grada Omiša", br. 01/2019.
Javna rasprava (datum objave):	Javni uvid održan:
"SLOBODNA DALMACIJA" 9. ožujka 2018. g. www.omis.hr : www.mgipu.hr 9. ožujka 2018. g.	od: 20. ožujka 2018. god. do: 20. travnja 2018. god.
Pečat tijela odgovornog za provođenje javne rasprave:	Odgovorna osoba za provođenje javne rasprave:
	ZORA LELAS KOVIĆ, dipl. oec.
Suglasnost na plan prema čl. 108. Zakona o prostornom uređenju ("NN" br.153/13, 65/17 i 114/18):	
broj suglasnosti klasa: 350-02/18-13/73	urbroj: 531-05-1-18-02
	datum: 31. studenog 2018. g.
Pravna osoba/tijelo koje je izradilo plan:	URBOS d.o.o SPLIT Biro za prostorno planiranje, urbanizam i zaštitu okoliša
Pečat pravne osobe/tijela koje je izradilo plan:	Odgovorna osoba:
	GORDANA RADMAN, dipl. ing. arh.
Odgovorni voditelj:	GORDANA RADMAN, dipl. ing. arh.
Stručni tim u izradi plana:	
1. GORDANA RADMAN, dipl. ing. arh.	5. ANA PASTUJOVIĆ, mag. ing. aedif.
2. MAJA MADIRACA, dipl. oec.	6. TONI LUŠIĆ, mag. ing. arch.
3. LARIŠA BAČIĆ, dipl. ing. grad.	7. IVANA BUBIĆ, mag. oec.
4. dr.sc.ZORAN RADMAN, znanstv. suradnik	8. MISLAV MADIRACA, stud. oec.
Pečat predstavničkog tijela:	Predsjednik predstavničkog tijela:
	ZVONKO MOČIĆ, dr. med.
Istovjetnost ovog prostornog plana s izvornikom ovjerava:	Pečat nadležnog tijela:
(ime, prezime i potpis)	