


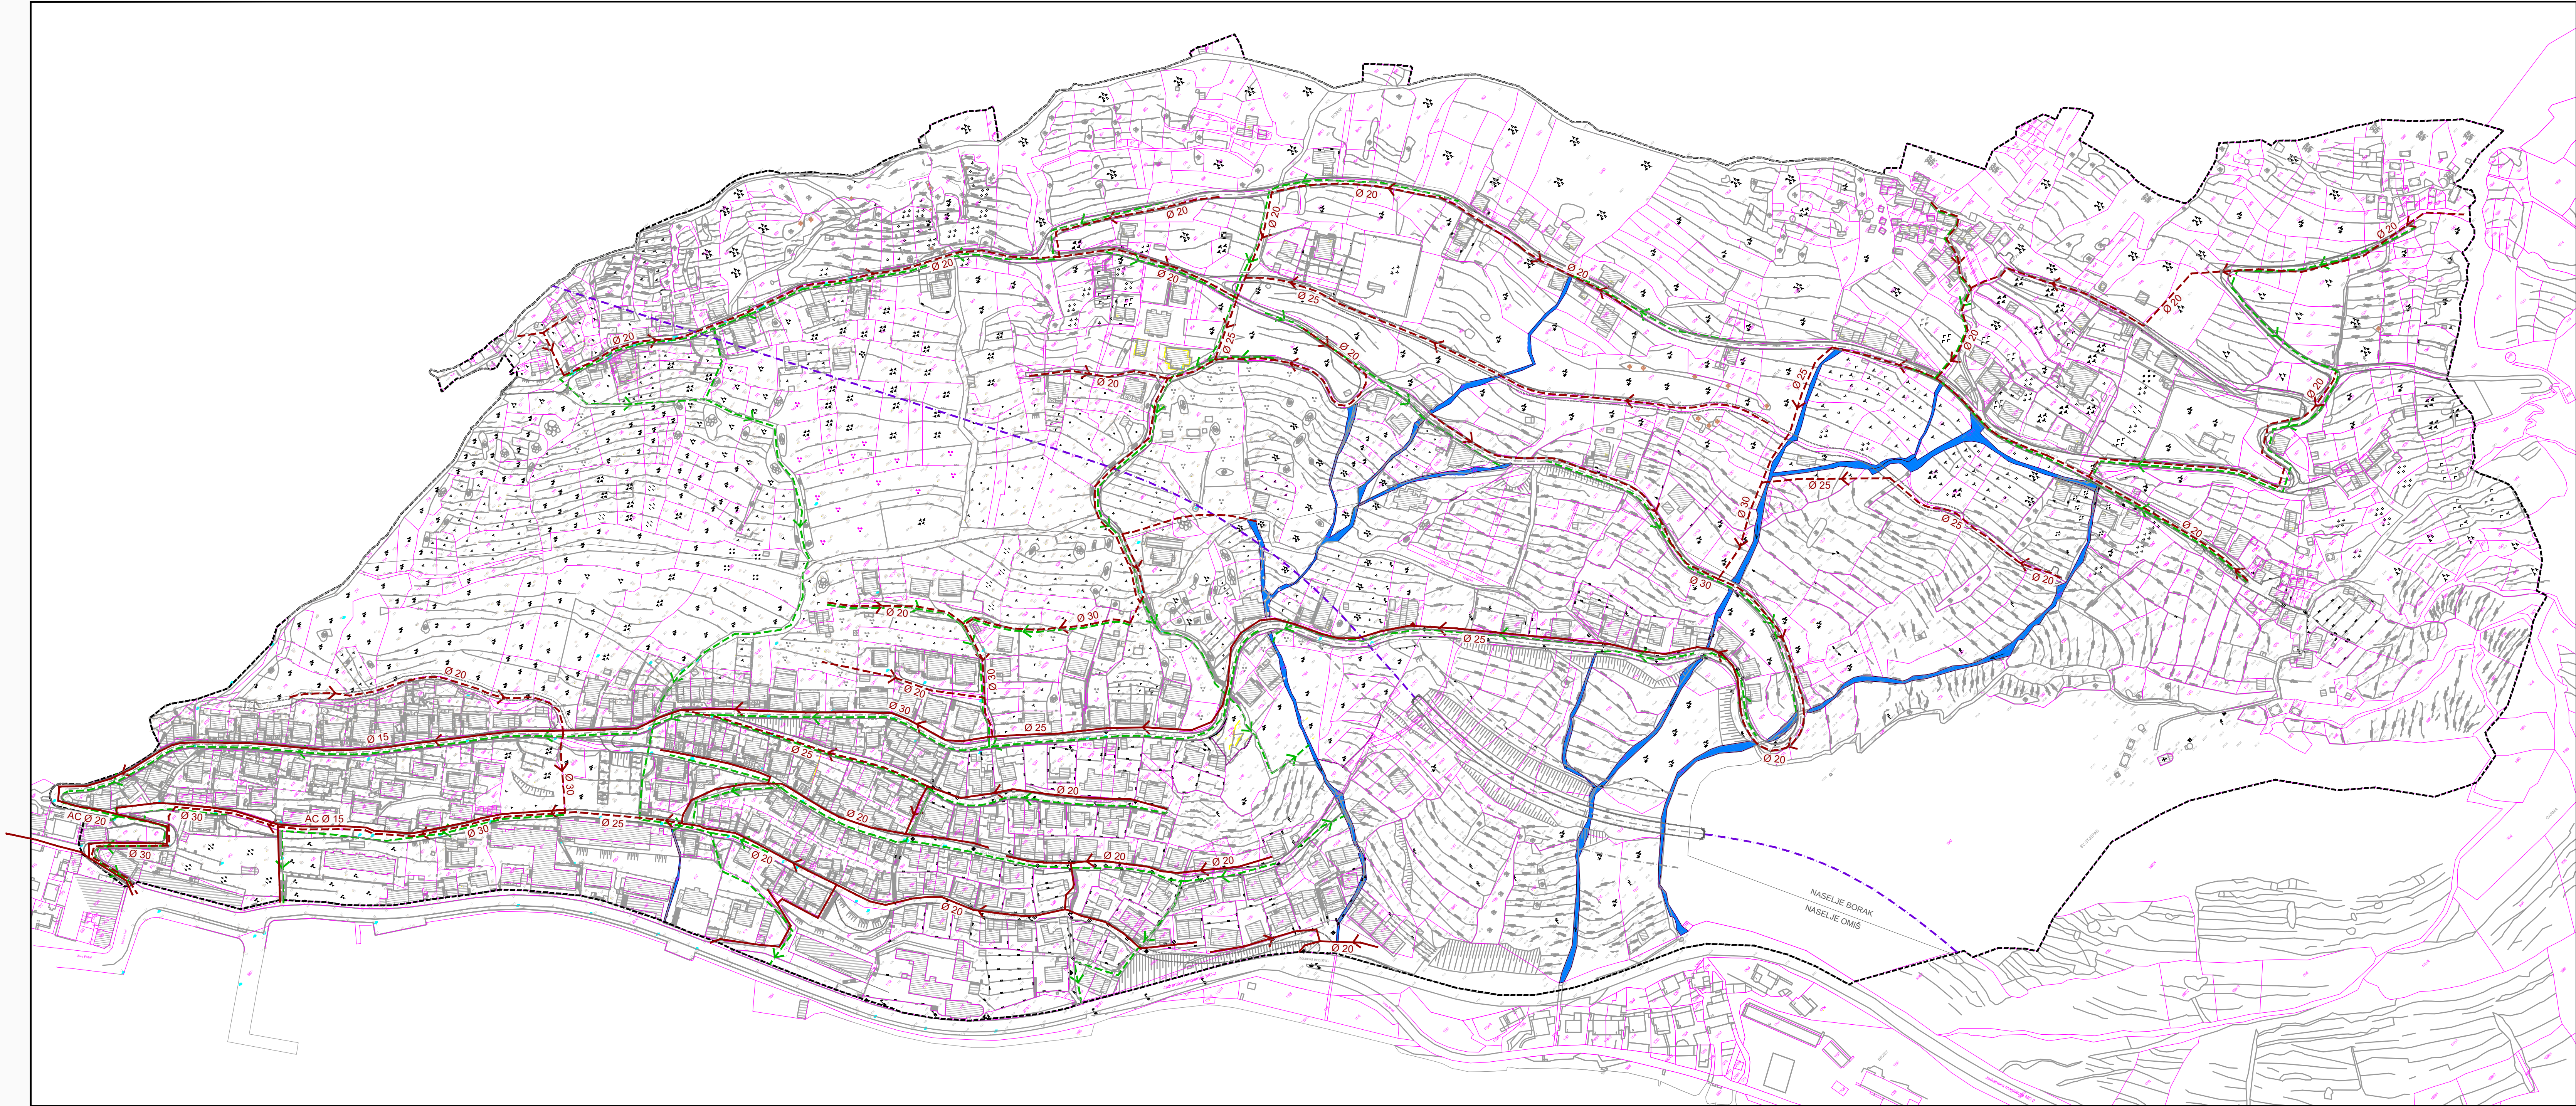

GRANICE
----- OBUHVAT URBANISTIČKOG PLANA UREĐENJA

ODVODNJA FEKALNIH VODA
POSTOJEĆE PLANIRANO
KOLEKTOR OTPADNIH (FEKALNIH) VODA
SMJER ODVODNJE
Ø 20 PROMJER CJEVI

ODVODNJA OBORINSKIH VODA
POSTOJEĆE PLANIRANO
OBORINSKI CJEVOVOD
SMJER ODVODNJE

UREĐENJE VODOTOKA I VODA
JAVNO VODNO DOBRO

CESTOVNI PROMET
postojeće planirane
SABIRNA ULICA
OSTALE ULICE
PJESAKKE POVRŠINE
TUNEL



URBOS

BIRO ZA PROSTORNO PLANIRANJE, URBANIZAM I ZAŠTITU OKOLIŠA
d.o.o. SPLIT, Karamanovca 11

Broj elaborata: 478/16.

Županija: Grad:	SPLITSKO DALMATINSKA OMIŠ
Naziv prostornog plana:	URBANISTIČKI PLAN UREĐENJA MLIJA - BORAK
Naziv kartografskog prikaza:	PROMETNA, ULIČNA I KOMUNALNA INFRASTRUKTURNA MREŽA ODVODNJA OTPADNIH VODA
Broj kartografskog prikaza:	2.4
Mjerilo kartografskog prikaza:	1:2000
Odluka o izradi plana (službeno glasillo): "Službeni glasnik grada Omiša", broj 7/16. Javna rasprava (datum objave): 27. svibnja 2018. Mrežne stranice Grada Omiša i Ministarstva graditeljstva i prostornog uređenja, dnevni list "Slobodna Dalmacija" i na oglasnoj ploči Grada Omiša	Odluka predstavničkog tijela o donošenju plana (službeno glasillo): "Službeni glasnik grada Omiša", broj 5/19. Javni uvid održan: od: 06. lipnja 2018. do: 06. srpnja 2018.
Pečat tijela odgovornog za provođenje javne rasprave:	Odgovorna osoba za provođenje javne rasprave: ZORA LELAS - KOVIĆ, dipl. oec.
Suglasnost na plan prema članku 108. Zakona o prostornom uređenju i gradnji ("Narodne novine" br. 153/13, 65/17, 114/18, i 39/19.) broj suglasnosti klasa: 350-02/19-13/18 urbaniz: 531-06-1-2-19-6 datum: 6. svibnja 2019.	
Pravna osoba/tijelo koje je izradilo plan:	URBOS d.o.o. SPLIT Biro za prostorno planiranje, urbanizam i zaštitu okoliša
Pečat pravne osobe/tijela koje je izradilo plan:	Odgovorna osoba za provođenje javne rasprave: GORDANA RADMAN, dipl. ing. arh.
Odgovorni voditelj:	GORDANA RADMAN, dipl. ing. arh.
Stručni tim u izradi plana: 1. GORDANA RADMAN, dipl. ing. arh. 2. MAJA MADIRACA, dipl. ing. arh. 3. dr. sc. ZORAN RADMAN, znanstv. suradnik 4. LARIŠA BAČIĆ, dipl. ing. grad.	5. ANA PASTUJOVIĆ, mag. ing. aedif. 6. TONI LUŠIĆ, mag. ing. arh. 7. IVANA BUBIĆ, univ. spec. oec. 8. MISLAV MADIRACA, man. EU fondova
Pečat predstavničkog tijela:	Predsjednik predstavničkog tijela: ZVONKO MOČIĆ, dr. med.
Istovjetnost ovog prostornog plana s izvornikom ovjeraz:	Pečat nadležnog tijela:
(ime, prezime i potpis)	