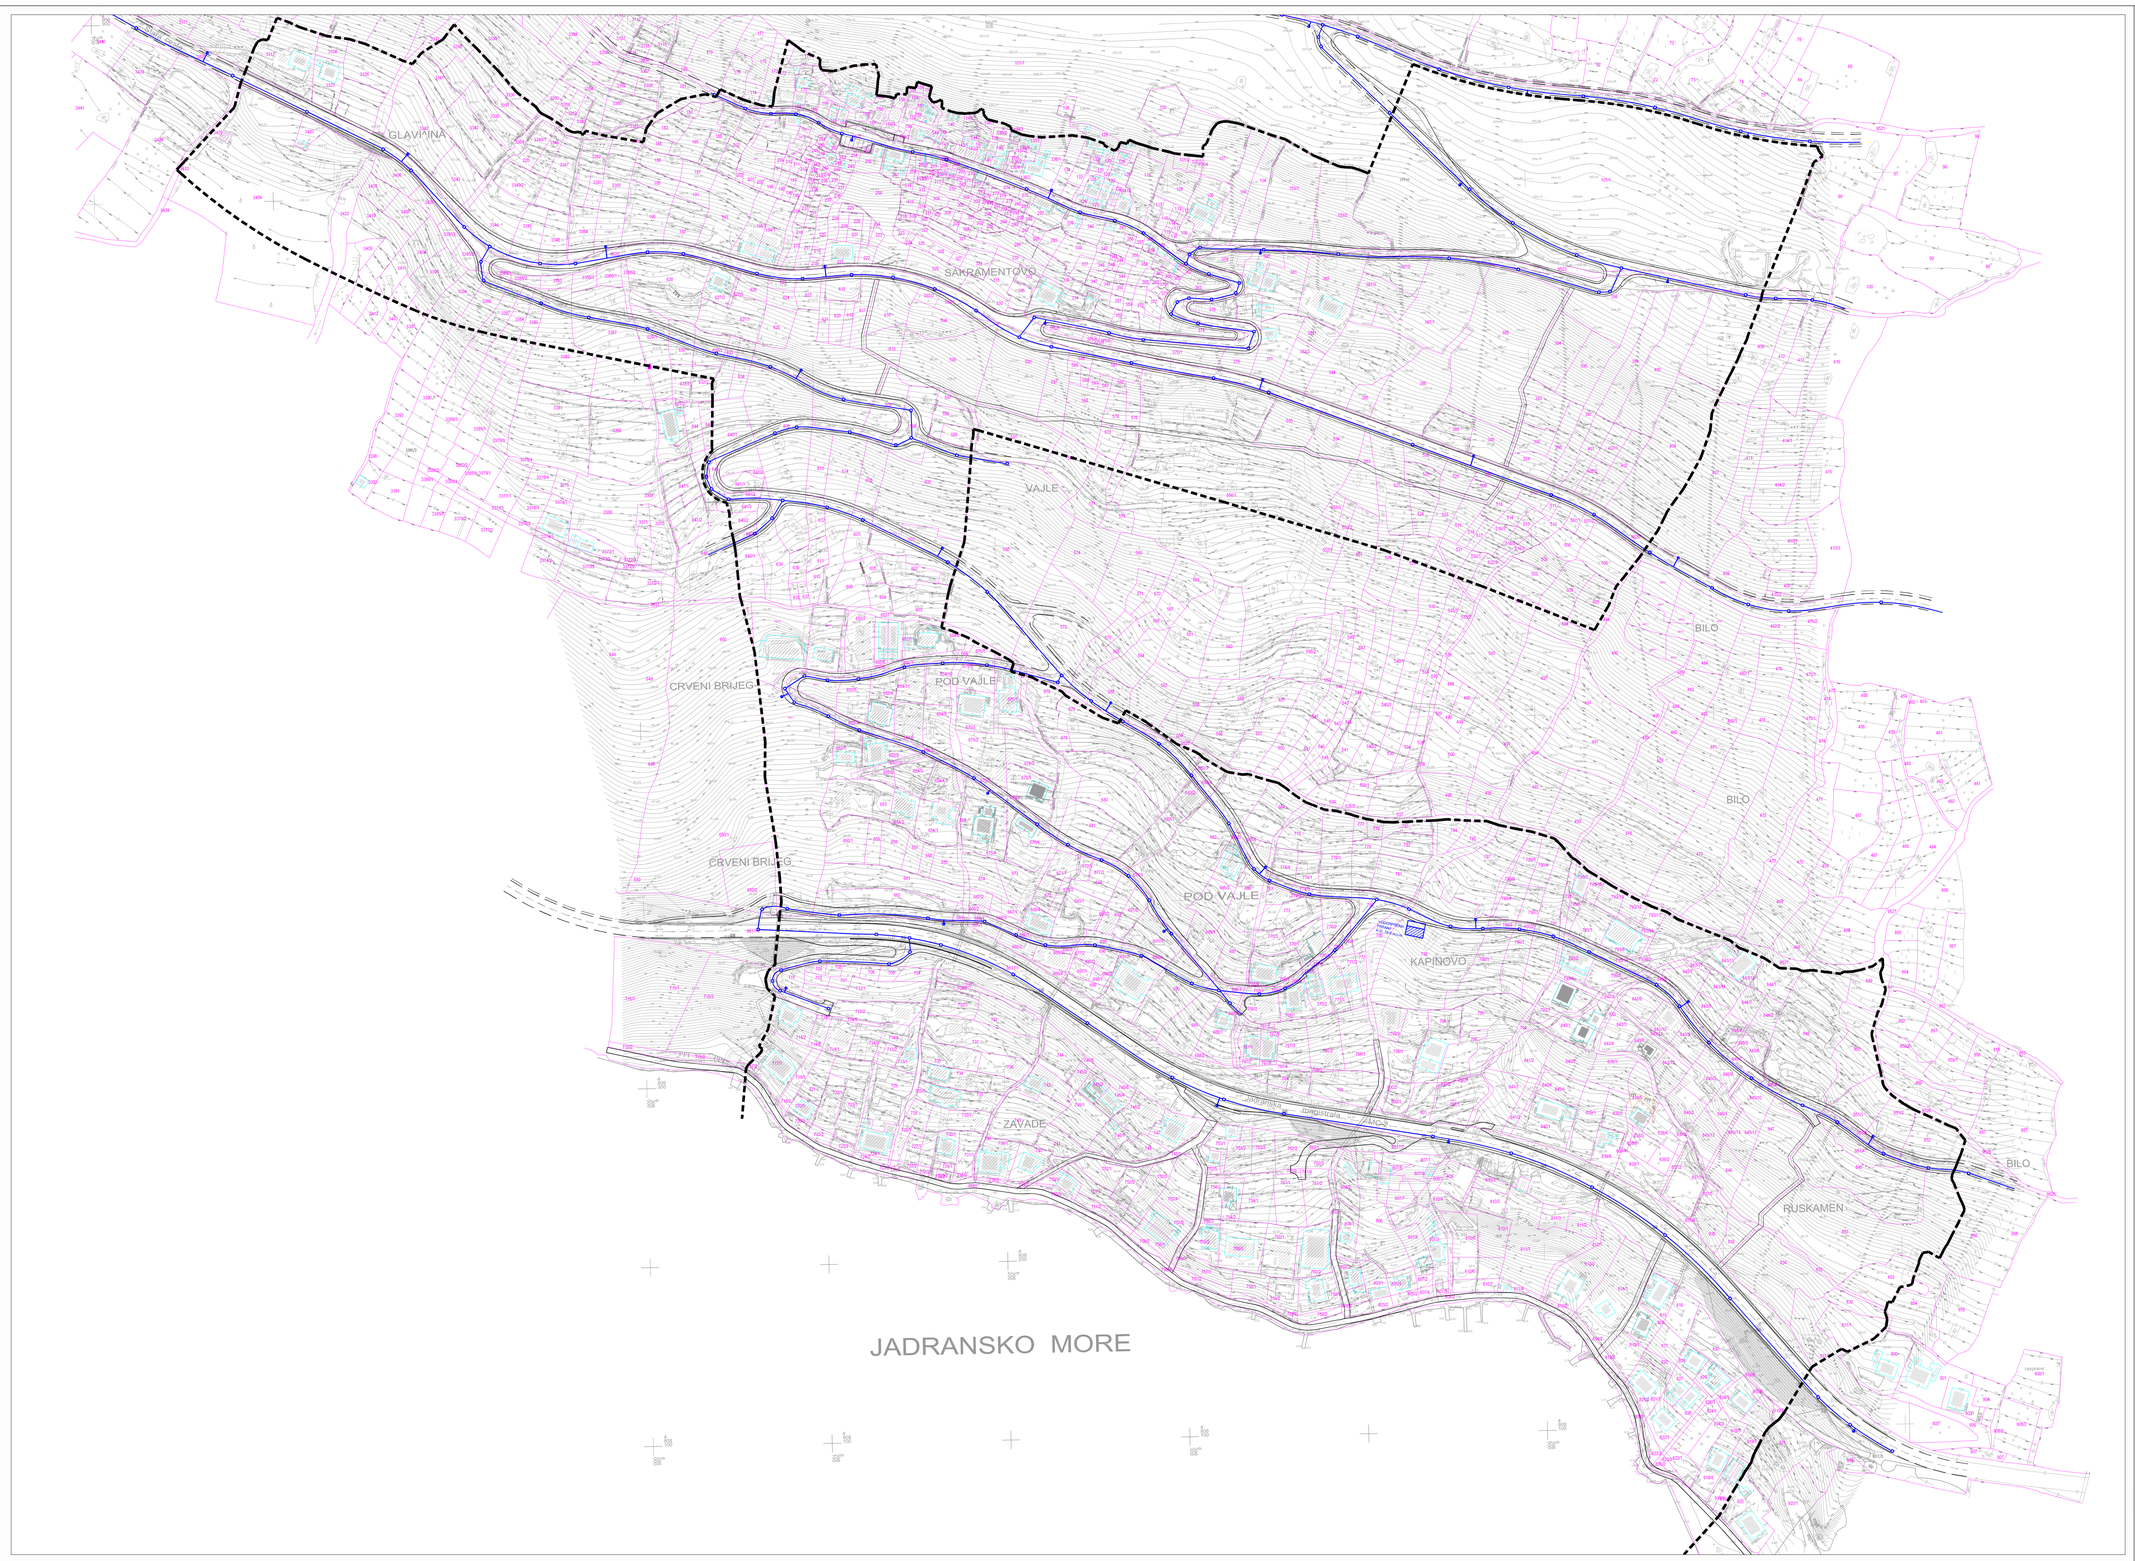

M 1:1000

0 5 10 50 100

IZMJENE I DOPUNE URBANISTIČKOG PLANA UREĐENJA ČELINA (I)

GRAD OMIŠ

2.4. VODOVODNA MREŽA

TUMAČ ZNAKOVA:

GRANICA OBUHVATA UPU-a

VODOVODNA MREŽA

TRASA VODOOPSKRBNOG CJEVOVODA

REVIZIJSKO OKNO VODOVODA

HIDRANT

VODOSPREMA

PROMET

PROMETNE POVRŠINE

Županija:	SPLITSKO - DALMATINSKA
Općina / grad:	GRAD OMIŠ
Naziv Plana:	IZMJENE I DOPUNE UPU ČELINA (I)
Naziv kartografskog prikaza:	VODOVODNA MREŽA
Broj kartografskog prikaza: 2.4.	Mjerilo kartografskog prikaza: 1:1000
Odluka prostornog plana o izradi Izmjena i dopuna Plana: "Službeni glasnik Grada Omiša 7/10"	Odluka prostornog plana o donošenju Izmjena i dopuna Plana: "Službeni glasnik Grada Omiša 6/17"
Javna rasprava (datum objave): U "Slobodnoj Dalmaciji" od 05.02.2017. godine	Javni uvid održan od: 15. veljače 2017. godine do: 28. veljače 2017. godine
Pečat tijela odgovornog za provođenje javne rasprave: GRAD OMIŠ, UPRAVNI ODJEL ZA KOMUNALNO-STAMBENU DJELATNOST, UREĐENJE PROSTORA I ZAŠTITU OKOLIŠA	Odgovorna osoba za provođenje javne rasprave: Zora Letas Kovač, dipl.oec
Suglasnost na plan prema članku 108. Zakona o prostornom uređenju ("Narodne novine", br.153/13, 65/17): Klasa: 350-02/17-1/347 Ur.broj: 531-05-17-2 Datum: 18. ožujka 2017. godine	
Pravna osoba/tijelo koje je izradilo plan:	"ARCHING STUDIO" d.o.o. Split
Pečat pravne osobe/tijela koje je izradilo plan:	Odgovorna osoba: Srđan Šegvić, d.i.a.
Odgovorni voditelj:	Srđan Šegvić, d.i.a.
Stručni tim u izradi plana: PLANERI: SURADNICI:	SRĐAN ŠEGVIĆ d.i.a. ARCHING STUDIO d.o.o. Split GORAN MILIĆ d.i.a. ARCHING STUDIO d.o.o. Split MIRELA BUBLE dipl.oec. ARCHING STUDIO d.o.o. Split VLATKO ŠOKOTA d. i. el. EL TEAM d.o.o. Split DALIBOR KASALO, d.i.g. GRAD INVEST d.o.o. Split RADE ĆUSIĆ, d.i.g. PLATEA d.o.o. Split
Pečat predstavničkog tijela: GRAD OMIŠ, GRADSKO VIJEĆE	Predsjednik predstavničkog tijela: Zvonko Močić, dr.med.
Istovjetnost ovog prostornog plana s izvornikom ovjerava:	Pečat nadležnog tijela: