


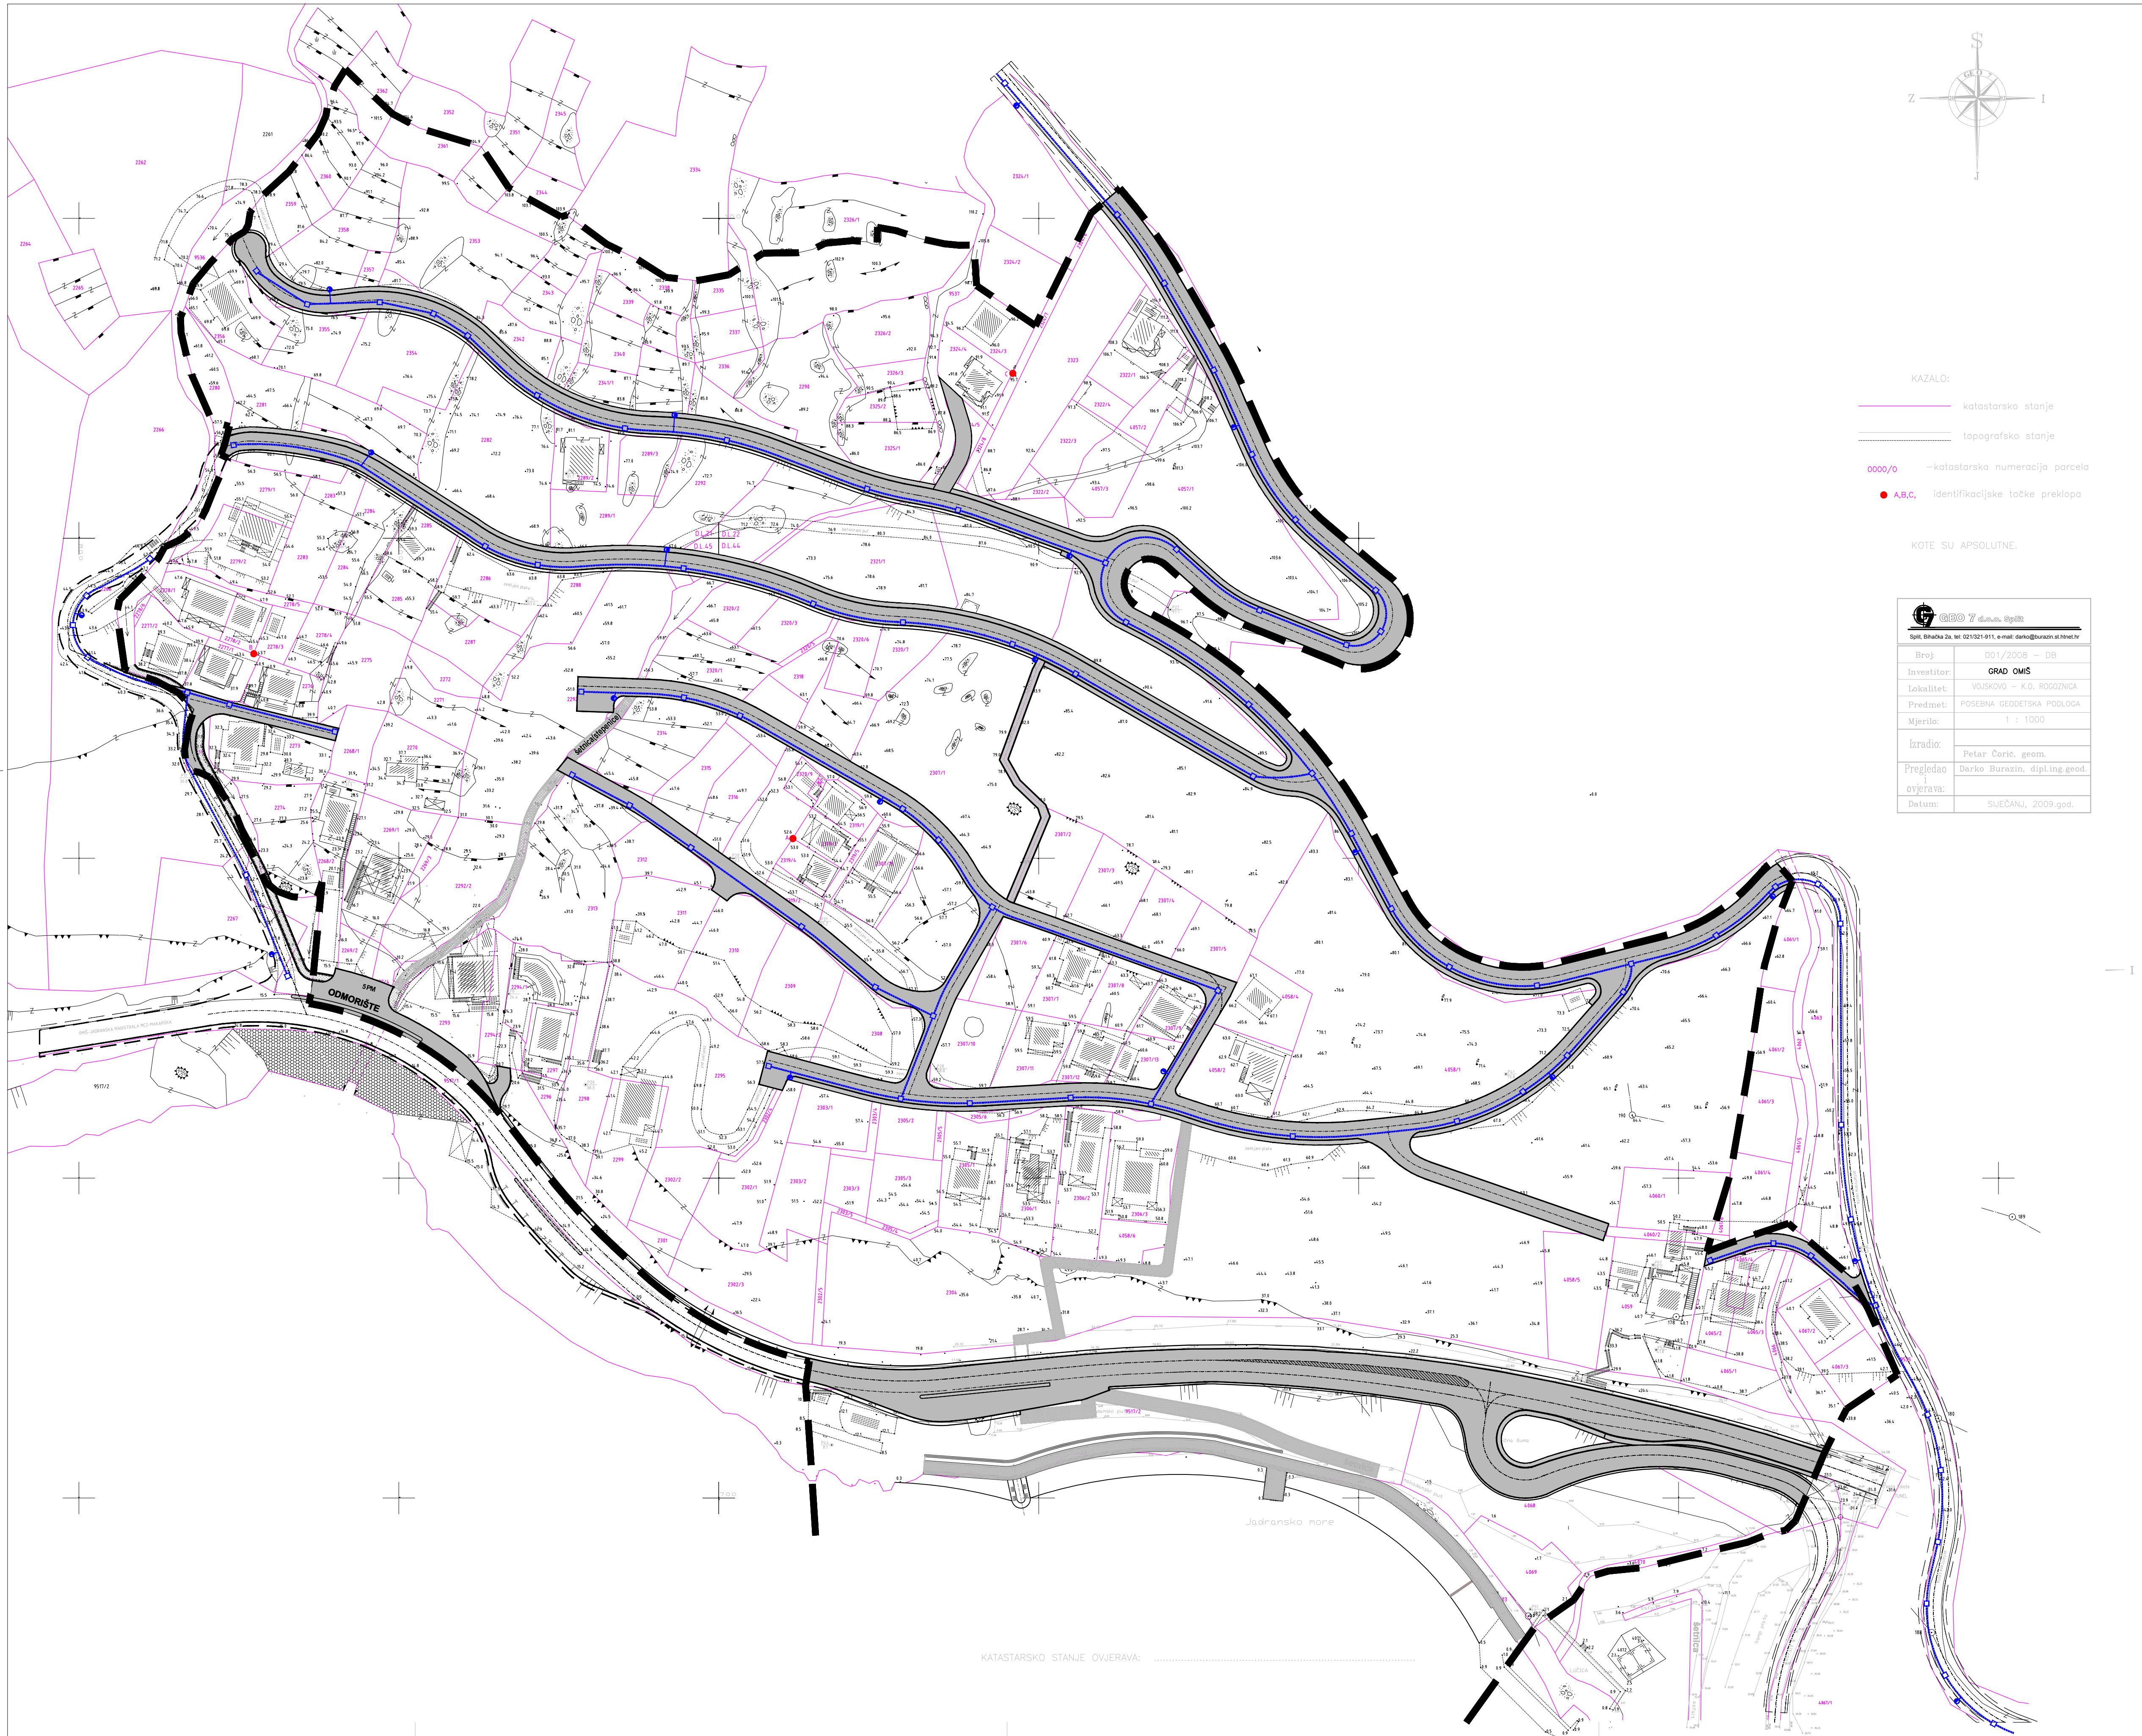

URBANISTIČKI PLAN UREĐENJA
VOJSKOVO
GRAD OMIŠ

2.4. VODOVODNA MREŽA

0 5 10 50 100 m

mj. 1.1000

TUMAČ ZNAKOVA

GRANICA OBUHVATA DPU-a

KATASTRSKI BROJ ČESTICE

GRANICA POSTOJEĆE ČESTICE

VODOVOD

TRASA VODOOPSKRBNOG CJEVOVODA

REVIZIJSKO OKNO VODOVODA

HIDRANT

Županija	SPLITSKO - DALMATINSKA		
Grad	GRAD OMIŠ		
Naziv prostornog plana:	UPU VOJSKOVO		
Naziv kartografskog prikaza:	VODOVODNA MREŽA		
Broj kartografskog prikaza:	2.4	Mjerilo kartografskog prikaza:	1:1000
Program mjera za unapređenje stanja u prostoru "Službeni glasnik Grada Omiša 4/07"	Odluka predstavničkog tijela o donošenju plana "Službeni glasnik Grada Omiša 5/11"		
Javna rasprava (datum objave) 12.02.2010. godine u listu "Slobodna Dalmacija"	Javni uvid održan od: 22. veljače 2010. godine do: 24. ožujka 2010. godine		
Ponovljena javna rasprava (datum objave) 22.12.2010. godine u listu "Slobodna Dalmacija"	Ponovljeni javni uvid održan od: 17. siječnja 2011. godine do: 26. siječnja 2011. godine		
Pečat tijela odgovornog za provođenje javne rasprave GRAD OMIŠ, UPRAVNI ODJEL ZA URBANIZAM, GRADITELJSTVO I ZAŠTITU OKOLIŠA	Odgovorna osoba za provođenje javne rasprave: v.d. Neno Mimica, dipl. ing. grad.		
Suglasnost na plan prema članku 97. Zakona o prostornom uređenju i gradnji ("Narodne novine", br. 76/07 i 38/09) broj suglasnosti Klasa: 350-02/11-13/17 Unbr.: 531-06-11-3 Datum: 28. ožujka 2011., Zagreb			
Pravna osobnost koja je izradio plan:	"ARCHING" d.o.o. Split		
Pečat pravne osobe/tijela koje je izradio plan:	Odgovorna osoba: Srdan Šegvić, dipl.ing.arh.		
Odgovorni voditelj:	Srdan Šegvić, dipl.ing.arh.		
Stručni tim u izradi plana: PLANER: SRDAN ŠEGVIĆ, d.i.a. SURADNICI: VLATKO SOKOTA d.i.el. ANTE PENIC, d.i.g. RADE GUSIĆ, d.i.g.	ARCHING d.o.o. Split EL TEAM d.o.o. Split GRAD INVEST d.o.o. Split PLATEA d.o.o. Split		
Pečat predstavničkog tijela: GRAD OMIŠ, GRADSKO VUJEĆE	Predsjednik predstavničkog tijela: Zvonko Mođić, dr. med.		
Istovjetnost ovog prostornog plana s izvornikom ovjerava: (ime, prezime i potpis)	Pečat nadležnog tijela:		