



2.4. VODOVODNA MREŽA

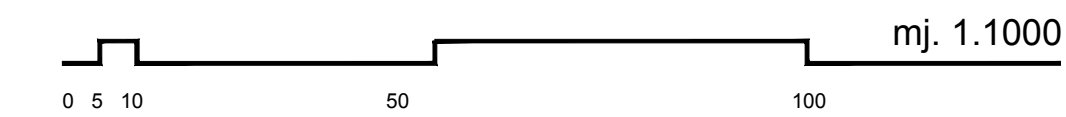

TUMAČ ZNAKOVLJA:

- GRANICA OBUHVATA UPU-a
- GRANICA PARCELE PREMA KATASTRU
- BROJ PARCELE PREMA KATASTRU
- VODOOPSKRBA**
- TRASA VODOOPSKRBNOG CJEVOVODA
- REVIZIJSKO OKNO VODOVODA
- HIDRANT

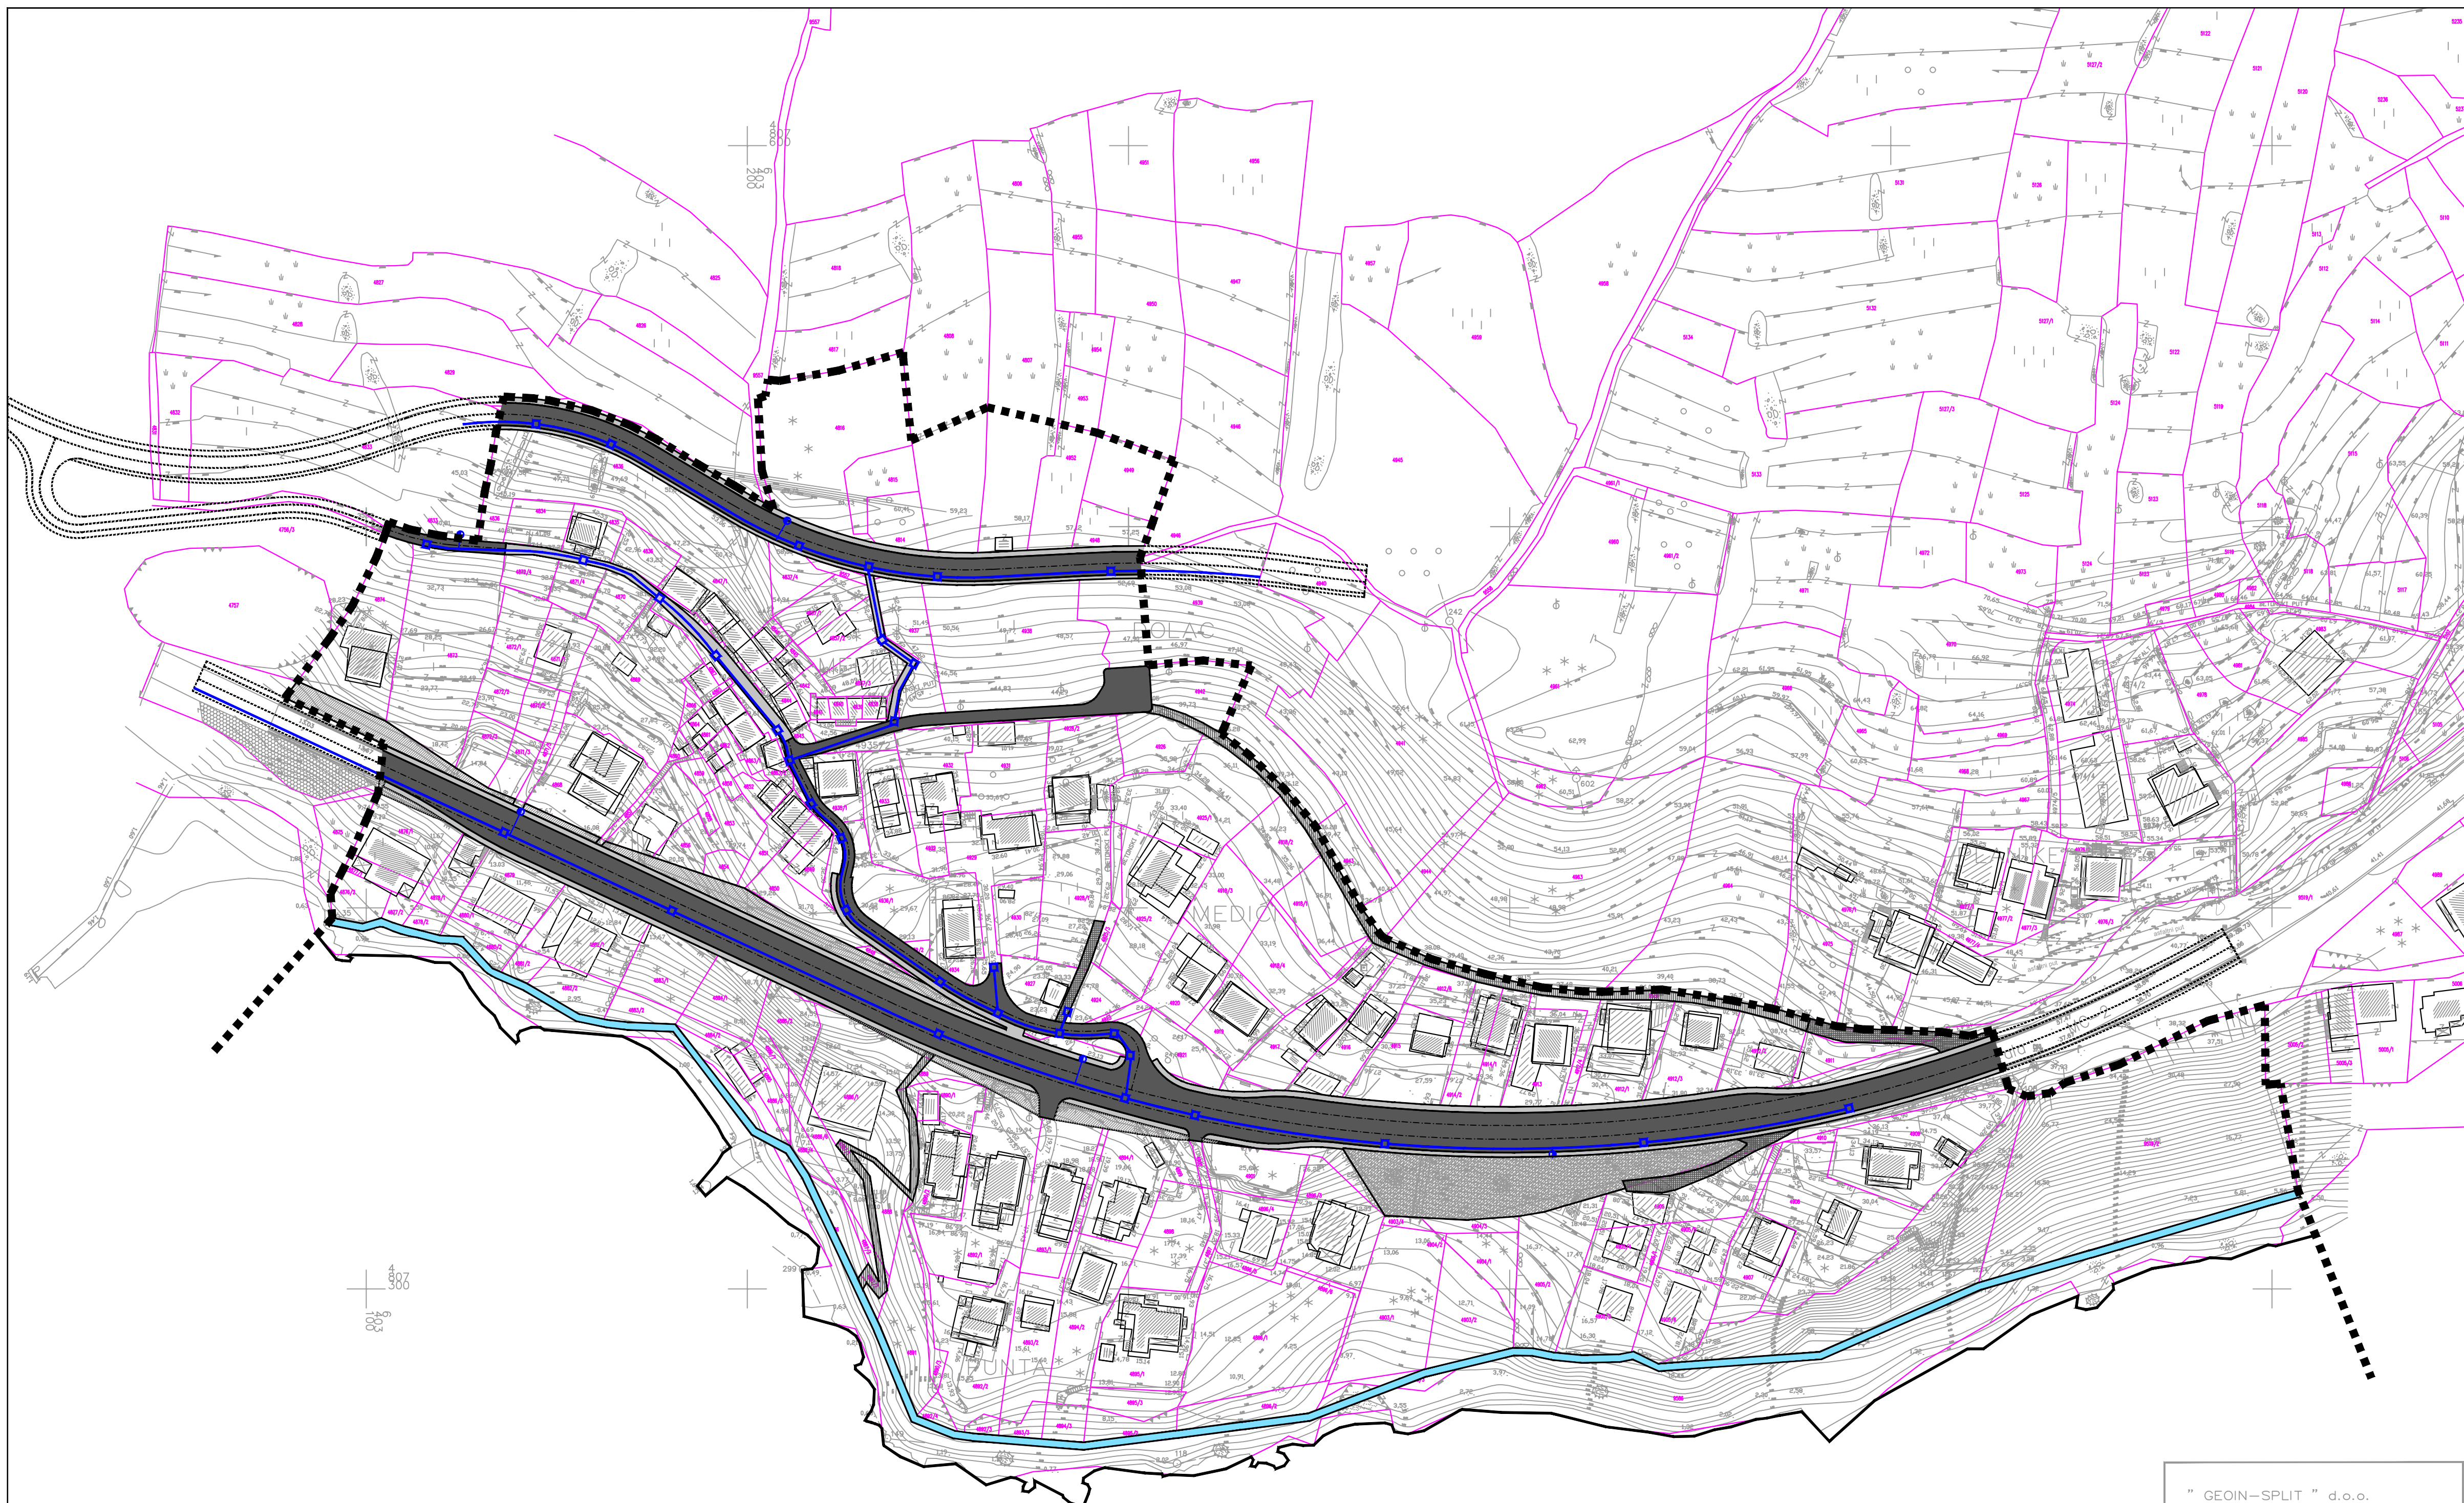

" GEOIN-SPLIT " d.o.o.	
DRVENIČKA17	
21 000 SPLIT tel. 38 24 92	
BROJ	73 / 2009
NARUČITELJ	"ARCHING" d.o.o. SPLIT, Simičeva 56
PREDMET	ZRADA UPU-a "MEDIČI"; MIMICE-1"
MJERILO	1 : 1 000
SADRŽAJ	POSEBNA GEODETSKA PODLOGA PREDIO " MEDIČI-MIMICE"
LOK.DOZVOLA	
ZA TOČNOST ODGOVARA	NADOMIR KRIZANOVIĆ d.inž.geod.
DATUM	SVIBANJ 2009
NAPOMENA	KOTE SU APSOLUTNE

KAZALO:
 KATASTARSKO STANJE
 TOPOGRAFSKO STANJE
 katastarski broj parcele

KAZALO:
 BETONSKI EL. STUP
 DRVENI EL. STUP
 JAVNA RASVJETA
 DRVENI TK. STUP
 ELEKTRO ORMAR
 TELEFONSKI SAHT
 TELEFONSKI SAHT MALI
 PRIKLJUČNI ORMAR
 VODA I KANALIZACIJA
 VODOMJER
 HIDRANT NA POUŠI

JADRANSKO MORE

POSEBNA GEODETSKA PODLOGA M= 1 : 1 000

Županija	SPLITSKO - DALMATINSKA																
Grad	GRAD OMIŠ																
Naziv prostornog plana:	UPU-a MEDIČI																
Naziv kartografskog prikaza:	VODOVODNA MREŽA																
Broj kartografskog prikaza:	2.4.	Mjerilo kartografskog prikaza: 1:1000															
Program mjera za unapređenje stanja u prostoru "Službeni glasnik Grada Omiša broj 4/07"	Odluka predstavničkog tijela o donošenju plana "Službeni glasnik Grada Omiša broj 8/12"																
Javna rasprava (datum objave)	30. travnja 2010. godine u dnevnom listu "Slobodna Dalmacija"	Javni uvid održan od: 10. svibnja 2010. godine do: 10. lipnja 2010. godine															
Prva ponovljena javna rasprava (datum objave)	03. ožujka 2011. godine u dnevnom listu "Slobodna Dalmacija"	Prvi ponovljeni javni uvid održan od: 14. ožujka 2011. godine do: 23. ožujka 2011. godine															
Druga ponovljena javna rasprava (datum objave)	16. prosinca 2011. godine u dnevnom listu "Slobodna Dalmacija"	Drugi ponovljeni javni uvid održan od: 28. prosinca 2011. godine do: 10. siječnja 2012. godine															
Pečat tijela odgovornog za provođenje javne rasprave:	Odgovorna osoba za provođenje javne rasprave: Neno Mimica, dipl.ing.grad.																
Suglasnost na plan prema članku 98. Zakona o prostornom uređenju i gradnji ("Narodne novine" br. 76/07, 38/09, 55/11, 90/11 i 50/12) broj suglasnosti klasa: 350-01/12-01/0101 utrojek: 2181/11-11-12-0002 datum: 20. lipnja 2012. godine																	
Pravna osobatijelo koje je izradilo plan:	"ARCHING" d.o.o. Split																
Pečat pravne osobetijela koje je izradilo plan:	Odgovorna osoba: Srdan Segvić, dipl.ing.arh.																
Odgovorni voditelj:	SRDAN ŠEĀVIĆ, dipl.ing.arh.																
Stručni tim u izradi plana:	<table border="0"> <tr> <td>PLANER:</td> <td>SRDAN ŠEĀVIĆ, d.i.a.</td> <td>ARCHING d.o.o. Split</td> </tr> <tr> <td>SURADNICI:</td> <td>JURICA GUĆ, d.i.a.</td> <td>ARCHING d.o.o. Split</td> </tr> <tr> <td></td> <td>ANTE KRALJEVIĆ, d.i.el.</td> <td>EPS d.o.o. Split</td> </tr> <tr> <td></td> <td>ANTE PENIĆ, d.i.g.</td> <td>GRAD INVEST d.o.o. Split</td> </tr> <tr> <td></td> <td>RADE GUSIĆ, d.i.g.</td> <td>PLATEA d.o.o. Split</td> </tr> </table>		PLANER:	SRDAN ŠEĀVIĆ, d.i.a.	ARCHING d.o.o. Split	SURADNICI:	JURICA GUĆ, d.i.a.	ARCHING d.o.o. Split		ANTE KRALJEVIĆ, d.i.el.	EPS d.o.o. Split		ANTE PENIĆ, d.i.g.	GRAD INVEST d.o.o. Split		RADE GUSIĆ, d.i.g.	PLATEA d.o.o. Split
PLANER:	SRDAN ŠEĀVIĆ, d.i.a.	ARCHING d.o.o. Split															
SURADNICI:	JURICA GUĆ, d.i.a.	ARCHING d.o.o. Split															
	ANTE KRALJEVIĆ, d.i.el.	EPS d.o.o. Split															
	ANTE PENIĆ, d.i.g.	GRAD INVEST d.o.o. Split															
	RADE GUSIĆ, d.i.g.	PLATEA d.o.o. Split															
Pečat predstavničkog tijela:	GRAD OMIŠ, GRADSKO VUJEĆE	Predsjednik predstavničkog tijela: Zvonko Molić, dr.med.															
Istovjetnost ovog prostornog plana s izvornikom ovjerava:	Pečat nadležnog tijela: (ime, prezime i potpis)																