
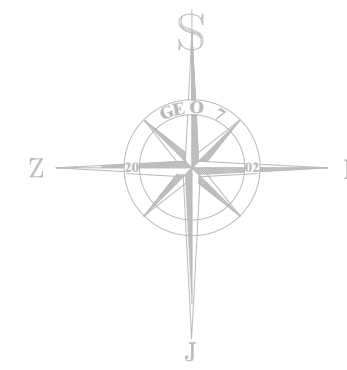


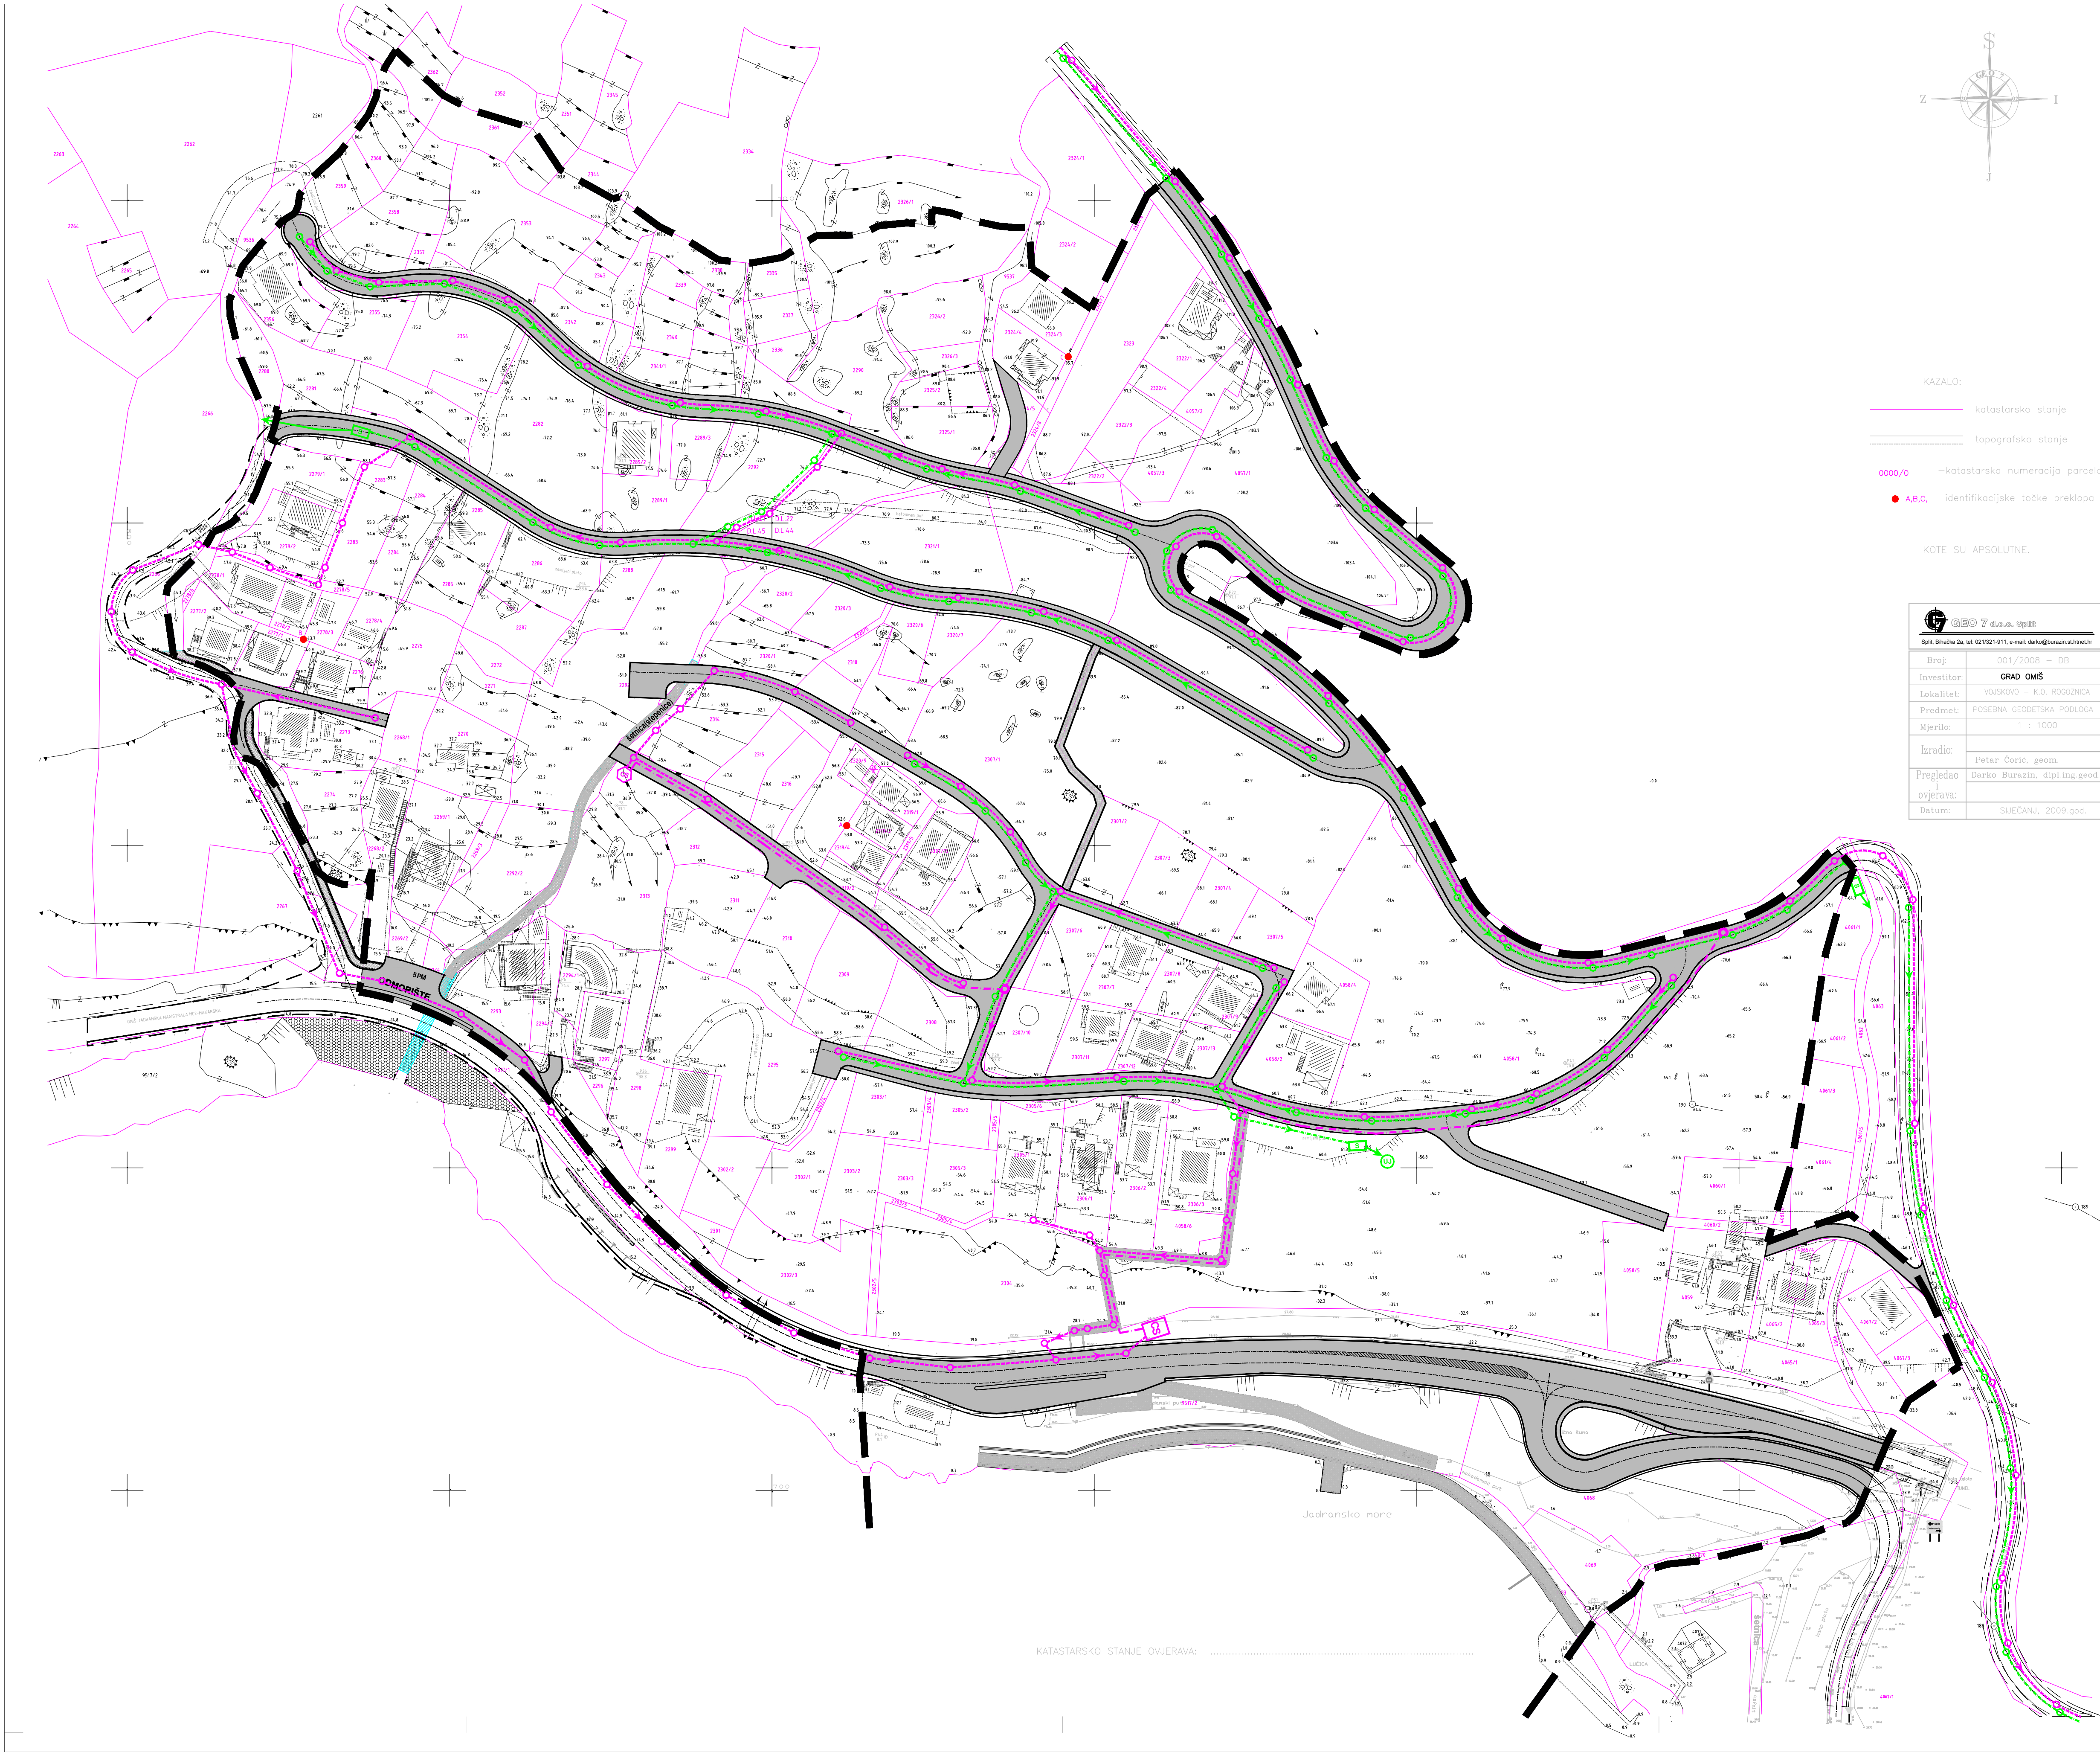


KAZALO:

- katastarsko stanje
- topografsko stanje
- 0000/0 — katastarska numeracija parcela
- A,B,C — identifikacijske točke preklopa

KOTE SU APSOLUTNE.

GRAD OMIŠ	
Split, Brač 24. sv. 02/2011-011, e-mail: carlo@gradomiss.hr	
Broj:	001/2008 - OB
Investitor:	GRAD OMIŠ
Lokalitet:	VOJSKOVO - k.o. ROGOZNICA
Predmet:	POSEBNA GEODETSKA PODLOGA
Mjerilo:	1 : 1000
Izradio:	Petar Čorčić, geom.
Pregledao:	Darko Burazin, dipl.ing.geod.
Ovjerava:	
Datum:	SUEČANJE, 2009.god.

URBANISTIČKI PLAN UREĐENJA VOJSKOVO GRAD OMIŠ

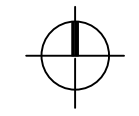

2.5. ODVODNJA OTPADNIH I OBORINSKIH VODA

0 5 10 50 100 m mj. 1.1000

TUMAČ ZNAKOVA

— GRANICA OBUHVATA DPU-a
— KATASTRARSKI BROJ ČESTICE
— GRANICA POSTOJEĆE ČESTICE

ODVODNJA

— TRASA FEKALNE KANALIZACIJE (GRAVITACIJSKI CJEVOVODI)
— TLAČNI CJEVOVOD FEKALNE KANALIZACIJE
— TRASA OBORINSKE KANALIZACIJE
— SEPARATOR ULJA I MASTI
— CRPNA STANICA FEKALNE KANALIZACIJE
— REVIZIJSKO OKNO
— UPOJNA JAMA

Županija		SPLITSKO - DALMATINSKA	
Grad		GRAD OMIŠ	
Naziv prostornog plana: UPU VOJSKOVO			
Naziv kartografskog prikaza:		ODVODNJA OTPADNIH I OBORINSKIH VODA	
Broj kartografskog prikaza: 2.5		Mjerilo kartografskog prikaza: 1:1000	
Program mjera za unapređenje stanja u prostoru "Službeni glasnik Grada Omiša 4/07"		Odluka predstavničkog tijela o donošenju plana "Službeni glasnik Grada Omiša 5/11"	
Javna rasprava (datum objave) 12.02.2010. godine u listu "Slobodna Dalmacija"		Javni uvid održan od: 22. veljače 2010. godine do: 24. ožujka 2010. godine	
Ponovljena javna rasprava (datum objave) 22.12.2010. godine u listu "Slobodna Dalmacija"		Ponovljeni javni uvid održan od: 17. siječnja 2011. godine do: 26. siječnja 2011. godine	
Pečat tijela odgovornog za provođenje javne rasprave		Odgovorna osoba za provođenje javne rasprave:	
GRAD OMIŠ, UPRAVNI ODJEL ZA URBANIZAM, GRADITELJSTVO I ZAŠTITU OKOLIŠA		v.d. Neno Mimica, dipl.ing. grad.	
Suglasnost na plan prema članku 97. Zakona o prostornom uređenju i gradnji ("Narodne novine", br. 76/07 i 38/09)			
broj suglasnosti Klasa: 350-02/11-13/17 Unbr.: 531-06-11-3		Datum: 28.ožujka 2011., Zagreb	
Pravna osoba/tijelo koje je izradio plan:		"ARCHING" d.o.o. Split	
Pečat pravne osobe/tijela koje je izradio plan:		Odgovorna osoba:	
		Srdan Šegvić, dipl.ing.arh.	
Odgovorni voditelj:			
		Srdan Šegvić, dipl.ing.arh.	
Stručni tim u izradi plana:			
PLANER: SRDAN ŠEGVIĆ, d.i.a.		ARCHING d.o.o. Split	
SURADNICI: VLATKO SOKOTA d.i. el.		EL TEAM d.o.o. Split	
ANTE PENIC, d.i.g.		GRAD INVEST d.o.o. Split	
RADE GUSIĆ, d.i.g.		PLATEA d.o.o. Split	
Pečat predstavničkog tijela:		Predsjednik predstavničkog tijela:	
GRAD OMIŠ, GRADSKO VUJEĆE		Zvonko Močić, dr. med.	
Istovjetnost ovog prostornog plana s izvornikom ovjerava:			
Pečat nadležnog tijela:			
(ime, prezime i potpis)			