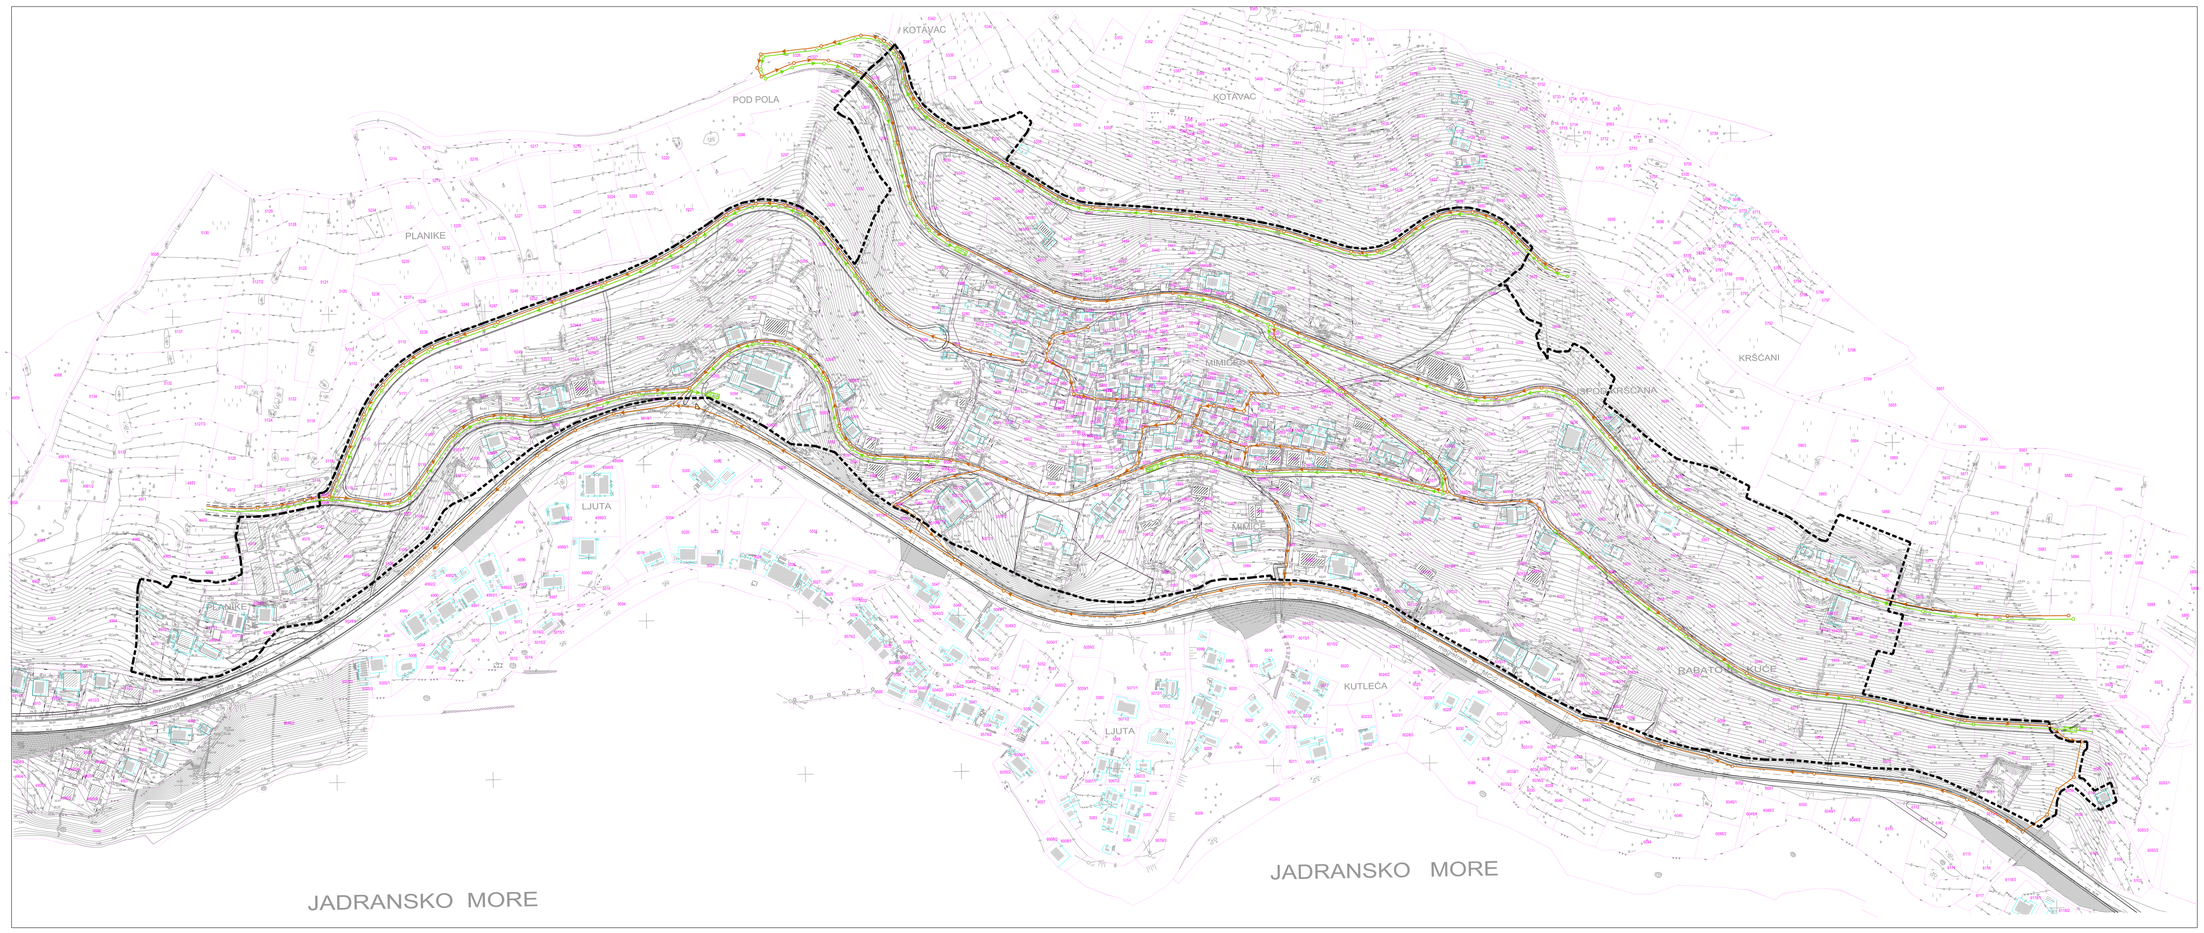

M 1:1000

0 5 10 50 100

IZMJENE I DOPUNE URBANISTIČKOG PLANA UREĐENJA MIMICE (I)

GRAD OMIŠ

2.5. KANALIZACIJSKA MREŽA

TUMAČ ZNAKOVA:

GRANICA OBUHVATA UPU-a

KANALIZACIJSKA MREŽA

- TRASA FEKALNE KANALIZACIJE
- TRASA OBORINSKE KANALIZACIJE
- SEPARATOR ULJA I MASTI
- CRPNA STANICA FEKALNE KANALIZACIJE
- REVIZIJSKO OKNO

PROMET

PROMETNE POVRŠINE

Županija:	SPLITSKO - DALMATINSKA
Općina / grad:	GRAD OMIŠ
Naziv Plana:	IZMJENE I DOPUNE UPU MIMICE (I)
Naziv kartografskog prikaza:	KANALIZACIJSKA MREŽA
Broj kartografskog prikaza: 2.5.	Mjerilo kartografskog prikaza: 1:1000
Odluka predstavničkog tijela o izradi izmjena i dopuna Plana "Službeni glasnik Grada Omiša 7/10"	Odluka predstavničkog tijela o donošenju izmjena i dopuna Plana "Službeni glasnik Grada Omiša 8/17"
Javna rasprava (datum tiljanu) U "Slobodnoj Dalmaciji" od 05.02.2017. godine	Javni uvid održan od: 15. veljače 2017. godine do: 28. veljače 2017. godine
Pečat tijela odgovornog za provođenje javne rasprave: GRAD OMIŠ, UPRAVNI ODJEL ZA KOMUNALNO-STAMBENU DJELATNOST, UREĐENJE PROSTORA I ZAŠTITU OKOLIŠA	Odgovorna osoba za provođenje javne rasprave: Zora Lelas Ković, dipl.sec.
Suglasnost na plan prema Zaniku 108. Zakona o prostornom uređenju ("Narodne novine", br.153/13, 65/17) Klasa: 350-02/17-13/46 Ur.broj: 531-05-17-2	Datum: 18. rujna 2017. godine
Pravna osoba/tijelo koje je izradilo plan:	"ARCHING STUDIO" d.o.o. Split
Pečat pravne osoba/tijela koje je izradilo plan:	Odgovorna osoba: Srđan Šegvić, d.i.a.
Odgovorni voditelj:	Srđan Šegvić, d.i.a.
Stručni tim u izradi plana: PLANER: SURADNICI: SRĐAN ŠEGVIĆ, d.i.a. GORAN MELIN, l.a. MIRELA BUBLE, dipl. sec. ANTE KRALJEVIĆ, d.i.el. ANTE PEINIĆ, d.i.g. RADE GUSIĆ, d.i.g.	ARCHING STUDIO d.o.o., Split ARCHING STUDIO d.o.o., Split ARCHING STUDIO d.o.o., Split EPS d.o.o., Split GRAD INVEST d.o.o., Split PLATEA d.o.o., Split
Pečat predstavničkog tijela: GRAD OMIŠ, GRADSKO VIJEĆE	Predsjednik predstavničkog tijela: Zvonko Mušić, dr.med.
Istovjetnost ovog prostornog plana s izvornikom ovjerava:	Pečat nadležnog tijela: