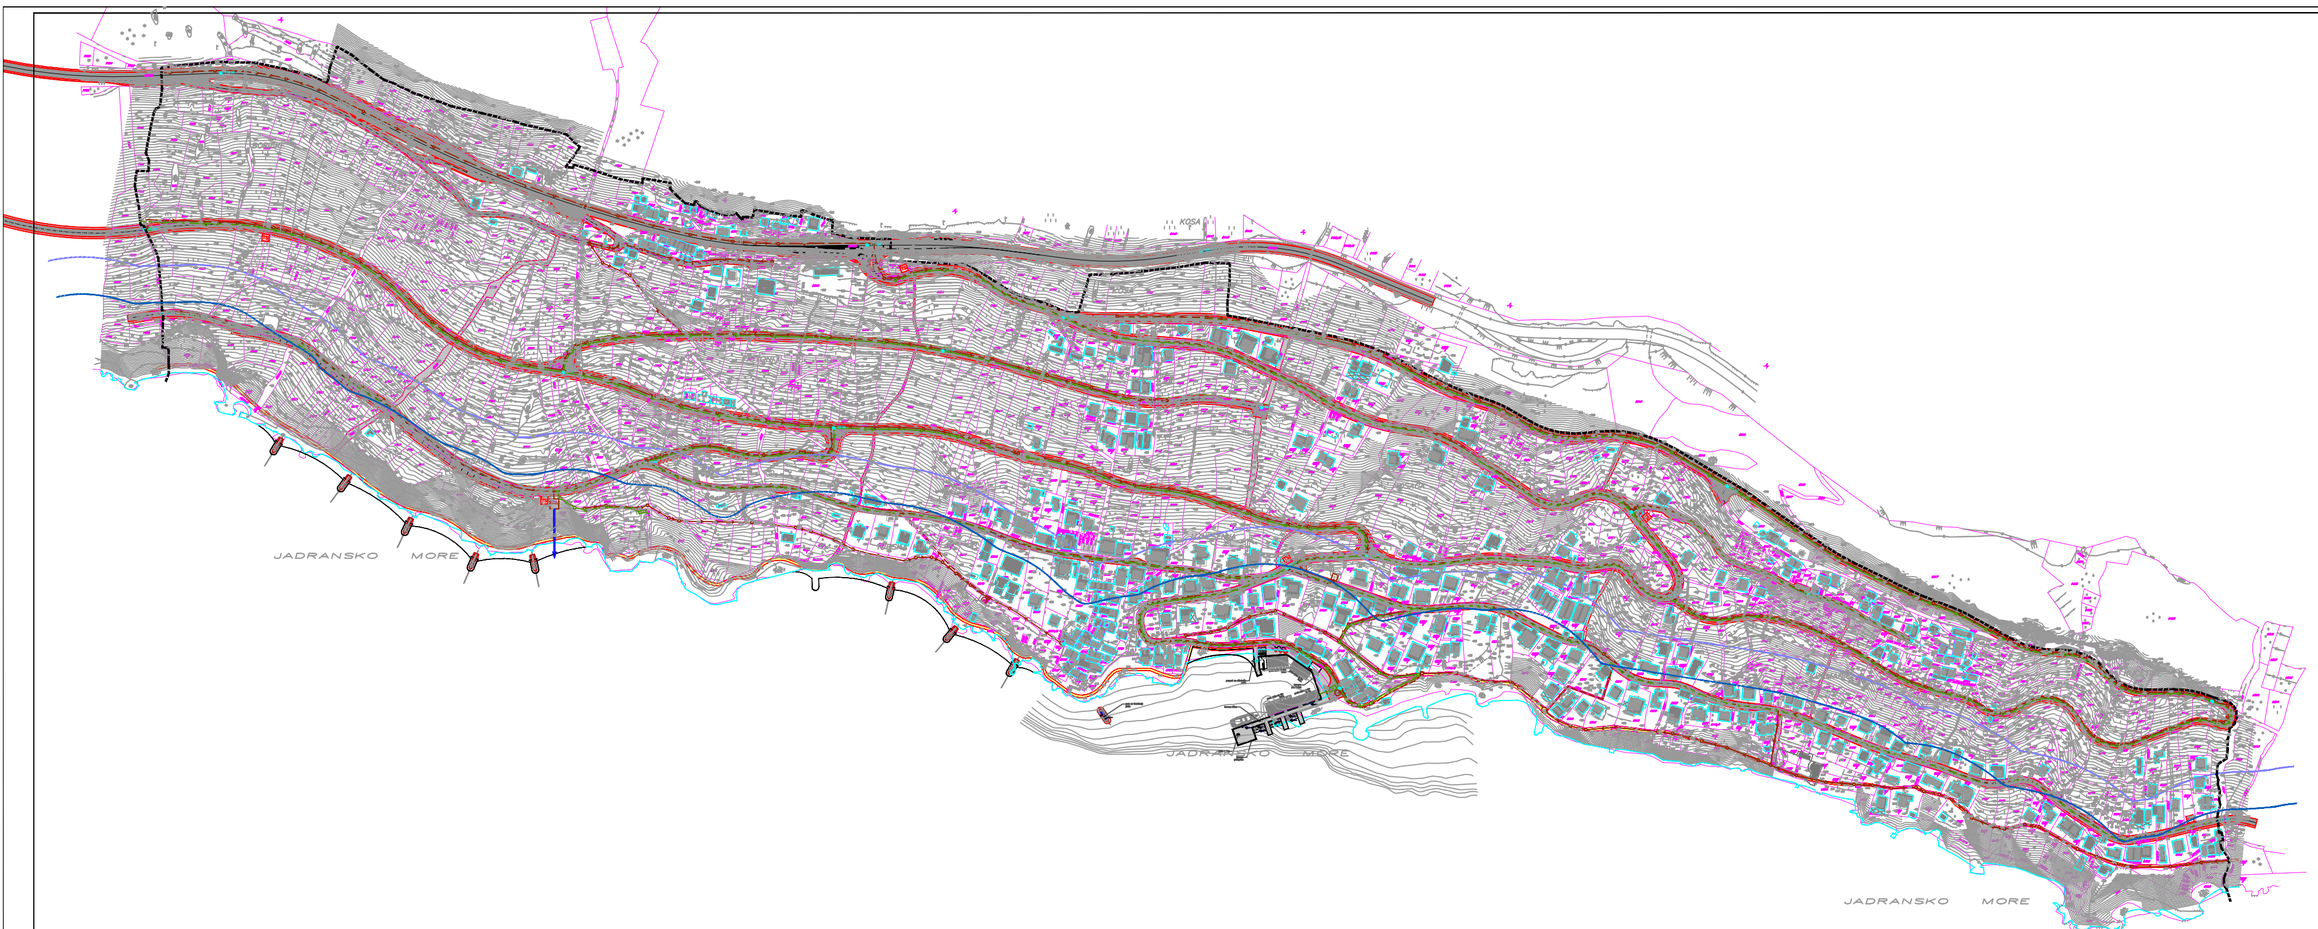

UPU-a NASELJA PISAK
GRAD OMIŠ

2.5. KANALIZACIJSKA MREŽA

mj. 1:1000

0 5 10 50 100

TUMAČ ZNAKOVLJA:

- GRANICA OBUHVATA UPU-a
- GRANICA POJASA 70 m OD OBALNE CRTE
- GRANICA POJASA 100 m OD OBALNE CRTE
- POSTOJEĆA OBALNA LINIJA
- NOVA OBALNA LINIJA

FEKALNA KANALIZACIJA

- trasa fekalne kanalizacije
- tlačni cjevovod fekalne kanalizacije
- revizijsko okno
- okno na kraju tlačnog cjevovoda
- crpna stanica fekalne kanalizacije
- uređaj za pročišćavanje otpadnih voda

OBORNISKA KANALIZACIJA

- trasa oborinske kanalizacije
- revizijsko okno
- separator ulja i masti
- ispust pročišćenih otpadnih voda

Županija:	SPLITSKO - DALMATINSKA
Grad:	GRAD OMIŠ
Naziv prostornog plana:	UPU-a NASELJA PISAK
Naziv kartografskog prikaza:	KANALIZACIJSKA MREŽA
Broj kartografskog prikaza:	2.5.
Mjerilo kartografskog prikaza:	1:1000
Plućenje rješenja o provedbi stanja u prostoru (Službeni glasnik Općine Omiš br. 4/07 i 5/07 - ispravak)	Odluka o izradi izmjena i dopuna prostornog plana uređenja općine Omiš ("Službeni glasnik Općine Omiš" br. 10/13 i 2/15)
Javna rasprava (datum):	Javni uvid: od dana 27.11.2015. godine do dana 11.12.2015. godine u tekstualnom i grafičkom obliku
Javno izlaganje (datum):	Javno izlaganje: dana 11.12.2015. godine u prostorijama Općine Omiš
Pečat tijela odgovornog za provedbu javne rasprave:	Odgovorna osoba za provedbu javne rasprave:
GRAD OMIŠ GRADSKO VIJEĆE JAVNOG VIJEĆA	v.d. Nela Mimica, dipl. ing. građ.
Suglasnost na plan prema članku 97. Zakona o prostornom uređenju i gradnji ("Narodne novine" br. 76/07 i 38/09)	
Klasa: 350-02/11-03/44, Ur. broj: 531-05-11-02	Omiš, 21. ožujka 2017.
Pravna osoba/tijelo koje je izradilo plan:	"ARCHING" d.o.o. Split
Pečat pravne osoba/tijela koje je izradilo plan:	Odgovorna osoba: Srđan Šegvić, dia
Odgovorni nositelj:	SRĐAN ŠEGVIĆ, d.i.a.
Stručni tim u izradi plana:	
PLANER:	SRĐAN ŠEGVIĆ, d.i.a. — ARCHING d.o.o. Split
SURADNICI:	DAMIR BOŠNJAK, d.i.a. — ARCHING d.o.o. Split
	ANTONIJA ŠEGVIĆ, d.i.a. — ARCHING d.o.o. Split
	ANA ŠEGVIĆ, d.i.a. — ARCHING d.o.o. Split
	ANA ŠEGVIĆ, d.i.a. — ARCHING d.o.o. Split
Pečat predstavničkog tijela:	Predsjednik predstavničkog tijela:
GRAD OMIŠ GRADSKO VIJEĆE	Ante Mikulić, dr. med.
Istraživač/ca/ izradivač/ca plana o izvornicom uvjerenja:	Pečat nadležnog tijela: