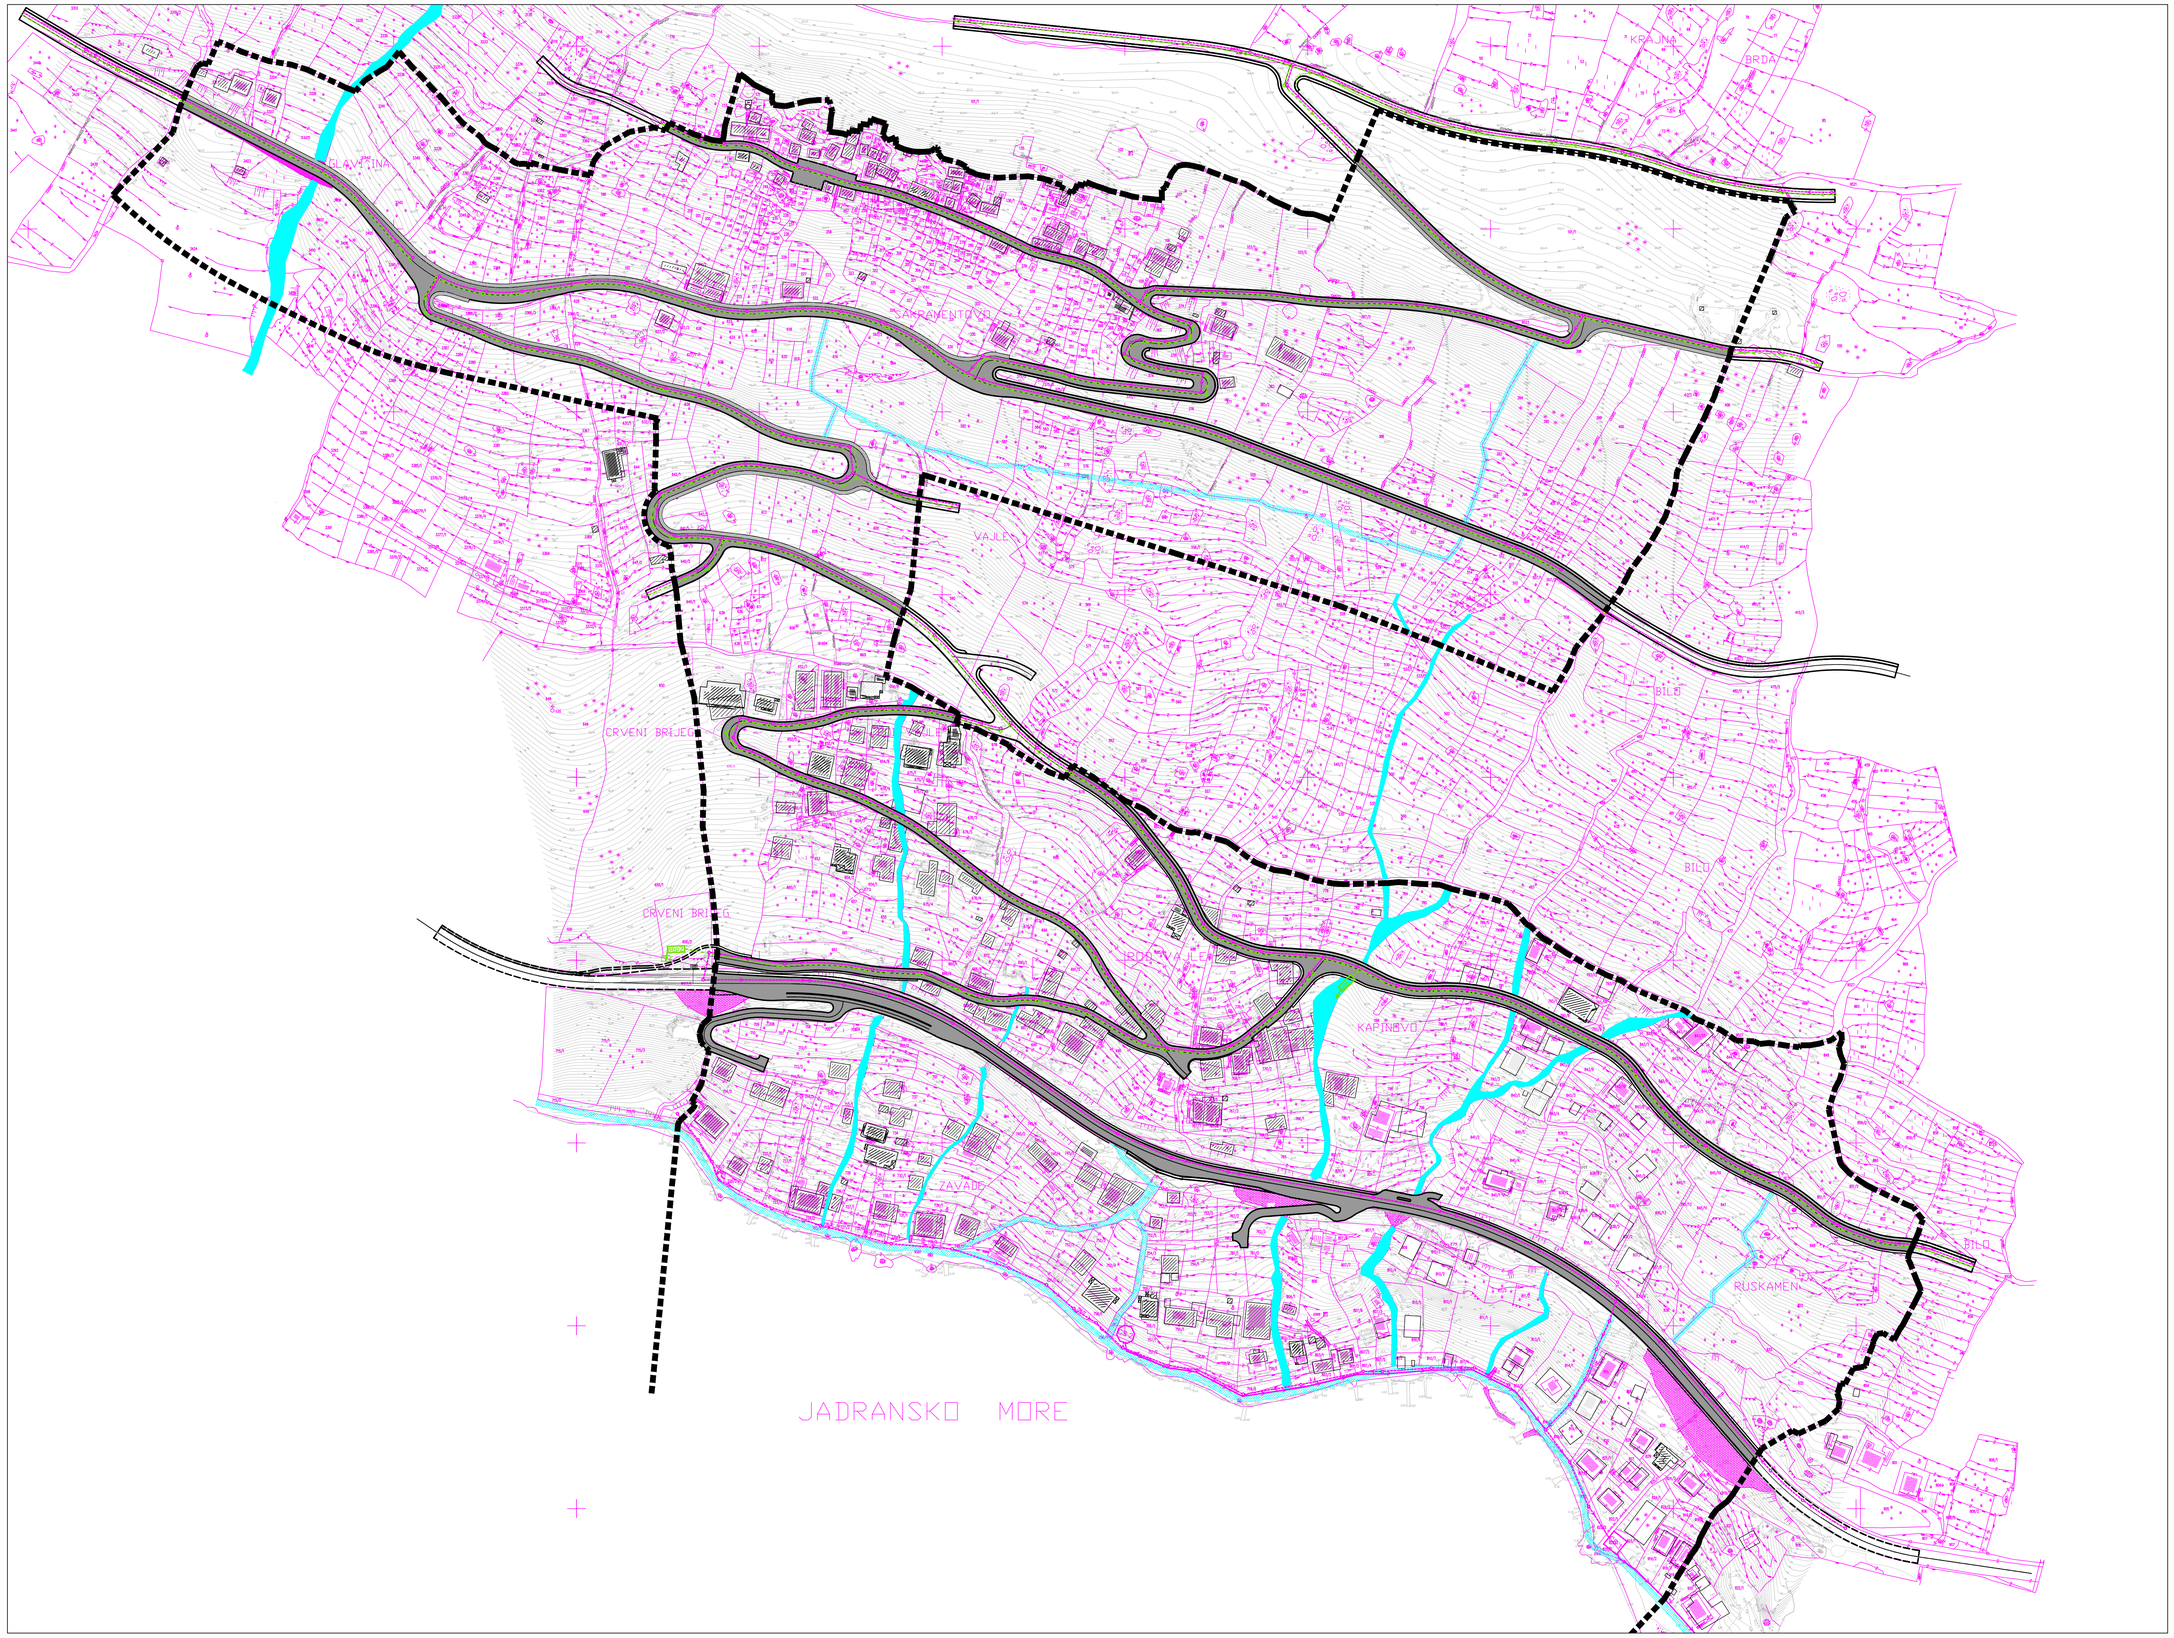

URBANISTIČKI PLAN UREĐENJA ČELINA

GRAD OMIŠ

2.5.ODVODNJA OBORINSKIH I OTPADNIH VODA

m 0 5 10 50 100 mj. 1.1000

TUMAČ ZNAKOVA

GRANICA OBUHVATA DPU-a
KATASTARSKI BROJ ČESTICE
GRANICA POSTOJEĆE ČESTICE

ODVODNJA

TRASA FEKALNE KANALIZACIJE
TLAČNI CJEVOVOD FEKALNE KANALIZACIJE
TRASA OBORINSKE KANALIZACIJE
SEPARATOR ULJA I MASTI
CRPNA STANICA FEKALNE KANALIZACIJE
REVIZIJSKO OKNO
BUJICA

Županija	SPLITSKO - DALMATINSKA
Grad	GRAD OMIŠ
Naziv prostornog plana:	UPU ČELINA
Naziv kartografskog prikaza:	ODVODNJA OBORINSKIH I OTPADNIH VODA
Broj kartografskog prikaza: 2.5.	Mjerilo kartografskog prikaza: 1:1000
Program mjera za unapređenje stanja u prostoru: "Službeni glasnik Grada Omiša 4/07"	Odluka predstavničkog tijela o donošenju plana "Službeni glasnik Grada Omiša 05/11"
Javna rasprava (datum objave) 12.02.2010. godine u listu "Slobodna Dalmacija"	Javni uvid održan od: 22. veljače 2010. godine do: 24. ožujka 2010. godine
Ponovljena javna rasprava (datum objave) 22.12.2010. godine u listu "Slobodna Dalmacija"	Ponovljeni javni uvid održan od: 17. siječnja 2011. godine do: 26. siječnja 2011. godine
Pečat tijela odgovornog za provođenje javne rasprave: GRAD OMIŠ, UPRAVNI ODJEL ZA URBANIZAM, GRADITELJSTVO I ZAŠTITU OKOLIŠA	Odgovorna osoba za provođenje javne rasprave: v.d. Nano Mimica, dipl. ing. grad.
Suglasnost na plan prema članku 97. Zakona o prostornom uređenju i gradnji ("Narodne novine", br.76/07 i 38/09) broj suglasnosti Klasa: 350-02/11-13/18 Urbr.: 531-06-11-3	Datum: 28.ožujka 2011., Zagreb
Pravna osoba/tijelo koje je izradilo plan:	"ARCHING" d.o.o. Split
Pečat pravne osobe/tijela koje je izradilo plan:	Odgovorna osoba: Srđan Šegvić, dipl.ing.arh.
Odgovorni voditelj:	Srđan Šegvić, dipl.ing.arh.
Stručni tim u izradi plana: SURADNICI: SRĐAN ŠEGVIĆ, d.i.a. ARCHING d.o.o. Split; VLATKO ŠOKOTA d.i.a. ET TEAM d.o.o. Split; DALIBOR KASALO, d.i.g. GRAD INVEST d.o.o. Split; RADE GUSIĆ, d.i.g. PLATEA d.o.o. Split	
Pečat predstavničkog tijela: GRAD OMIŠ, GRADSKO VIJEĆE	Predsjednik predstavničkog tijela: Zvonko Mošić, dr. med.
Istovjetnost ovog prostornog plana s izvornikom ovjerava: (ime, prezime i potpis)	Pečat nadležnog tijela: