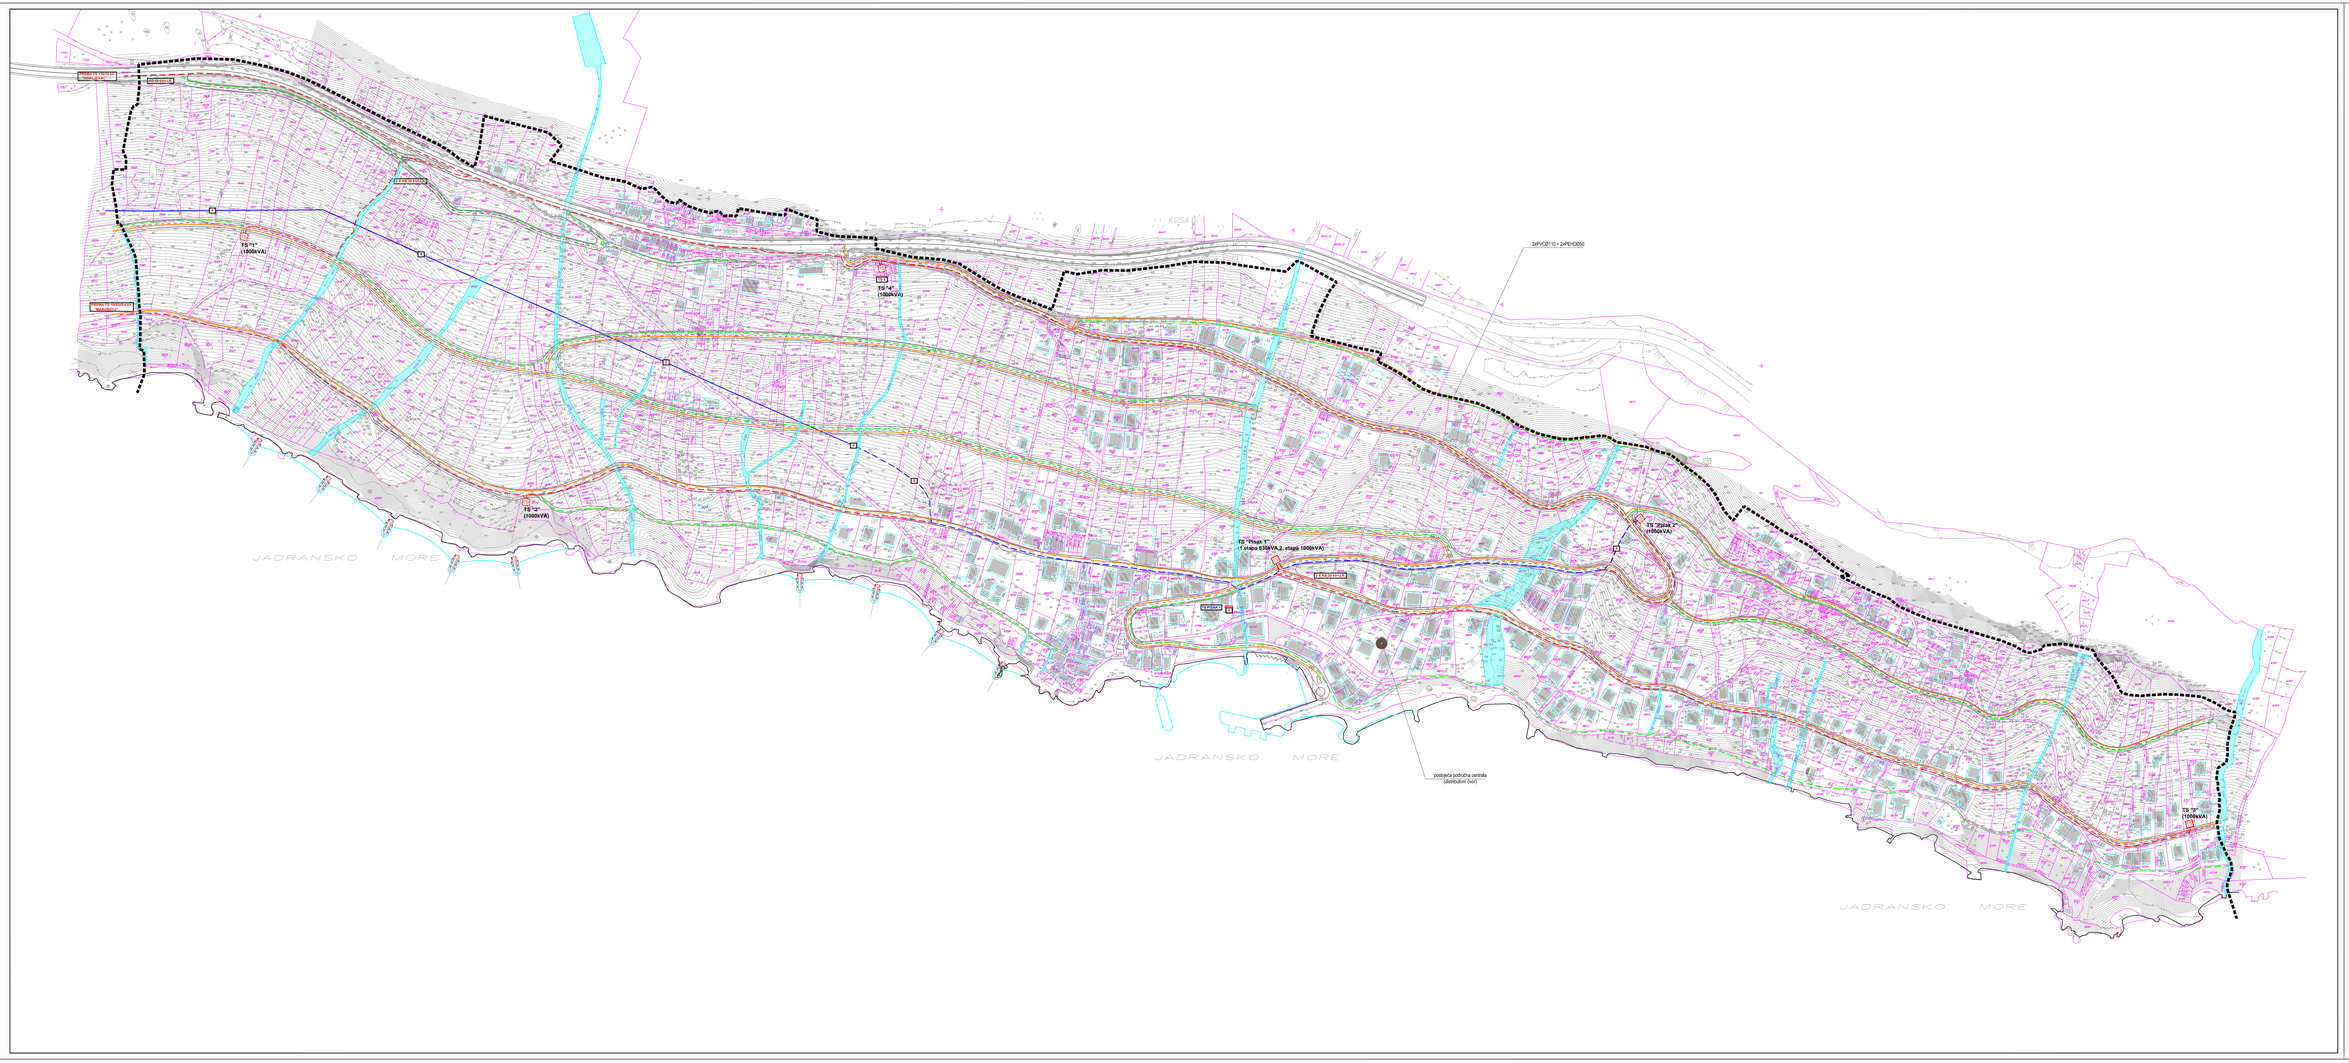

IZMJENE I DOPUNE URBANISTIČKOG PLANA UREĐENJA NASELJA PISAK (II)

2.1. ELEKTROENERGETSKA I TELEKOMUNIKACIJSKA MREŽA

mj. 1.1000

0 5 10 50 100

LEGENDA

- GRANICA OBUHVATA UPU-a
- POSTOJEĆA OBALNA LINIJA
- NOVA OBALNA LINIJA

ELEKTROENERGETIKA

- POSTOJEĆA TS 10(20)/0.4 kV
- PLANIRANA TS 10(20)/0.4 kV
- POSTOJEĆI 10 kV KABEL
- POSTOJEĆI 10 kV DV – ukida se
- PLANIRANI 2 X 20(10) kV KABEL+J.R.
- JAVNA RASVJETA
- VODNO DOBRO

ELEKTRONIČKE KOMUNIKACIJE

- ELEKTRONIČKA KOMUNIKACIJSKA INFRASTRUKTURA
- POSTOJEĆA PODRUČNA CENTRALA (distributivni čvor)

URBOS
DRUŠTVO ZA PROJEKTIRANJE I KONZALTING, INŽENJERING I ZAŠTITU OKOLIŠA d.o.o. SPLIT, Kamanjevac 11

Broj elaborata: 710/17

Županija:	SPLITSKO DALMATINSKA
Grad:	OMIŠ
Naziv prostornog plana:	IZMJENE I DOPUNE URBANISTIČKOG PLAN UREĐENJA NASELJA PISAK (II)
Naziv kartografskog prikaza:	ELEKTROENERGETSKA I TELEKOMUNIKACIJSKA MREŽA
Broj kartografskog prikaza: 2.1.	Mjerilo kartografskog prikaza: 1:1000
Odluka o izradi plana (službeni glasilo):	Odluka predstavničkog tijela o donošenju plana (službeni glasilo):
"Službeni glasnik grada Omiša", broj 5/17.	"Službeni glasnik grada Omiša", br. 8/22
Javna rasprava (datum objave): Javna rasprava (datum zaključka):	Javni uvid održan: od 24 travnja do 6. svibnja 2019.
Prethodna javna rasprava (datum objave): Javna rasprava nije trajala dva dana:	Ponovni javni uvid održan: od 8 srpnja do 20. srpnja 2020.
Period tijela nadležnog za provođenje javne rasprave:	Odgovorna osoba za provođenje javne rasprave:
	STIPE ŽULJEVIĆ, MRAVIĆ, dipl.ing.prof.
Suglasnost na plan prema Zakonu:	NE - Zakon o prostornom uređenju ("Narodne novine", broj 153/13, 65/17, 114/18, 39/19, 98/19) i Ivo Ingelbrecht broj 350-02/20-13/84, urbroj:531-06-01-01/3-20-3, dekret br. broja 2022.
Pravna osoba/tijelo koja je izradila plan:	URBOS doo SPLIT Biro za prostorno planiranje, urbanizam i zaštitu okoliša
Period pravne osoba/tijela koja je izradila plan:	Odgovorna osoba za provođenje javne rasprave:
	GORDANA RAŠKINI, dipl. ing. arh.
Odgovorni voditelj: GORDANA RAŠKINI, dipl. ing. arh.	
Stručni tim u izradi plana: 1. GORDANA RAŠKINI, dipl. ing. arh. 2. ZORICA GOJIĆ, mag.ing.aedif. 3. IVA ALEGRA RAŠKINI, univ.mag. iuridicijk 4. LARISA BAOIĆ, dipl. ing. geod.	5. IVANA BUBIĆ, univ. spec. oec. 6. MISLAV MADINICA, dipl. inf. 7. ZORICAN GOJIĆ, mat.arh. 8.
Pečat predstavničkog tijela:	Predsjednik predstavničkog tijela:
	Zvonko MUSIĆ, dr.med.
Istovjetnost ovog prostornog plana s izvornikom potvrđuje:	Pečat nadležnog tijela:
Ime, prezime i potpis:	