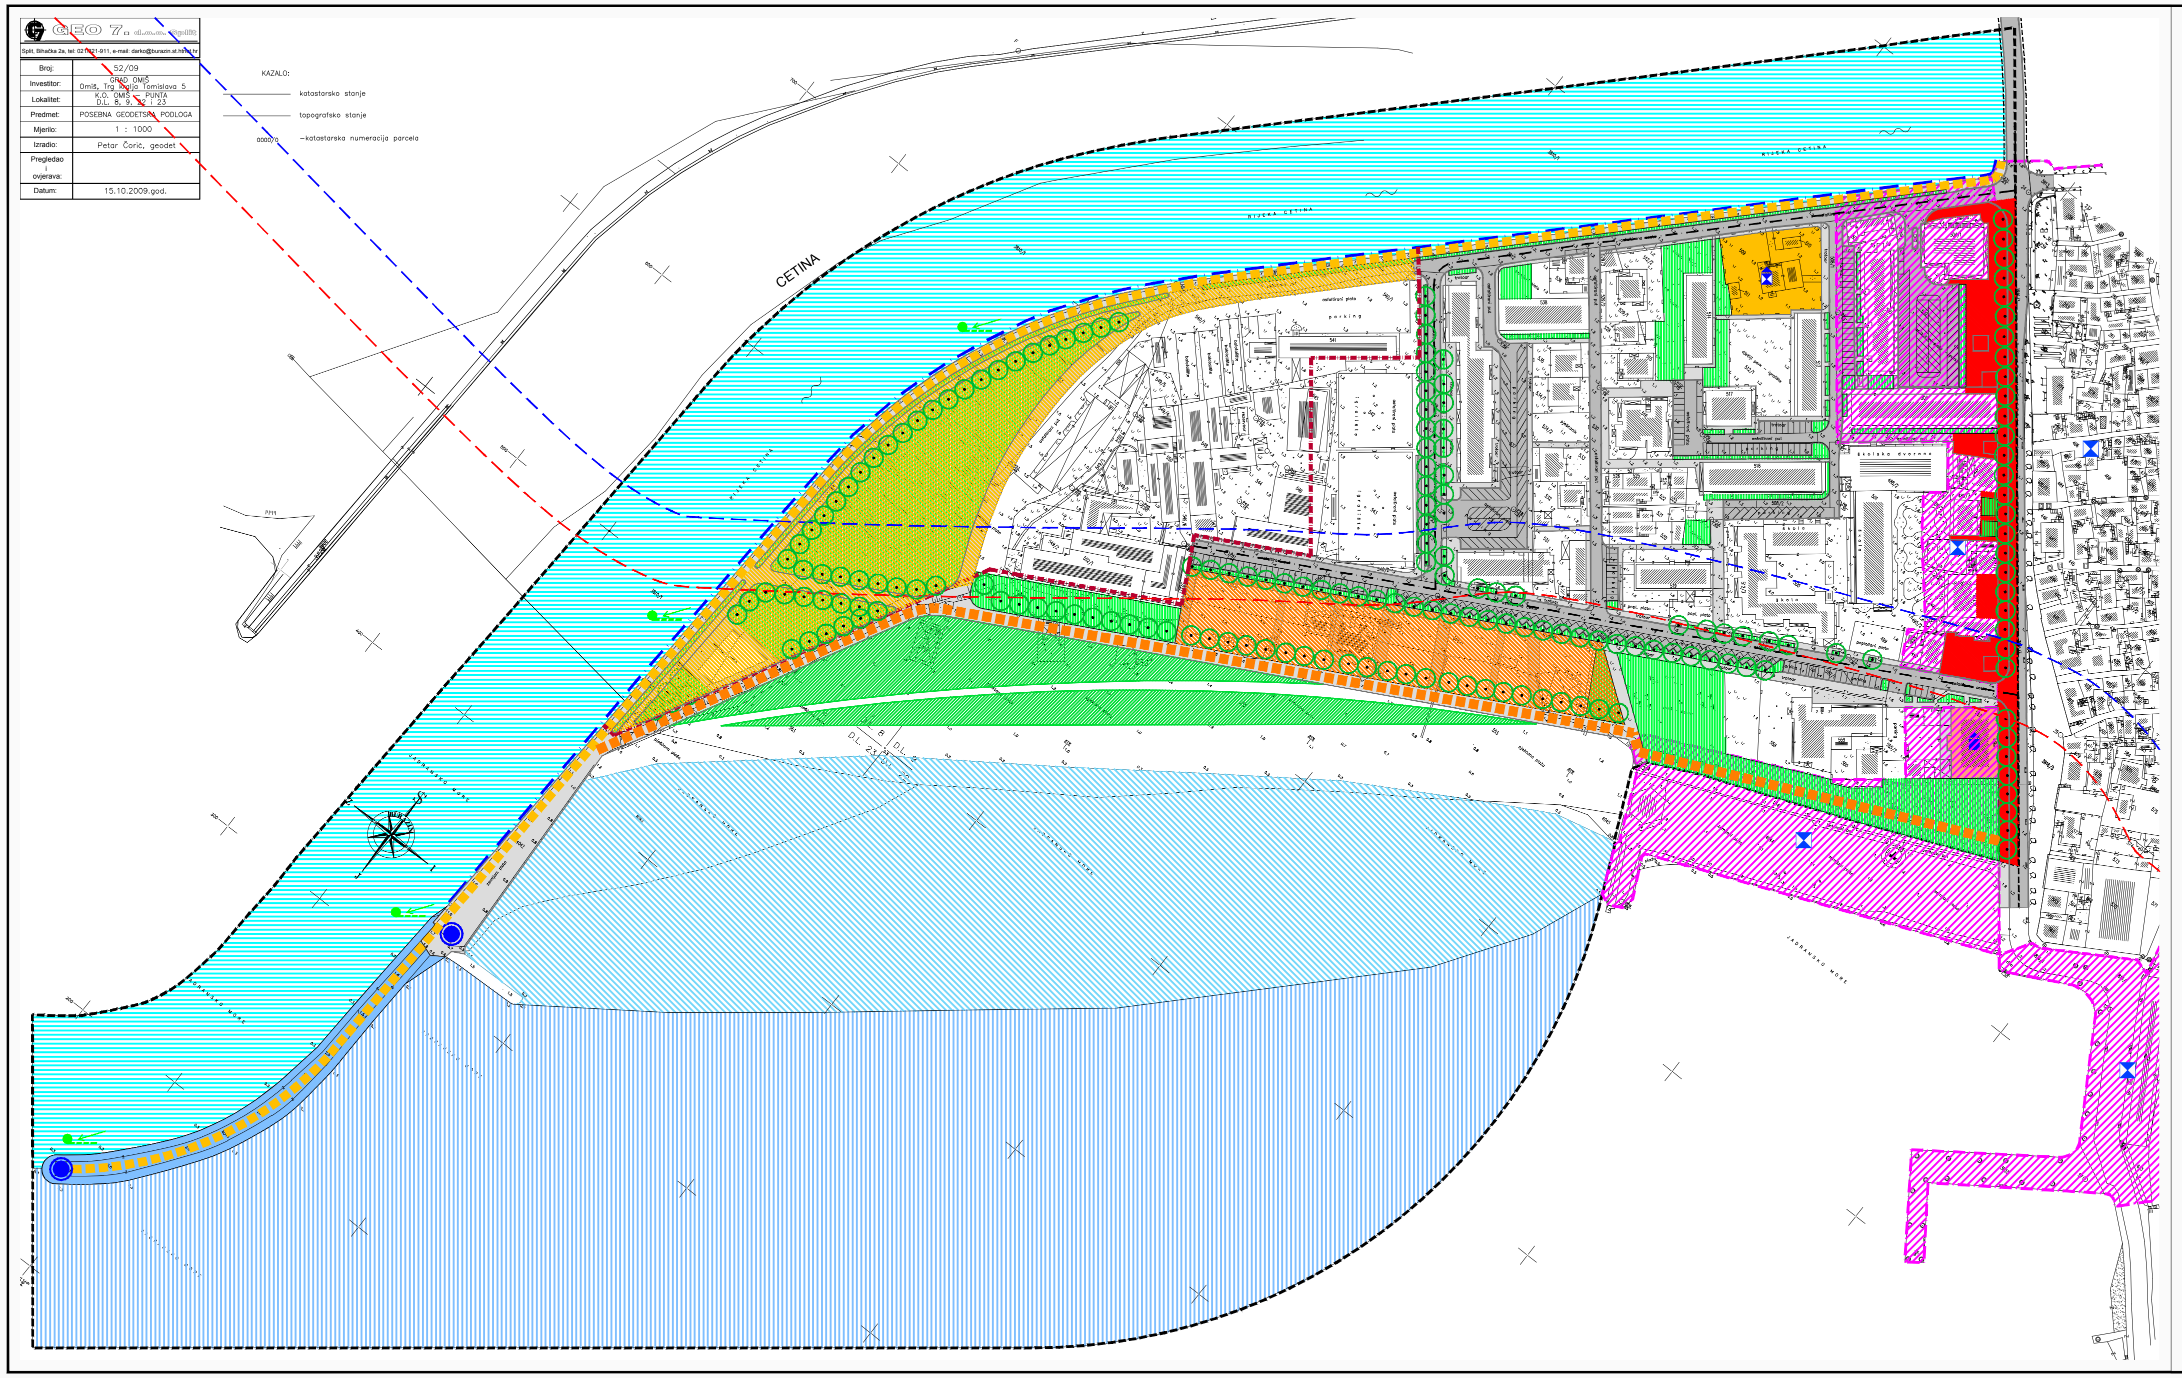

GEO 7. d.o.o. Split

Split, Bihačka 2a, tel: 021/321-911, e-mail: darko@burazin.st.htnet.hr

Broj:	52/09
Investitor:	GRAD OMIŠ Omiš, Trg kralja Tomislava 5
Lokalitet:	K.O. OMIŠ – PUNTA D.L. 8, 9, 22 i 23
Predmet:	POSEBNA GEODETSKA PODLOGA
Mjerilo:	1 : 1000
Izradio:	Petar Čorić, geodet
Pregledao i ovjerava:	
Datum:	15.10.2009.god.

GRANICE

- OBUHVAT URBANISTIČKOG PLANA UREĐENJA
- POJAS KOPNA 70 m OD OBALNE CRTE
- POJAS KOPNA 100 m OD OBALNE CRTE

UVJETI KORIŠTENJA

PODRUČJA POSEBNIH UVJETA KORIŠTENJA

POVIJESNA GRADSKA CJELINA

ZAŠTIĆENA CJELINA GRADA OMIŠA

- ZONA A
- ZONA B
- POTENCIJALNO ARHEOLOŠKO PODRUČJE

POVIJESNI SKLOP I GRAĐEVINA

- LJETNIKOVAC RADMAN S KAPELOM SV. FRANE
- SECESIJSKA ZGRADA ex ZADRUŽNOG DOMA

PODRUČJA POSEBNIH OGRANIČENJA U KORIŠTENJU

- TOČKE I POTEZI PANORAMSKIH I VIZURNIH VRIJEDNOSTI
- ZAŠTITNO PODRUČJE UZ ZAŠTIĆENU GRADITELJSKU CJELINU (zona B)

PODRUČJA PRIMJENE POSEBNIH MJERA UREĐENJA I ZAŠTITE

UREĐENJE ZEMLJIŠTA

- OZELENJAVANJE
- ZELENILO U POTEZU

UREĐENJE OBALE

- DRVORED I VISOKO ZELENILO PLAŽE
- PODRUČJE ZA OBLIKOVANJE PLAŽE
- OBALNI ZID (privez plovila)
- ŠKOLJERA
- SVJETIONIK - VIDIKOVAC

AKVATORIJ

- RIJEKA CETINA
- MORE

PJEŠAČKE POVRŠINE I TRGOVI

- FOŠAL
- OBALNA ŠETNICA (uz rijeku cetinu) I PROSTOR U FUNKCIJI OBALNE ŠETNICE
- OBALNA ŠETNICA (uz more) I PROSTOR U FUNKCIJI OBALNE ŠETNICE
- OBVEZNO UREĐENJE PJEŠAČKIH POVRŠINA

PROMET

PROMETNE POVRŠINE

- GLAVNA ULICA
- SABIRNA ULICA
- OSTALE ULICE
- PJEŠAČKE POVRŠINE
- JAVNO PARKIRALIŠTE

URBANISTIČKI PLAN UREĐENJA
PUNTA

3. UVJETI KORIŠTENJA, UREĐENJA I ZAŠTITE POVRŠINA

0 5 10 m 50 m

URBOS
BIRO ZA PROSTORNO PLANIRANJE, URBANIZAM I ZAŠTITU OKOLIŠA
d.o.o. SPLIT, Karamanova 11

Broj elaborata: **540/09**

Županija:	SPLITSKO DALMATINSKA		
Grad:	OMIŠ		
Naziv prostornog plana:	URBANISTIČKI PLAN UREĐENJA PUNTA		
Naziv kartografskog prikaza:	UVJETI KORIŠTENJA, UREĐENJA I ZAŠTITE POVRŠINA		
Broj kartografskog prikaza:	3.	Mjerilo kartografskog prikaza:	1:1000

Odluka o izradi urbanističkog plana uređenja PUNTA, Omiš (službeno glasilo): "Službeni glasnik grada Omiša", broj 02/09.	Odluka predstavničkog tijela o donošenju plana: (službeno glasilo): "Službeni glasnik grada Omiša", broj 13/10.
Javna rasprava (datum objave): 01. veljače 2010. "Slobodna Dalmacija"	Javni uvid održan: od: 9. veljače 2010. do: 11. ožujka 2010.
Pečat tijela odgovornog za provođenje javne rasprave:	Odgovorna osoba za provođenje javne rasprave: MILAN NOVAKOVIĆ, dipl. ing. arh.

Suglasnost na plan prema članku 97. Zakona o prostornom uređenju i gradnji ("Narodne novine" br.76/07, 38/09)
broj suglasnosti klasa: 350-02/10-13/89
Ur. br.: 531-06-10-2 AMT
25. studenog 2010.

Pravna osoba/tijelo koje je izradilo plan: URBOS doo SPLIT
Biro za prostorno planiranje, urbanizam i zaštitu okoliša

Pečat pravne osobe/tijela koje je izradilo plan:	Odgovorna osoba: GORDANA RADMAN, dipl. ing. arh.

Koordinator plana: GORDANA RADMAN, dipl. ing. arh.

Stručni tim u izradi plana:

1. GORDANA RADMAN, dipl. ing. arh.
2. MAJA MADIRACA, dipl. oec.
3. IVANA KATURIĆ, dipl. pov. umj.
4. dr.sc.ZORAN RADMAN, prof.
5. JASNA BAJLO, dipl. ing. arh.
6. HRVOJE BOTA, dipl. ing. arh.
7. BRUNO BOSNIĆ, student grad.
8. JELENA BOROTA, ing. arh.
9. SEKA ROJE, arh. tehn.
10.

Pečat predstavničkog tijela:	Predsjednik predstavničkog tijela: ZVONKO MOČIĆ, dr. med.
Istovjetnost ovog prostornog plana s izvornikom ovjerava: (ime, prezime i potpis)	Pečat nadležnog tijela: