
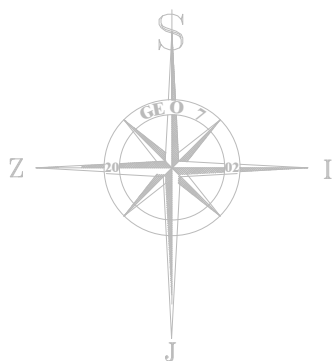


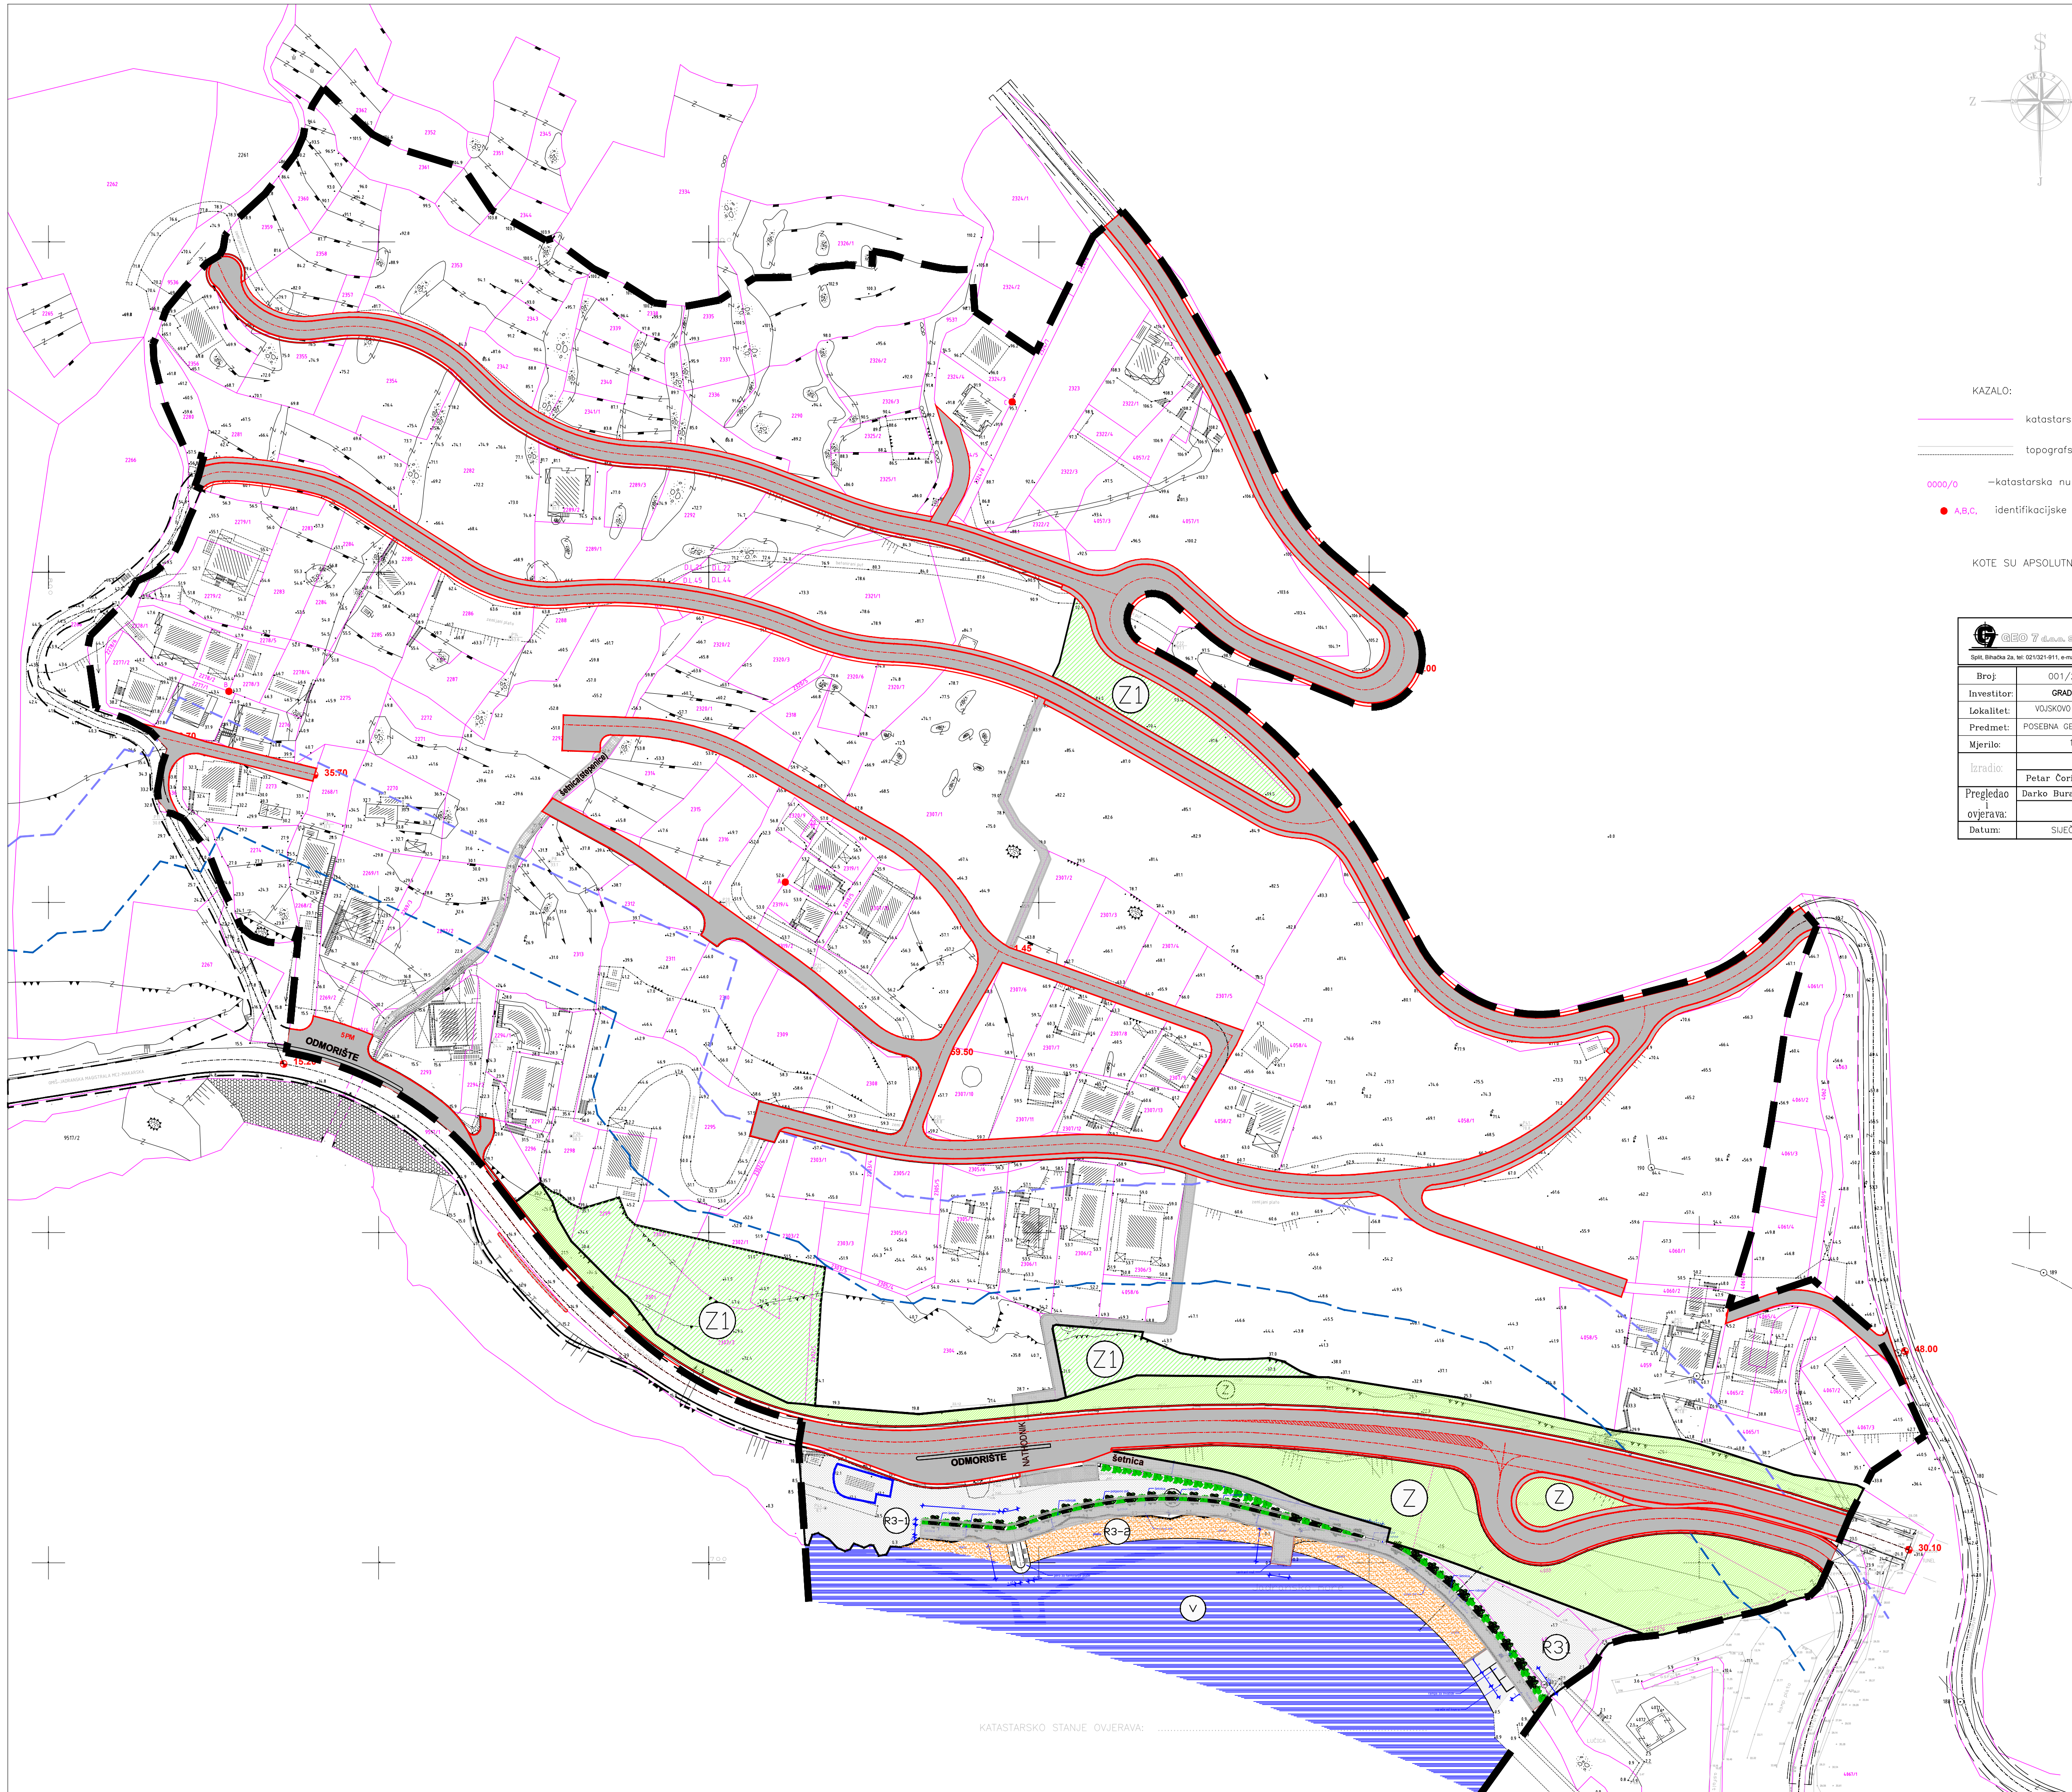


KAZALO:

- katastarsko stanje
- topografsko stanje
- 0000/0 —katastarska numeracija parcela
- A,B,C, identifikacijske točke preklapa


KOTE SU APSOLUTNE.

GRAD OMIŠ	
Split, Brač 2a, tel. 021/221-911, e-mail: grad@omis.hr	
Broj:	001/2008 - DB
Investitor:	GRAD OMIŠ
Lokalitet:	VOJSKOVO - K.O. ROGODNICA
Predmet:	POSEBNA GEODETSKA PODLOGA
Mjerilo:	1 : 1000
Izradio:	Petar Čorić, geom.
Pregledao i ovjerava:	Darko Burazin, dipl.ing.geod.
Datum:	SUJEČANJ, 2009.god.

URBANISTIČKI PLAN UREĐENJA VOJSKOVO GRAD OMIŠ

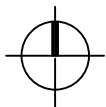

3. UVJETI KORIŠTENJA,UREĐENJA I ZAŠTITE POVRŠINA

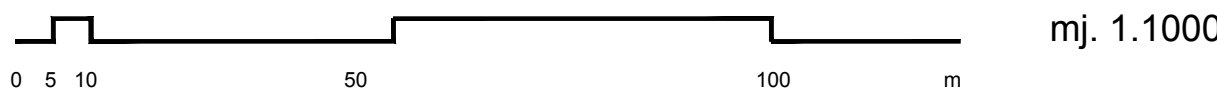

TUMAČ ZNAKOVA

GRANICA OBUHVATA DPU-a
KATASTRARSKI BROJ ČESTICE
GRANICA POSTOJEĆE ČESTICE

TUMAČ ZNAKOVLJA:

GRANICA POJASA 70 m OD OBALNE CRTE
GRANICA POJASA 100 m OD OBALNE CRTE

PODRUČJE PRIMJENE POSEBNIH MJERA UREĐENJA I ZAŠTITE

JAVNE ZELENE POVRŠINE

JAVNE ZELENE POVRŠINE - Z1

ZAŠTITNE ZELENE POVRŠINE

ZAŠTITNE ZELENE POVRŠINE - Z

ZELENILO U NIZU

SPORTSKO-REKREACIJSKA NAMJENA

REKREACIJA

UREĐENA PLAŽA

ŠETNICA

MORE

MORSKI AKVATORIJ - V

Županija	SPLITSKO - DALMATINSKA	
Grad	GRAD OMIŠ	
Naziv prostornog plana:	UPU VOJSKOVO	
Naziv kartografskog prikaza:	UVJETI KORIŠTENJA,UREĐENJA I ZAŠTITE POVRŠINA	
Broj kartografskog prikaza:	3.	Mjerilo kartografskog prikaza: 1:1000
Program mjera za unapređenje stanja u prostoru "Službeni glasnik Grada Omiša 4/07"	Odluka predstavničkog tijela o donošenju plana "Službeni glasnik Grada Omiša 5/11"	
Javna rasprava (datum objave) 12.02.2010. godine u listu "Slobodna Dalmacija"	Javni uvid održan od: 22. veljače 2010. godine do: 24. ožujka 2010. godine	
Ponovljena javna rasprava (datum objave) 22.12.2010. godine u listu "Slobodna Dalmacija"	Ponovljeni javni uvid održan od: 17. siječnja 2011. godine do: 26. siječnja 2011. godine	
Pečat tijela odgovornog za provođenje javne rasprave	Odgovorna osoba za provođenje javne rasprave:	
GRAD OMIŠ, UPRAVNI ODJEL ZA URBANIZAM, GRADITELJSTVO I ZAŠTITU OKOLIŠA	v.d. Neno Mimica, dipl.ing. grad.	
Suglasnost na plan prema članku 97. Zakona o prostornom uređenju i gradnji ("Narodne novine", br. 76/07 i 38/09)	broj suglasnosti Klasa: 350-02/11-13/17 Ubr.: 531-06-11-3 Datum: 28.ožujka 2011., Zagreb	
Pravna osobatijelo koje je izradio plan:	"ARCHING" d.o.o. Split	
Pečat pravne osobatijela koje je izradio plan:	Odgovorna osoba:	
	Srdan Šegvić, dipl.ing.arh.	
Odgovorni voditelj:	Srdan Šegvić, dipl.ing.arh.	
Stručni tim u izradi plana:	SRDAN ŠEGVIĆ, d.i.a. ARCHING d.o.o. Split VLATKO SOKOTA d.i.el. EL TEAM d.o.o. Split ANTE PENIC, d.i.g. GRAD INVEST d.o.o. Split RADE GUSIĆ, d.i.g. PLATEA d.o.o. Split	
Pečat predstavničkog tijela:	Predsjednik predstavničkog tijela:	
GRAD OMIŠ, GRADSKO VUJECE	Zvonko Močić, dr. med.	
Istovjetnost ovog prostornog plana s izvornikom ovjerava:	Pečat nadležnog tijela:	
(ime, prezime i potpis)		