


UPU-a MEDIĆI


GRAD OMIŠ

4.2. NAČIN I UVJETI GRADNJE  
- NAČIN GRADNJE

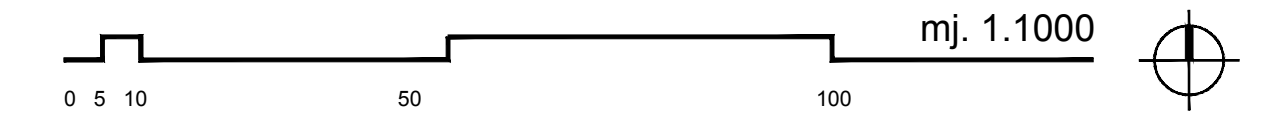

TUMAČ ZNAKOVLJA:

- GRANICA OBUHVATA UPU-a
- GRANICA PARCELE PREMA KATASTRU
- BROJ PARCELE PREMA KATASTRU
- NAČIN GRADNJE
- STAMBENI OBJEKT - DO 4 STAMBENE JEDINICE
- SAMOSTOJEĆI - SS, DVOJNI - D, SKUPNI - S
- VIŠESTAMBENI OBJEKT - 4 I VIŠE STAMBENE JEDINICE
- SAMOSTOJEĆI - SS
- MJEŠOVITA GRADNJA
- SAMOSTOJEĆI, DVOJNI - M

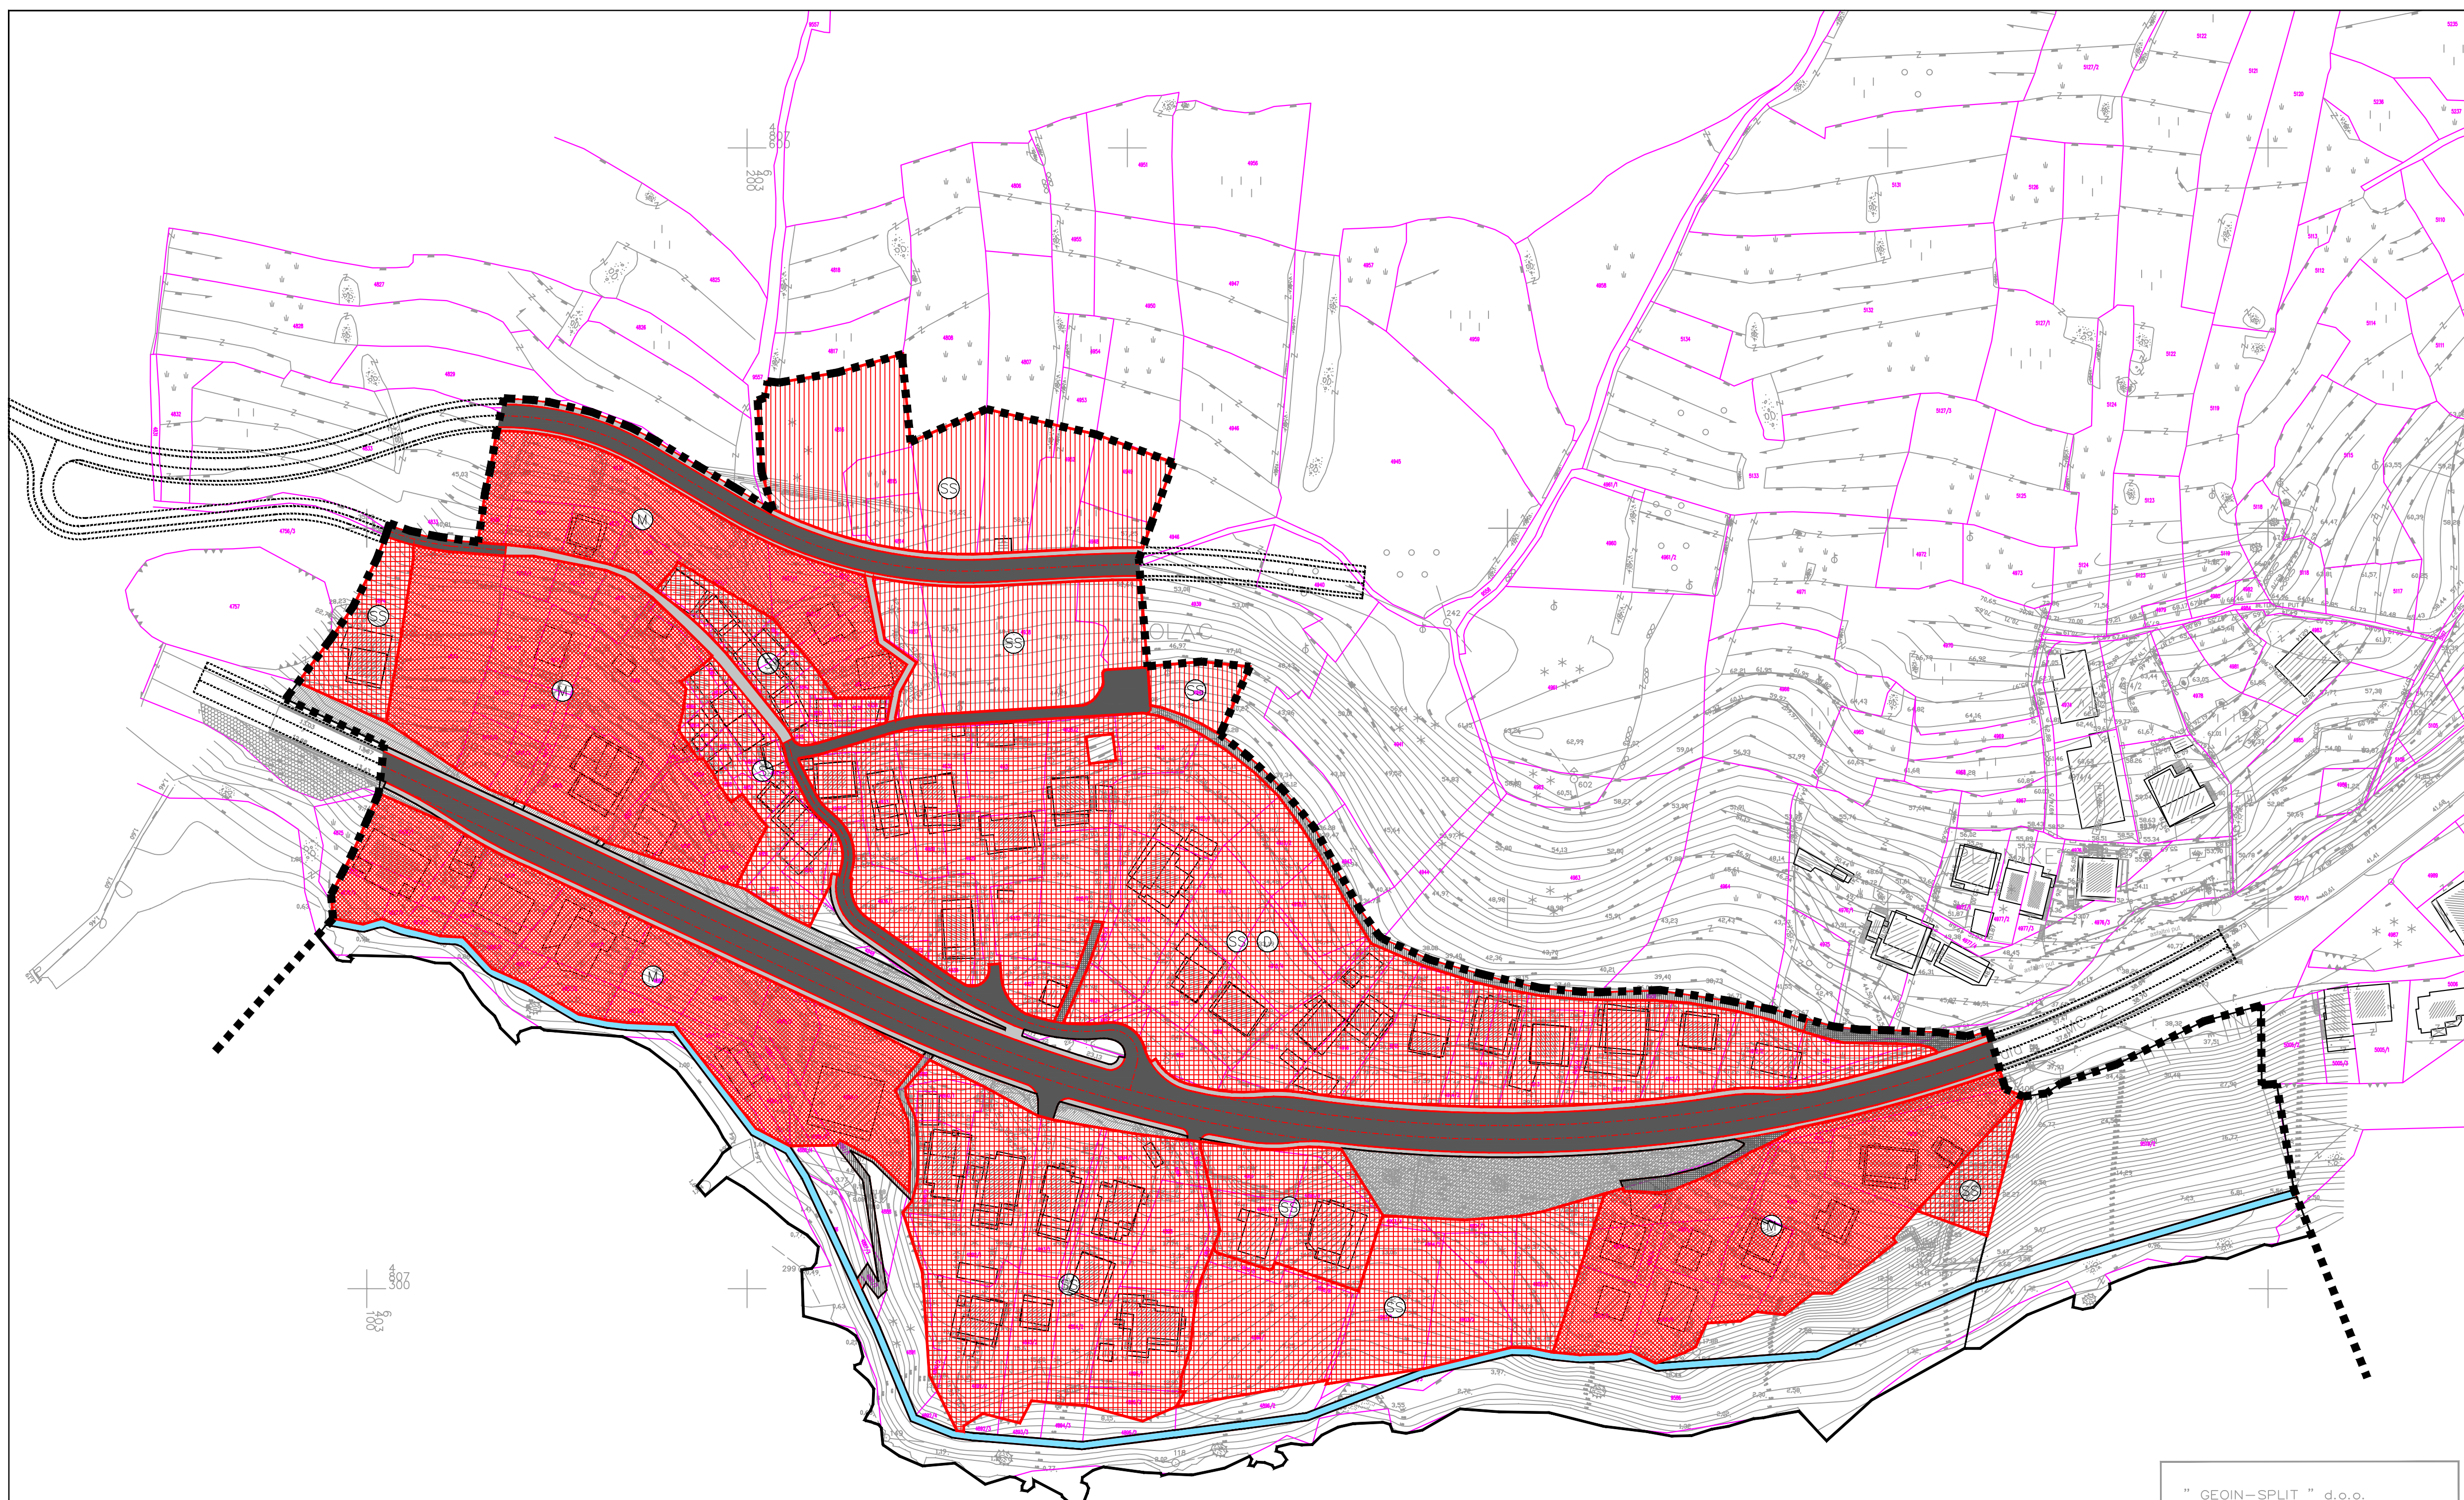

JADRANSKO MORE

|                            |  |
|----------------------------|--|
| " GEON-SPLIT " d.o.o.      |  |
| DRVENIČKA17                |  |
| 21 000 SPLIT tel. 38 24 92 |  |
| BROJ                       | 73 / 2009  |
| NARUČITELU                 | "ARCHING" d.o.o.<br>SPLIT, Šimiceva 56                                 |
| PREDMET                    | ZRADA UPU-a "MEDIĆI" ; MIMICE-1"<br>K.O. RODOVNICA : 40,41,42,50,51,52 |
| MJERILO                    | 1 : 1 000  |
| SADRŽAJ                    | POSEBNA GEODETSKA POLOGA<br>PREDIO " MEDIĆI-MIMICE"                    |
| LOK.DOZVOLA                |  |
| ZA TOČNOST ODGOVARA        | NADOMIR KRIZANOVIĆ d.inž.geod.   |
| DATUM                      | SVIBANJ 2009   |
| NAPOMENA                   | KOTE SU APSOLUTNE  |

- KAZALO :
- BETONSKI EL. STUP
  - DRVENI EL. STUP
  - JAVNA RASVIJETA
  - DRVENI TK. STUP
  - ELEKTRO ORMAR
  - TELEFONSKI SAHT
  - TELEFONSKI SAHT MALI
  - ELEKTRO ORMAR
  - VODA I KANALIZACIJA
  - VODA I KANALIZACIJA
  - VODOMJER
  - HIDRANT NA PVRŠINI
- KAZALO:
- KATASTARSKO STANJE
  - TOPOGRAFSKO STANJE
  - katastarski broj parcele
- POSEBNA GEODETSKA PODLOGA M= 1 : 1 000

|  |   |  |
|--|---|--|
| Županija   | SPLITSKO - DALMATINSKA  |  |
| Grad   | GRAD OMIŠ   |  |
| Naziv prostornog plana:  | UPU-a MEDIĆI  |  |
| Naziv kartografskog prikaza:   | NAČIN I UVJETI GRADNJE - NAČIN GRADNJE  |  |
| Broj kartografskog prikaza:  | 4.2.  | Mjerilo kartografskog prikaza: 1:1000  |
| Program mjera za unapređenje stanja u prostoru "Službeni glasnik Grada Omiša broj 4/07"  | Odluka predstavničkog tijela o donošenju plana "Službeni glasnik Grada Omiša broj 8/12"   |  |
| Javna rasprava (datum objave)  | 30. travnja 2010. godine u dnevnom listu "Slobodna Dalmacija"   | Javni uvid održan od: 10. svibnja 2010. godine do: 10. lipnja 2010. godine                     |
| Prva ponovljena javna rasprava (datum objave)  | 03. ožujka 2011. godine u dnevnom listu "Slobodna Dalmacija"  | Prvi ponovljeni javni uvid održan od: 14. ožujka 2011. godine do: 23. ožujka 2011. godine      |
| Druga ponovljena javna rasprava (datum objave)   | 16. prosinca 2011. godine u dnevnom listu "Slobodna Dalmacija"  | Drugi ponovljeni javni uvid održan od: 28. prosinca 2011. godine do: 10. siječnja 2012. godine |
| Pečat tijela odgovornog za provođenje javne rasprave:  | Odgovorna osoba za provođenje javne rasprave:<br><br>Neno Mimica, dipl.ing.grad.  |  |
| Suglasnost na plan prema članku 98. Zakona o prostornom uređenju i gradnji ("Narodne novine" br. 76/07, 38/09, 55/11, 90/11 i 50/12) broj suglasnosti klasa: 350-01/12-01/01 1 urbroj: 2181/11-12-0002 | datum: 20. lipnja 2012. godine  |  |
| Pravna osoba/tijelo koje je izradilo plan:   | "ARCHING" d.o.o. Split  |  |
| Pečat pravne osobe/tijela koje je izradilo plan:   | Odgovorna osoba:<br><br>Srdan Šegvić, dipl.ing.arh.   |  |
| Odgovorni voditelj:  | SRBAN ŠEGVIĆ, dipl.ing.arh.   |  |
| Stručni tim u izradi plana:  | PLANER: SRBAN ŠEGVIĆ, d.i.a. ARCHING d.o.o. Split<br>SURADNICI: JURICA GUČ, d.i.a. ARCHING d.o.o. Split<br>ANTE KRALJEVIĆ, d.i.el. EPS d.o.o. Split<br>ANTE PRVINC, d.i.g. GRAD INVEST d.o.o. Split<br>RADE GUSIĆ, d.i.g. PLATEA d.o.o. Split |  |
| Pečat predstavničkog tijela:   | Predsjednik predstavničkog tijela:<br><br>Zvonko Močić, dr.med.   |  |
| GRAD OMIŠ, GRADSKO VIJEĆE  | Pečat nadležnog tijela:   |  |
| Istovjetnost ovog prostornog plana s izvornikom ovjerava:  | (ime, prezime i potpis)   |  |