


PUNTA

4. NAČIN I UVJETI GRADNJE

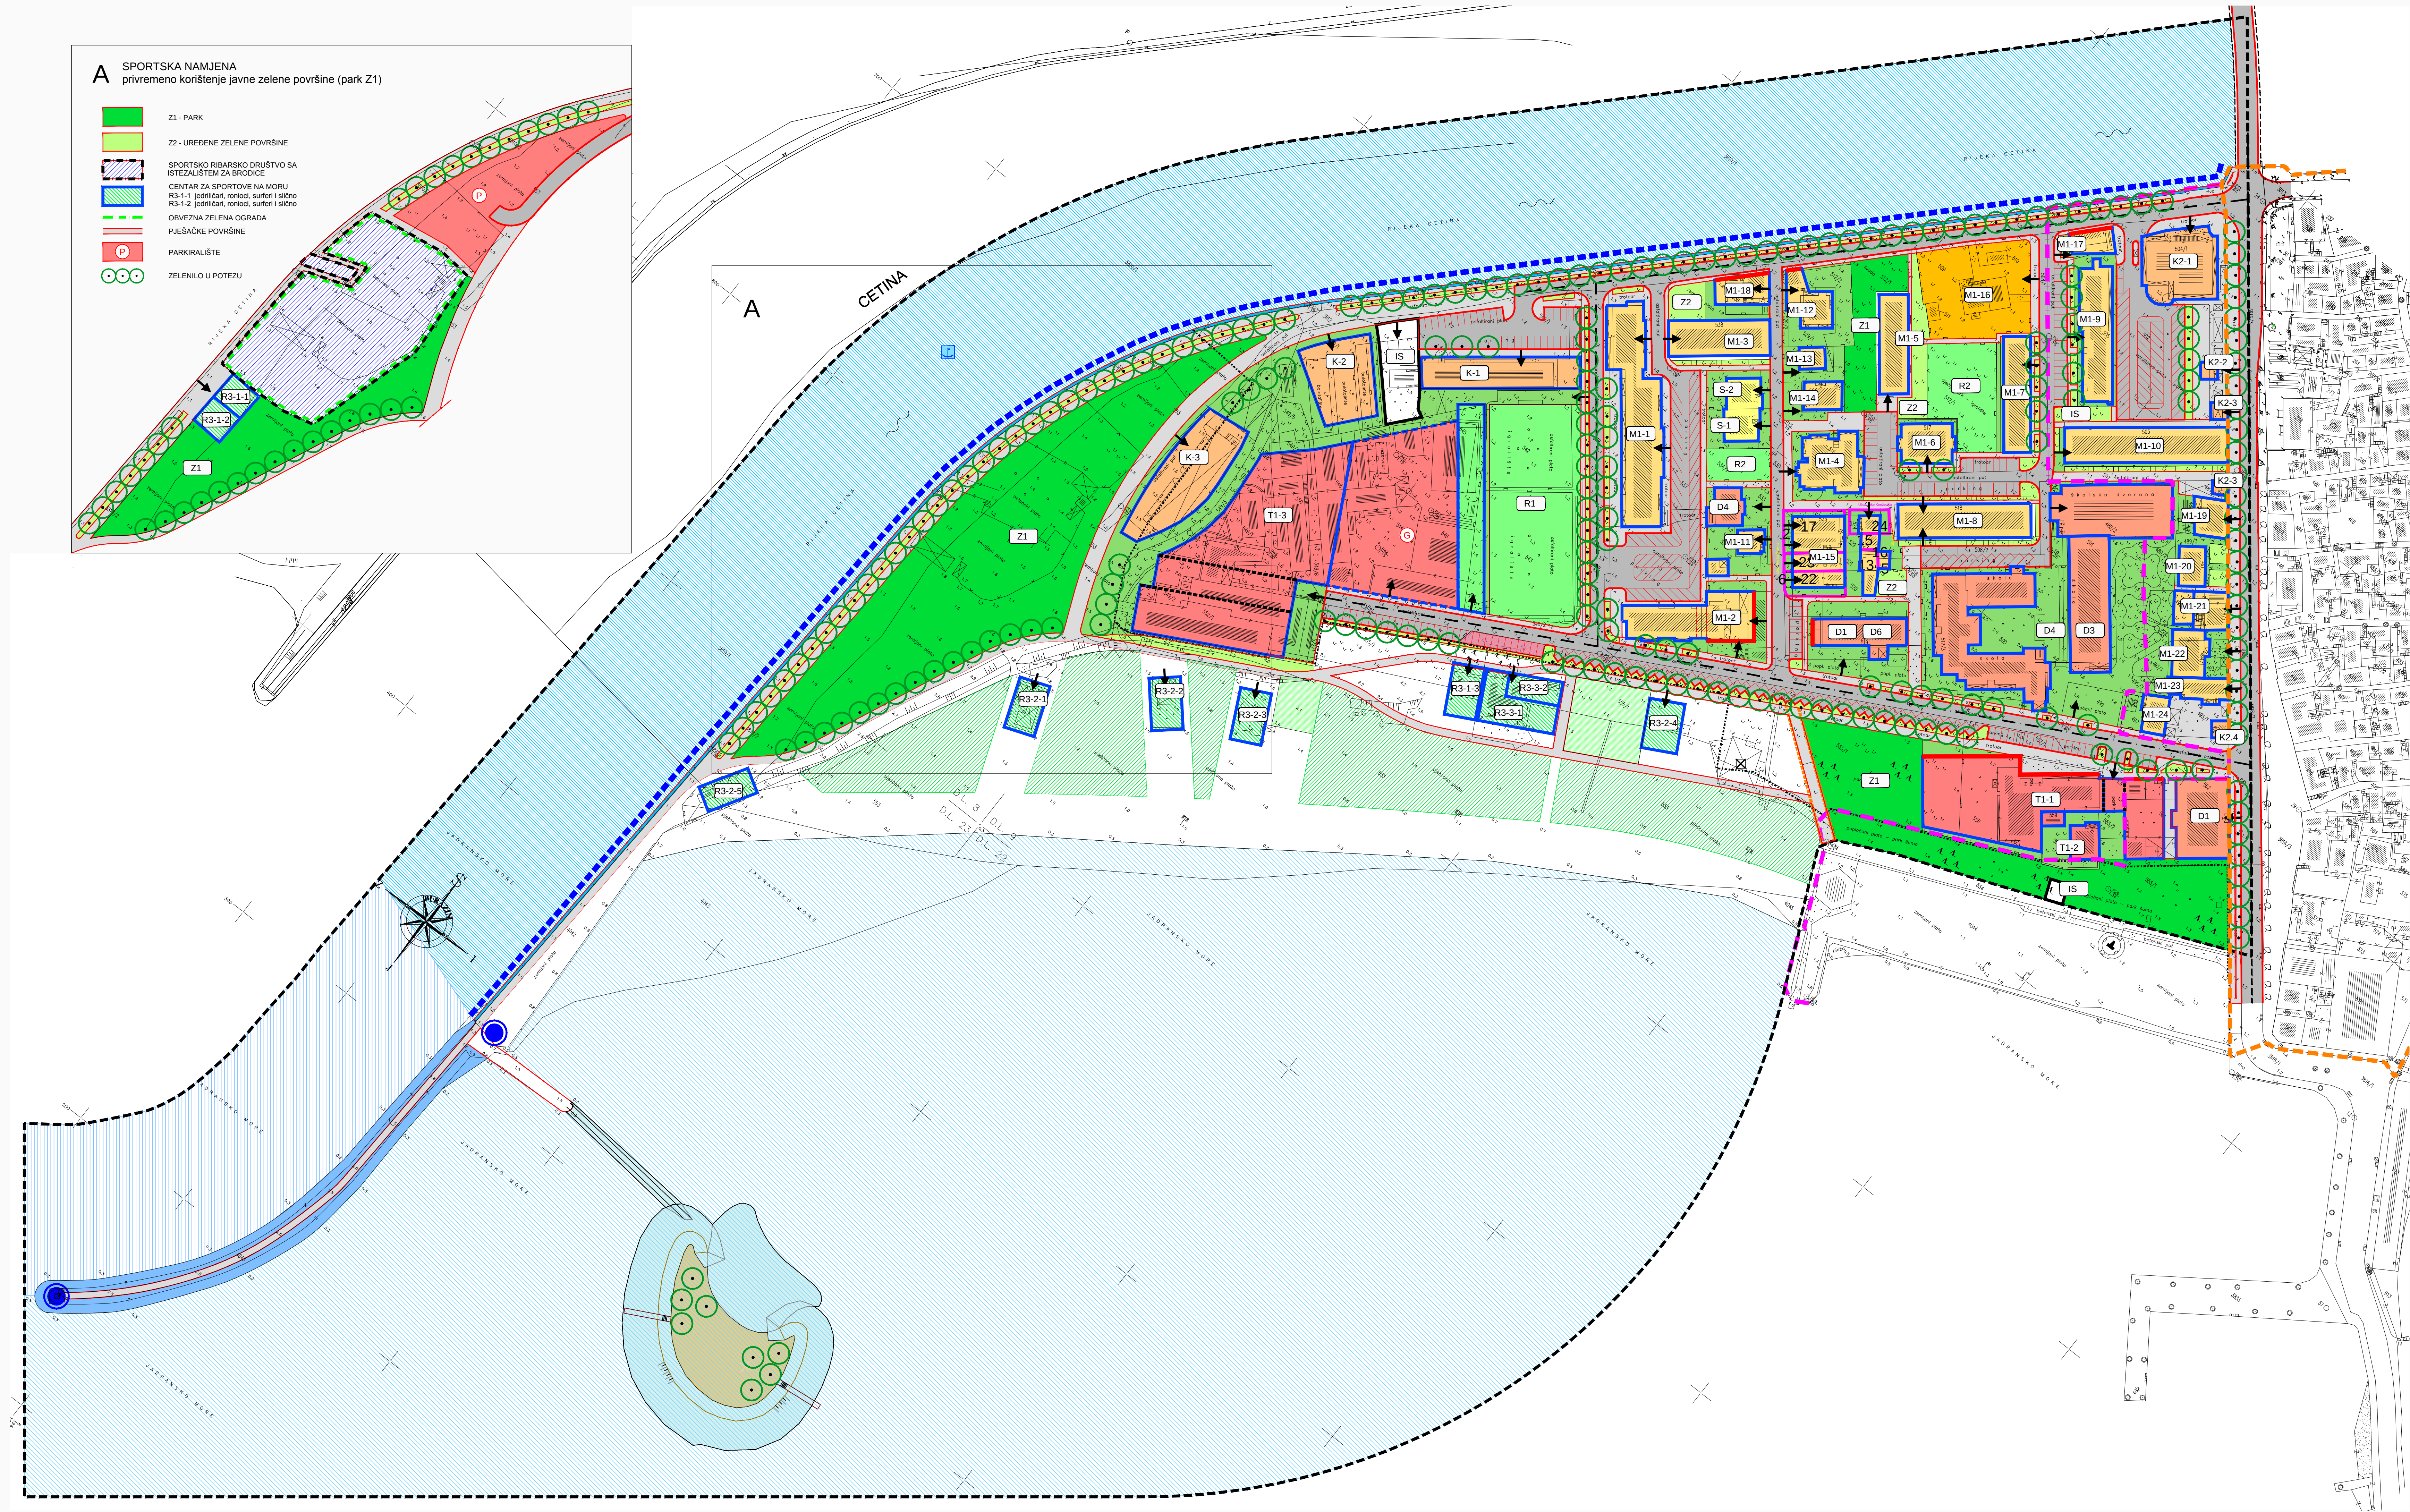

GRANICE

- OBUHVAAT URBANISTIČKOG PLANA UREĐENJA
- ZONA A
- ZONA B
- GRANICA UTVRĐENOG POMORSKOG DOBIRA

UVJETI GRADNJE

- GRADNJI DIO
- OBVEZNI GRAĐEVNI PRAVAC
- ZELENILO U POTEZU
- PRIKLJUČENJE NA JAVNU PROMETNU POVRŠINU I KOMUNALNU INFRASTRUKTURU
- POSTOJEĆA GRAĐEVINA
- UKLANJANJE POSTOJEĆE GRAĐEVINE

PLANIRANA NAMJENA GRAĐEVINA

- Legend for planned building purposes:
- M1-5: STAMBENA NAMJENA - S
 - MJEŠOVITA NAMJENA - PRETEŽITO STAMBENA - M1
 - JAVNA I DRUŠTVENA NAMJENA - D
 - D1-upravna, D3-predškolska, D4-školska, D6-kulturna
 - GOSPODARSKA NAMJENA - POSLOVNA - K
 - K1-poslovna, K2-predškolska, K3-školska
 - UGOSTITELJSKO TURISTIČKA NAMJENA - T
 - T1-1: hotel "Punta", T1-2: uz hotel "Punta", T1-3: hotel "Punta"
 - OBVEZNA JAVNA SLUŽBENOST PROLAZA
 - ŠPORTSKO - REKREACIJSKA NAMJENA - R
 - R1 - šport
 - POVRŠINA INFRASTRUKTURNIH SUSTAVA
 - IS
 - LJETNIKOVAČ RADMAN S KAPELOM SV. FRANE - sklop
 - AKVATORIJ

UVJETI UREĐENJA

UREĐENJE PLAŽE

- POVRŠINA ZA SMJEŠTAJ PLAŽNIH GRAĐEVINA
- JAVNE ZELENE POVRŠINE
- DRVORED I VISOKO ZELENILO PLAŽE
- PODRUČJE ZA OBLIKOVANJE PLAŽE
- ZAHVAT ZA ZAŠTITU PLAŽE - OTOK (morski dio)
- ZAHVAT ZA ZAŠTITU PLAŽE - OTOK (kopneni dio)
- OSTALE POVRŠINE PLAŽE

ZELENE POVRŠINE

- Z1 - PARK
- Z2 - UREĐENE ZELENE POVRŠINE
- ZELENILO U POTEZU

UREĐENJE TERENA

- UREĐENJE GRAĐEVNE ČESTICE
- OBVEZNO UREĐENJE PUŠAČKIH POVRŠINA
- IGRALIŠTA - R1, R2
- GARAŽA
- PARKIRALIŠTE UZ OBVEZNO ČUVANJE VRJEDNOG DRVEĆA

UREĐENJE LUKE I OBALE

- LUKA OTVORENA ZA JAVNI PROMET Županijskog značaja (bazen ulšce Cetine)
- OBALNI ZID LUKE (privaz plovlia)
- ŠKOLJERA
- SVJETIONIK - VIDIKOVAČ

PROMET

PROMETNE POVRŠINE

- GLAVNA ULICA
- SABIRNA ULICA
- OSTALE ULICE
- MOGUĆI KOLNI PRILAZ ZA LUKU OMIS
- PUŠAČKE ULICE I POVRŠINE
- JAVNO PARKIRALIŠTE



Županija:	SPLITSKO DALMATINSKA
Grad:	OMIS
Naziv prostornog plana:	IZMJENE I DOPUNE URBANISTIČKOG PLANA UREĐENJA PUNTA
Naziv kartografskog prikaza:	NAČIN I UVJETI GRADNJE
Broj kartografskog prikaza:	4.
Mjerilo kartografskog prikaza:	1:1000
Odluka o izradi izmjena i dopuna urbanističkog plana uređenja PUNTA, Omis (službeno glasilac):	Odluka predstavničkog tijela o donošenju plana: (službeno glasilac): "Službeni glasnik grada Omisa", broj 04/14 i 07/16.
Javna rasprava (datum objave):	Javna rasprava (datum objave): 21. kolovoza 2015., do: 15. rujna 2015.
2. ponovna javna rasprava (datum objave):	2. ponovna javna rasprava (datum objave): 26. rujna 2016., do: 10. listopada 2016.
3. ponovna javna rasprava (datum objave):	3. ponovna javna rasprava (datum objave): 20. ožujka 2017., do: 30. ožujka 2017.
Predstavnici odgovornosti za provođenje javne rasprave:	Odgovorna osoba za provođenje javne rasprave: ZORA LELAS - KOVIĆ, dipl. oec.
Suglasnost na plan prema članku 108. Zakona o prostornom uređenju i gradnji ("Narodne novine" br. 153/13):	Uč. br. 531-05-1/17-4 Datum: 6. travnja 2017.
Pravna osobnost koja je izradila plan:	URBOS d.o.o. SPLIT
Predstavnici odgovornosti koje je izradio plan:	Odgovorna osoba: GORDANA RADMAN, dipl. ing. arh.
Odgovorni voditelj:	GORDANA RADMAN, dipl. ing. arh.
Stručni tim u izradi plana:	1. GORDANA RADMAN, dipl. ing. arh. 6. IVANA BUBIĆ, univ. spec. oec. 7. MISLAV MADIRAC, dipl. oec. 8. ANA PASTUŠKOVIĆ, mag. ing. arh. 9. LARISA BACIĆ, dipl. ing. grad. 10. DR. sc. ZORAN RADMAN, znanst. suradnik.
Predstavnici odgovornosti koje je izradio plan:	Predsjednik predstavničkog tijela: ZVONKO MOČIĆ, dr. med. Pečat nadležnog tijela:
Istovjetnost ovog prostornog plana s izvornikom (ime, prezime i potpis):	