

IZMJENE I DOPUNE PROSTORNOG PLANA UREĐENJA GRADA OMIŠA

INFRASTRUKTURNI SUSTAVI PROMET

- OSTALE GRANICE**
- OBUHVAT PROSTORNOG PLANA
 - - - GRANICA ZOP-a
 - OBALA

- CESTOVNI PROMET**
- | Postojeće | Planirano | Alternativno | |
|-----------|-----------|--------------|---|
| | | | DRŽAVNA AUTOCESTA |
| | | | DRŽAVNA BRZA CESTA |
| | | | OSTALE DRŽAVNE CESTE |
| | | | ŽUPANIJSKA CESTA |
| | | | LOKALNA CESTA |
| | | | OSTALE NERAZVRSTANE CESTE |
| | | | PJEŠAČKA STAZA |
| | | | DIONICA TRASE CESTE U ISTRAŽIVANJU |
| | | | UREĐENJE KRITIČNE DIONICE TRASE (postojeća državna cesta D70) |
| | | | RASKRIŽJE CESTA U DVILJE RAZINE |
| | | | MOST / VJADUKT |
| | | | TUNEL |
| | | | CENTAR ZA KONTROLU PROMETA |
| | | | ODMORIŠTE "WOSOR" |
| | | | ŽICAARA |

- ŽELJEZNIČKI PROMET**
- | Postojeće | Planirano | |
|-----------|-----------|---|
| | | BRZA TRANSEUROPSKA ŽELJEZNIČKA PRUGA (trasa u istraživanju) |
| | | PUTNIČKI KOLODVOR (međumjesni promet) |

- POMORSKI PROMET**
- | Postojeće | Planirano | |
|-----------|-----------|--|
| | | MORSKA LUKA ZA JAVNI PROMET (lokalni značaj) |
| | | Morska luka posebne namjene |
| | | LUKA NAUČNOG TURIZMA - MARINA |
| | | ŠPORTSKA LUKA |
| | | UNUTARNJI PLOVNI PUT |



- ZRAČNI PROMET**
- | Postojeće | Planirano | |
|-----------|-----------|----------|
| | | HELIDROM |

VODENE PLOVINE



SPLITSKO DALMATINSKA OMIŠ	
Naziv prostornog plana: IZMJENE I DOPUNE PROSTORNOG PLANA UREĐENJA GRADA OMIŠA	
Naziv kartografskog prikaza: INFRASTRUKTURNI SUSTAVI PROMETA	
Šk. kartografski prikaz: 2:1	Mjerilo kartografskog prikaza: 1:25000
ODSJEK ZA URBANIZACIJU I GORNJE PROSTORNO PLANIRANJE Uredaja Grada Omiša (odobreno glavnim)	ODSJEK ZA URBANIZACIJU I GORNJE PROSTORNO PLANIRANJE Uredaja Grada Omiša (lokalni značaj)
SLUŽBENI GLAVNIK: GRAD OMIŠ, br.: 002000/11/09/02	SLUŽBENI GLAVNIK: GRAD OMIŠ, br.: 002013
Javni uvjet odobrenja (datum objave): "Slobodna Dalmacija" 12. veljače 2010.	Javni uvjet odobrenja (datum objave): "Slobodna Dalmacija" 11. listopada 2011.
Ponovljena javna rasprava (datum objave): "Slobodna Dalmacija" 1. prosinca 2010.	Javni uvjet odobrenja (datum objave): "Slobodna Dalmacija" 1. prosinca 2010.
Ponovljena javna rasprava (datum objave): "Slobodna Dalmacija" 11. listopada 2011.	Javni uvjet odobrenja (datum objave): "Slobodna Dalmacija" 30. studenoga 2012.
Ponovljena javna rasprava (datum objave): "Slobodna Dalmacija" 1. prosinca 2012.	Javni uvjet odobrenja (datum objave): "Slobodna Dalmacija" 30. studenoga 2012.
Podatci o odgovornosti za provedbu javne rasprave:	Odgovorne osobe za provedbu javne rasprave:
	NENO MIMIĆA, dipl. ing. građ.
Registriran na plan prema čl. 87. Zakona o prostornom uređenju (glatki CNP) su: 7957, 3600, 3811, 3011 i 3013	
Šk. broj i naziv plana: 1. GORDANA RADMAN, dipl. ing. arh.	2. JANA BURIĆ, dipl. ing. arh.
3. DR. SC. ZORAN RADMAN, znanstveni suradnik	4. LARISA BAČIĆ, dipl. ing. građ.
4. VINKO KURBAVIĆ, dipl. ing. arh.	5. JANA BURIĆ, dipl. ing. arh.
	6. LARISA BAČIĆ, dipl. ing. građ.
	7. SIBKA ROJE, arh. tehnik.
	8.
Podatci predstavničkog tijela:	Predsjednik predstavničkog tijela:
	ZVONKO MOČIĆ, dr. med.
Podatci nadležnog tijela:	Podatci nadležnog tijela:

MINIMALNI POPREČNI PROFILI CESTA

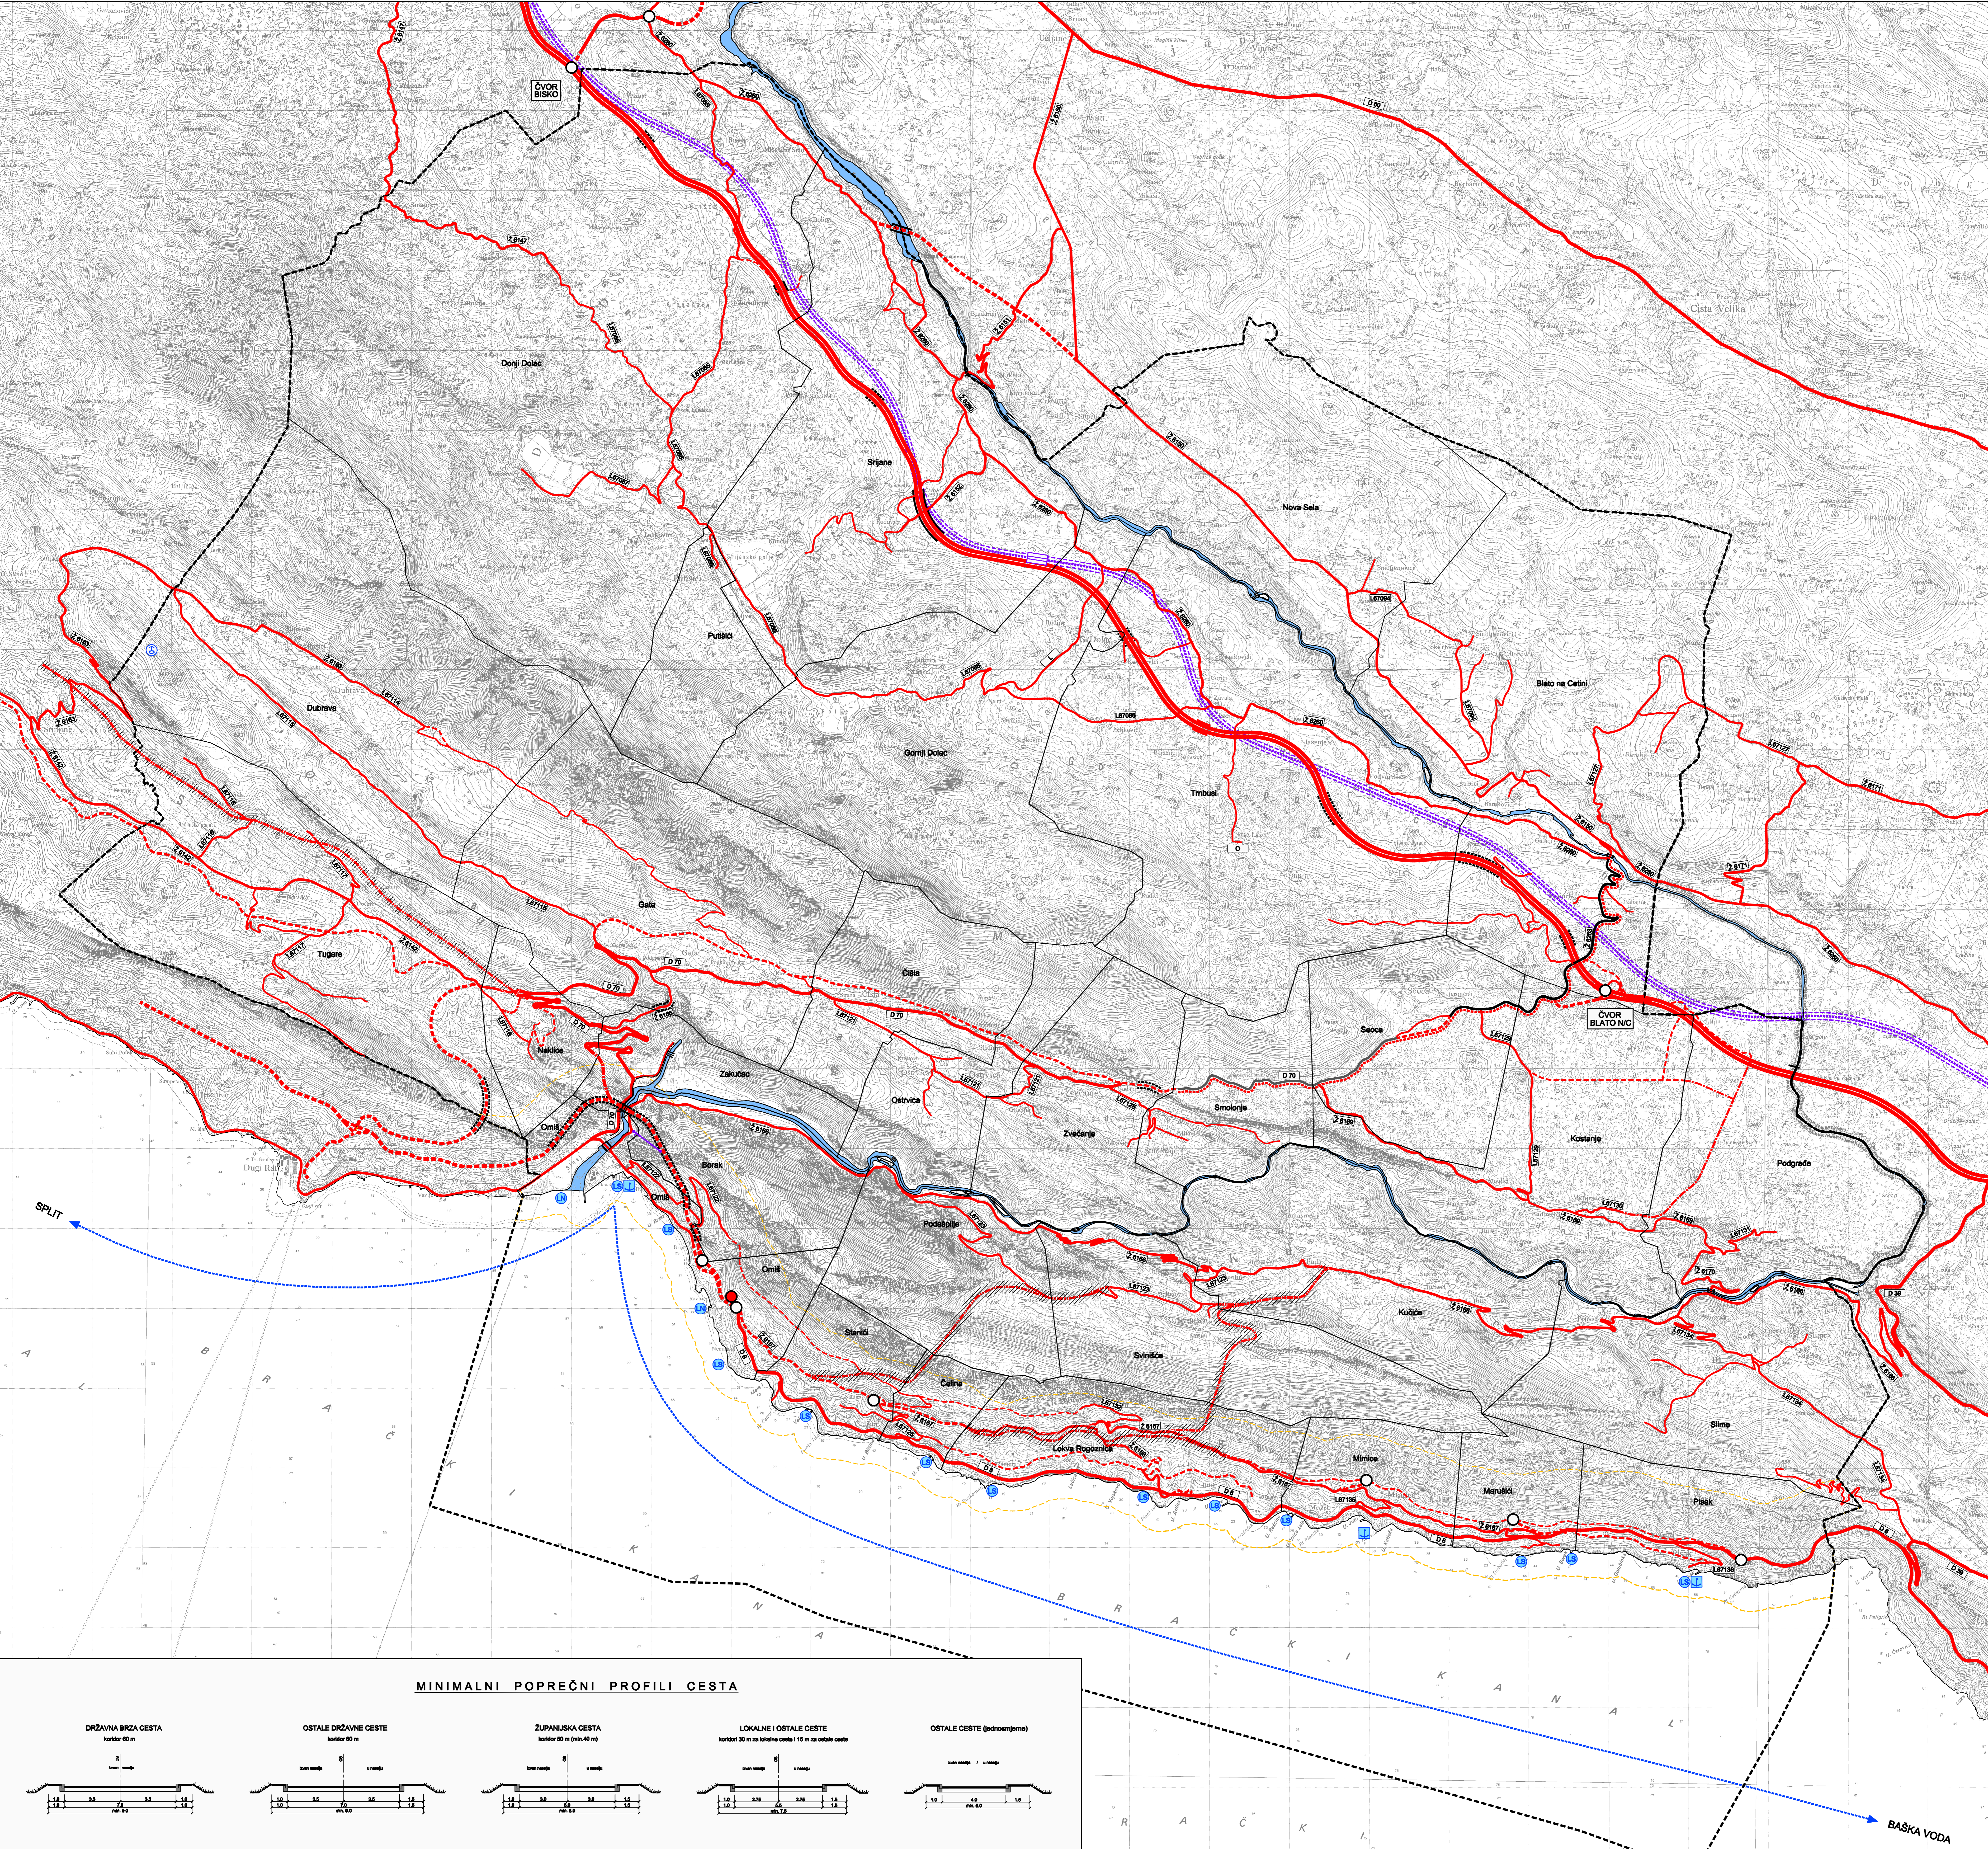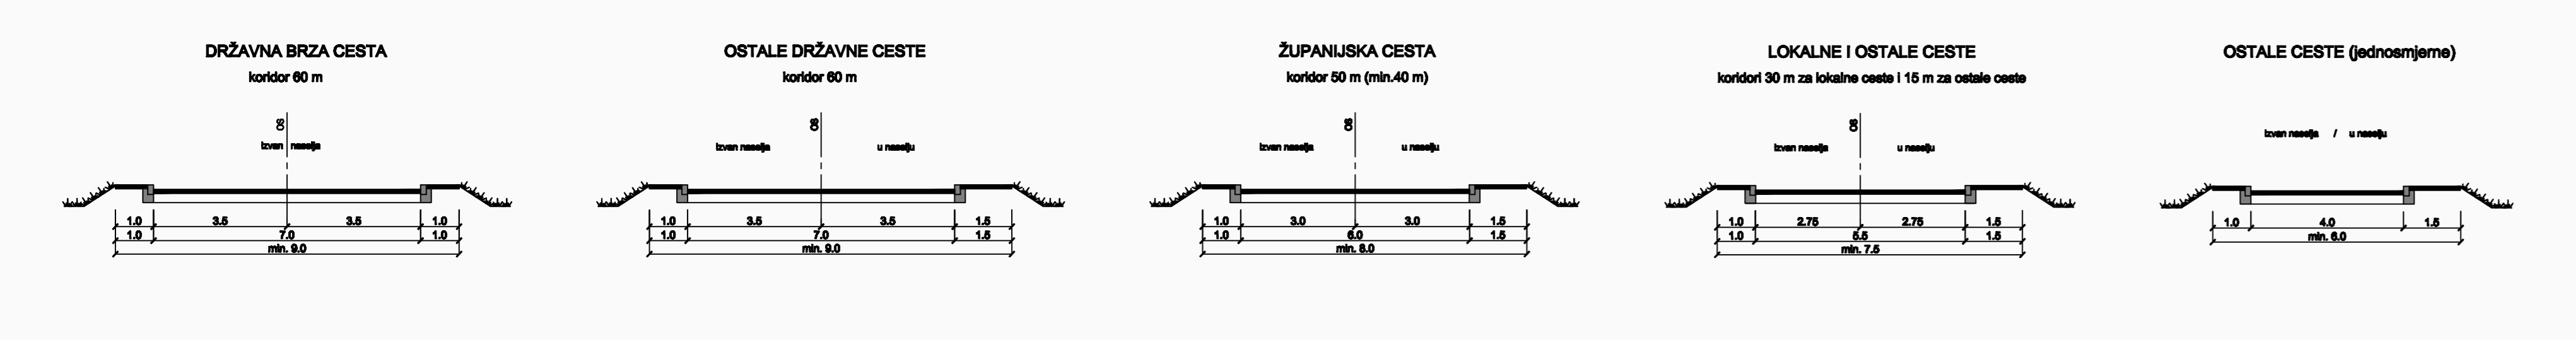

BAŠKA VODA