


# IZMJENE I DOPUNE PROSTORNOG PLANA UREĐENJA GRADA OMIŠA

## INFRASTRUKTURNI SUSTAVI VODNOGOSPODARSKI SUSTAV

- OSTALE GRANICE**
- GRANICE PROSTORNOG PLANA
  - - - GRANICA ZOP-a
  - ~~~ OBALA
- KORIŠTENJE VODA**
- Vodoopskrba**
- |           |           |                                    |
|-----------|-----------|------------------------------------|
| Postojeće | Planirano | VODOZAHVAT                         |
| Postojeće | Planirano | VODOSPREMA                         |
| Postojeće | Planirano | UREĐAJ ZA PROČIŠĆAVANJE PITKE VODE |
| Postojeće | Planirano | PREKIDNA KOMORA                    |
| Postojeće | Planirano | CRPNA STANICA                      |
| Postojeće | Planirano | MAGISTRALNI VODOOPSKRBNI CJEVOVOD  |
| Postojeće | Planirano | OSTALI VODOOPSKRBNI CJEVOVOD       |
- Korištenje voda**
- |           |           |   |
|-----------|-----------|---|
| Postojeće | Planirano | AKUMULACIJA<br>AHL - za hidroelektranu                  |
| Postojeće | Planirano | AKUMULACIJA HIDROELEKTRANE<br>- dovodni i odvodni kanal |
| Postojeće | Planirano | AKUMULACIJA HIDROELEKTRANE<br>- tunel                   |
- ODVODNJA OTPADNIH VODA**
- |           |  |
|-----------|--|
| Planirano | UREĐAJ ZA PROČIŠĆAVANJE<br>OTPADNIH VODA |
| Planirano | ISPUŠT OTPADNIH VODA                     |
| Planirano | CRPNA STANICA                            |
| Planirano | GLAVNI ODVODNI KANAL (kolektor)          |
- VODE I MORE (područja posebnih ograničenja u korištenju)**
- |           |  |
|-----------|--|
| Planirano | IZVOR  |
| Planirano | VODOZAŠTITNO PODRUČJE<br>I., II. ili III. zona zaštite |
| Planirano | VODOTOK (I. ili II. kategorija)                        |
| Planirano | BUIJNI TOKOVI  |
| Planirano | IZVOR  |
| Planirano | MORE   |
- OBRADA, SKLADIŠTENJE I ODLAGANJE OTPADA**
- |           |                  |
|-----------|------------------|
| Planirano | TRANSFER STANICA |
| Planirano | AUTOPUT          |

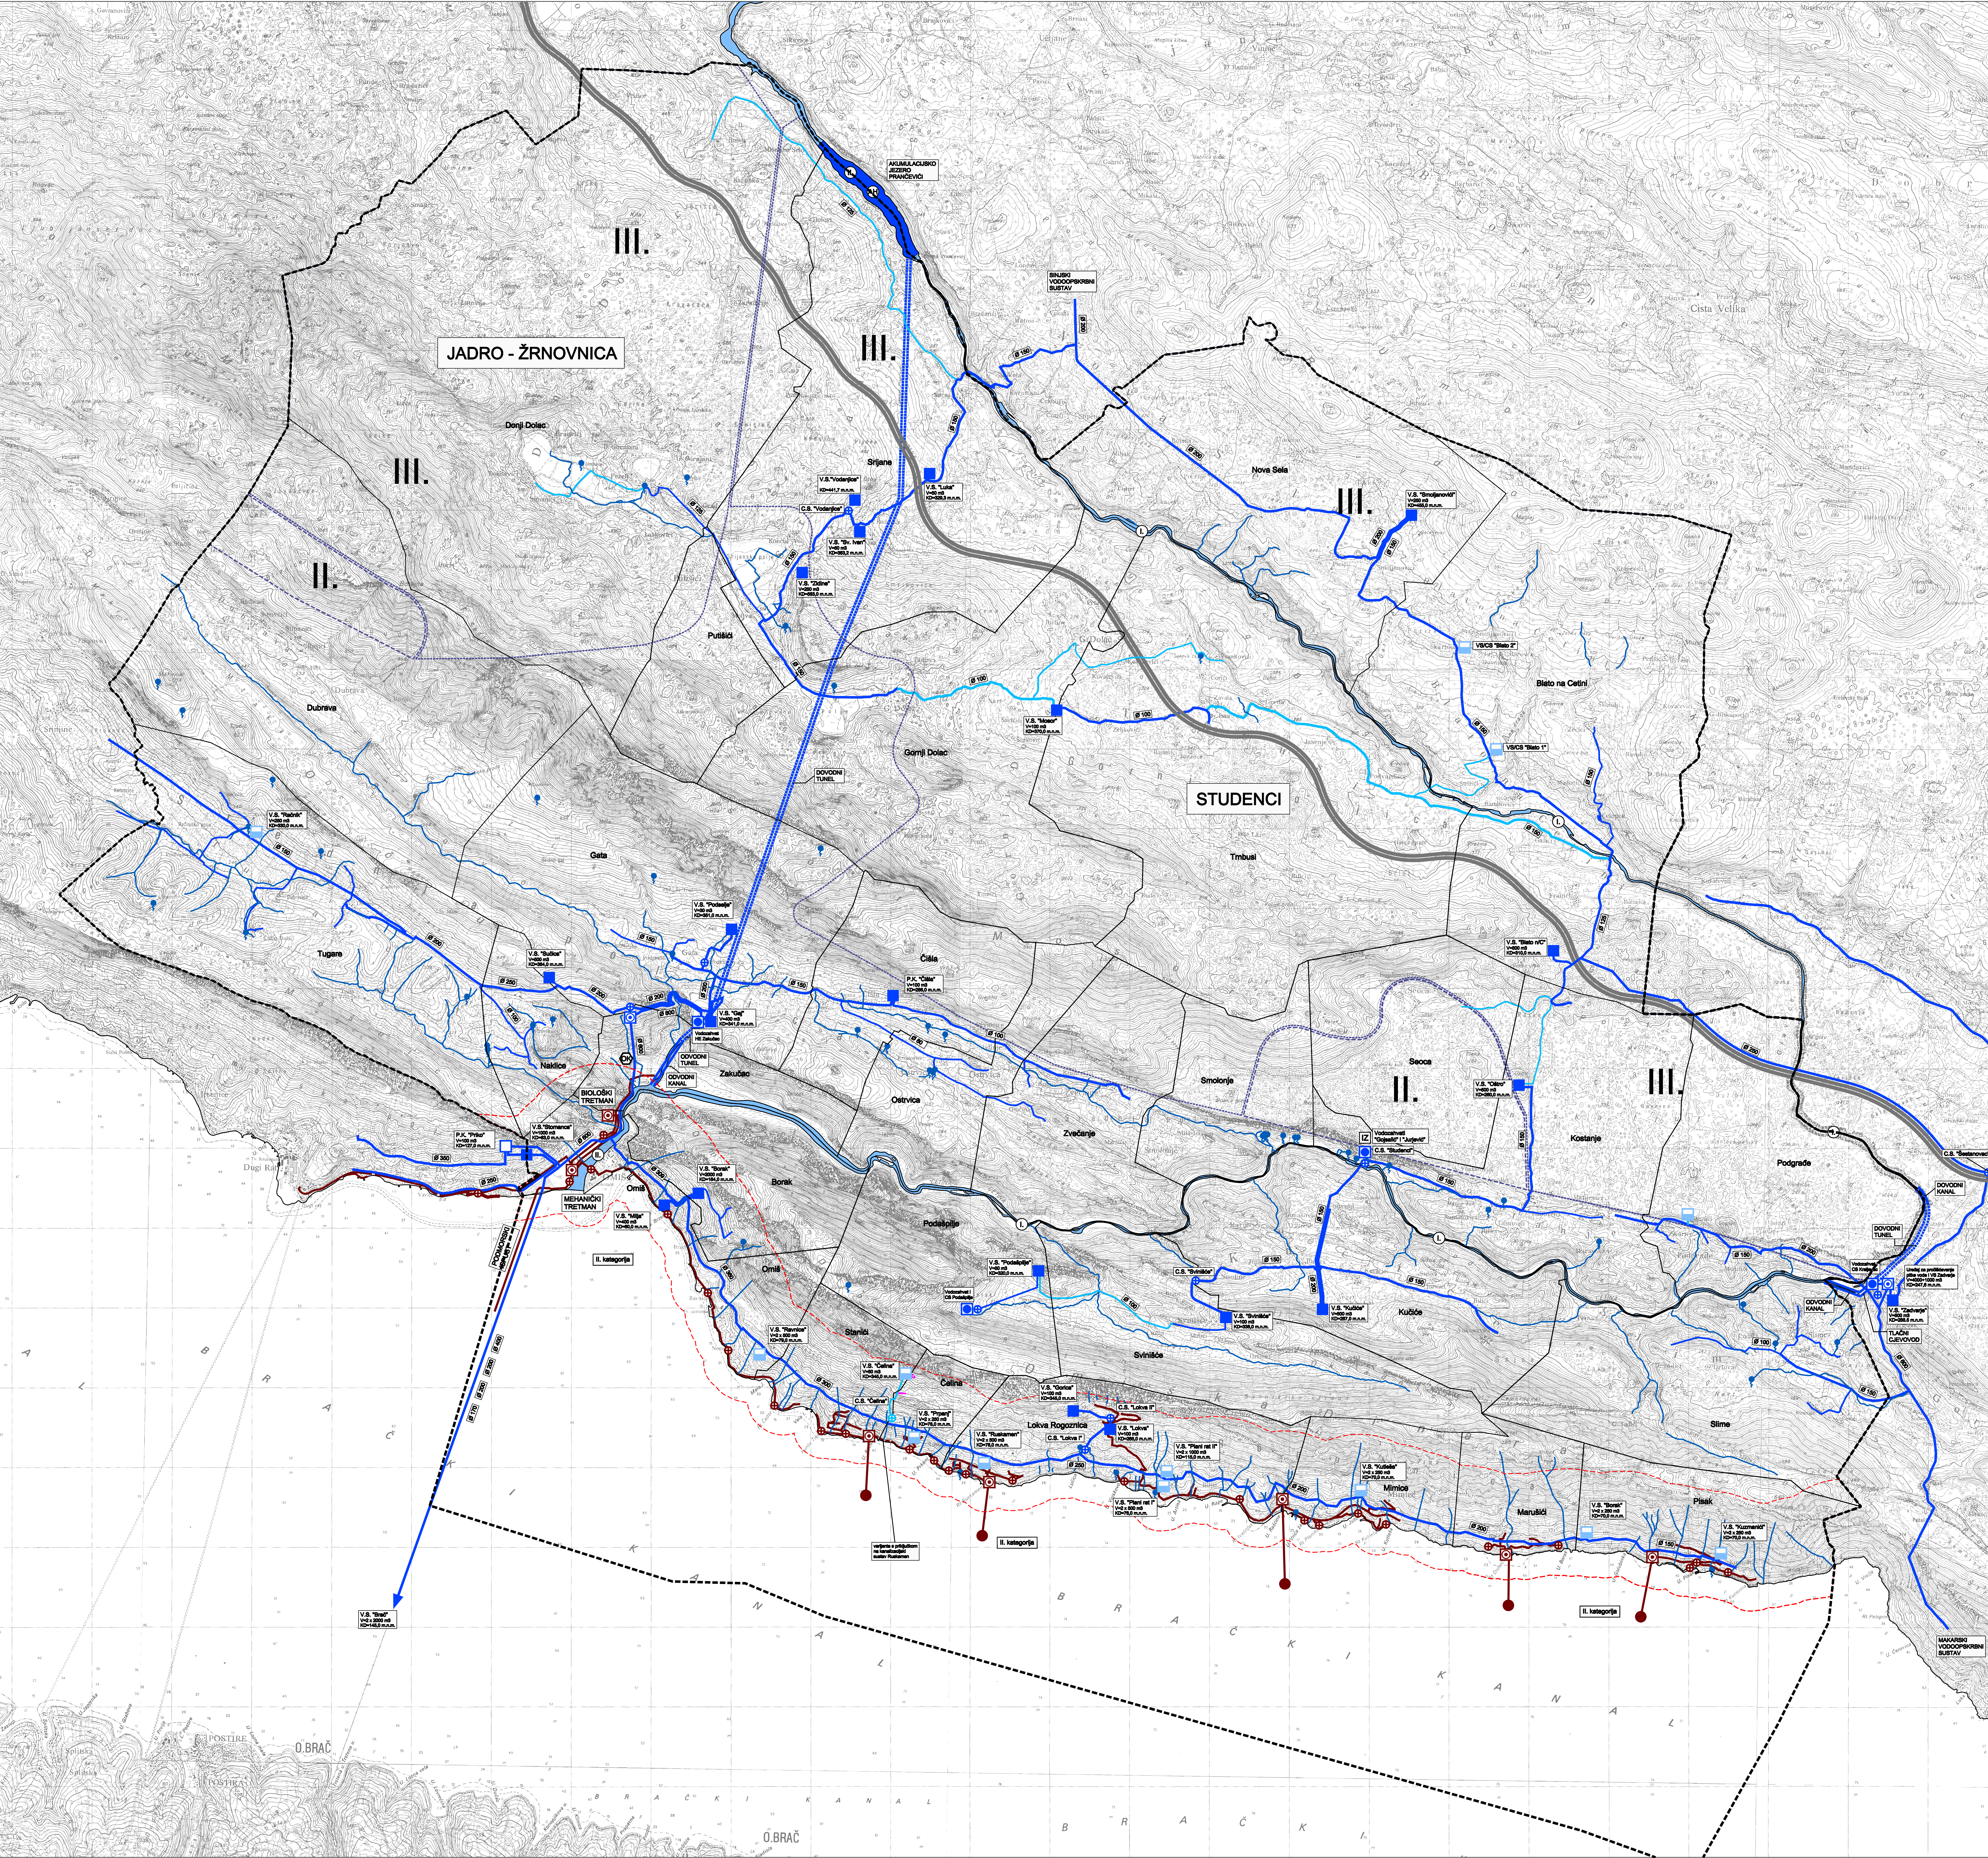

Zupanje: SPLITSKO DALMATINSKA OMIŠ	
Naziv prostornog plana: IZMJENE I DOPUNE PROSTORNOG PLANA UREĐENJA GRADA OMIŠA	
Naziv kartografskog priloga: INFRASTRUKTURNI SUSTAVI VODNOGOSPODARSKI SUSTAV	Većina kartografskog priloga: 2,4
Obim i sadržaj (opisni i grafički dio) prostornog plana uređenja Grada Omis (uključujući planove):	Većina predstavljenog dijela o donositelju plana (uključujući planove):
SLUŽBENI GLASNIK GRADA OMIŠA, br.: 05/2008 (11/2012)	SLUŽBENI GLASNIK GRADA OMIŠA, br.: 05/2013
Javni uvid od: 01. rujna 2010. do: 11. ožujka 2010.	Javni uvid od: 01. rujna 2010. do: 11. ožujka 2010.
Ponovljena javna rasprava (sukladno odjavi): "Slobodna Dalmacija" 1. prosinca 2010.	Javni uvid od: 01. 10. prosinca 2010. do: 27. prosinca 2010.
Ponovljena javna rasprava (sukladno odjavi): "Slobodna Dalmacija" 11. listopada 2011.	Javni uvid od: 01. 20. listopada 2011. do: 8. listopada 2011.
Ponovljena javna rasprava (sukladno odjavi): "Slobodna Dalmacija" 12. ožujka 2012.	Javni uvid od: 01. 7. prosinca 2012. do: 21. prosinca 2012.
Plan je izrađen u skladu s: Odlukom o provedbi javne rasprave:	Odgovorne osobe za provedbu javne rasprave:
	NENO MIMICA, dipl. ing. građ.
Registrirani na plan prema članku 87. Zakona o prostornom uređenju i gradnji (NN 151/07, 38/08, 88/11, 89/11 i 89/12) broj suglasnosti: 300-02/13-1/17	datum: 28. ožujka 2013.
Ured: 52100-01-11-01-04	
Plan je izrađen u skladu s: URBOS d.o.o. SPLIT	Biro za prostorno planiranje, urbanizam i zaštitu okoliša
Plan je izrađen u skladu s: URBOS d.o.o. SPLIT	Odgovorne osobe:
	GORDANA RADMAN, dipl. ing. arh.
Koordinator plana: GORDANA RADMAN, dipl. ing. arh.	
Članovi tima u izradi plana:	
1. GORDANA RADMAN, dipl. ing. arh.	4. LARISA BAČIĆ, dipl. ing. građ.
2. MARIJA MAJEROVIĆ, dipl. ing. arh.	5. JANA BUIĆ, dipl. ing. arh.
3. dr. sc. ZORAN RADMAN, znanstveni suradnik	7. SIBKA ROJE, arh. tehnik
4. VINKO KURBAVIĆ, dipl. ing. arh.	8.
Plan predstavljenog dijela:	Predložnik predstavljenog dijela:
IZVORNIK MOČIĆ, dr. med.	
Plan predstavljenog dijela s točnim nazivom:	Plan predstavljenog dijela:
(ime, prezime i podatak)	