


http://www.adultpdf.com
 Created by Image To PDF trial version, to remove this mark, please register this software.


PROSTORNI PLAN UREĐENJA GRADA OMIŠA

INFRASTRUKTURNI SUSTAVI PROMET

- OSTALE GRANICE**
- OBLUH VAT PROSTORNOG PLANA
 - GRANICA ZOP-a
 - OBALA
- CESTOVNI PROMET**
- | | | | |
|-----------|-----------|--------------|--|
| Postojeće | Planirano | Alternativno | |
| | ■ ■ ■ ■ ■ | ■ ■ ■ ■ ■ | DRŽAVNA AUTOCESTA |
| | ■ ■ ■ ■ ■ | ■ ■ ■ ■ ■ | DRŽAVNA BRZA CESTA |
| — — — — — | — — — — — | — — — — — | OSTALE DRŽAVNE CESTE |
| — — — — — | — — — — — | — — — — — | ŽUPANIJSKA CESTA |
| — — — — — | — — — — — | — — — — — | LOKALNA CESTA |
| — — — — — | — — — — — | — — — — — | OSTALE NERAZVRSTANE CESTE |
| — — — — — | — — — — — | — — — — — | PJEŠAČKA STAZA |
| — — — — — | — — — — — | — — — — — | DIONICA TRASE CESTE U ISTRAŽIVANJU |
| — — — — — | — — — — — | — — — — — | UREĐENJE KRITIČNE DIONICE TRASE (postojeća županijska cesta) |
| ○ | ○ | ○ | RASKRIŽJE CESTA U DVJELJE RAZINE |
| — — — — — | — — — — — | — — — — — | MOST / VIJADUKT |
| — — — — — | — — — — — | — — — — — | TUNEL |
- ŽELJEZNIČKI PROMET**
- | | | |
|-----------|-----------|---|
| Postojeće | Planirano | |
| — — — — — | — — — — — | BRZA TRANSEUROPSKA ŽELJEZNIČKA PRUGA (trasa u istraživanju) |
| — — — — — | — — — — — | PUTNIČKI KOLODVOR (međumjesni promet) |
- POMORSKI PROMET**
- | | | |
|-----------|-----------|--|
| Postojeće | Planirano | |
| ■ | ■ | MORSKA LUKA ZA JAVNI PROMET (lokalni značaj) |
| ■ | ■ | Morske luke posebne namjene |
| ■ | ■ | LUKA NAUČIČKOG TURIZMA - MARINA |
| ■ | ■ | ŠPORTSKO-REKREACIJSKA LUKA |
| ■ | ■ | PRIVEZIŠTE |
| ■ | ■ | UNUTARNJI PLOVNI PUT |
- ZRAČNI PROMET**
- | | | |
|-----------|-----------|----------|
| Postojeće | Planirano | |
| ■ | ■ | HELIDROM |
- VODENE POVRŠINE

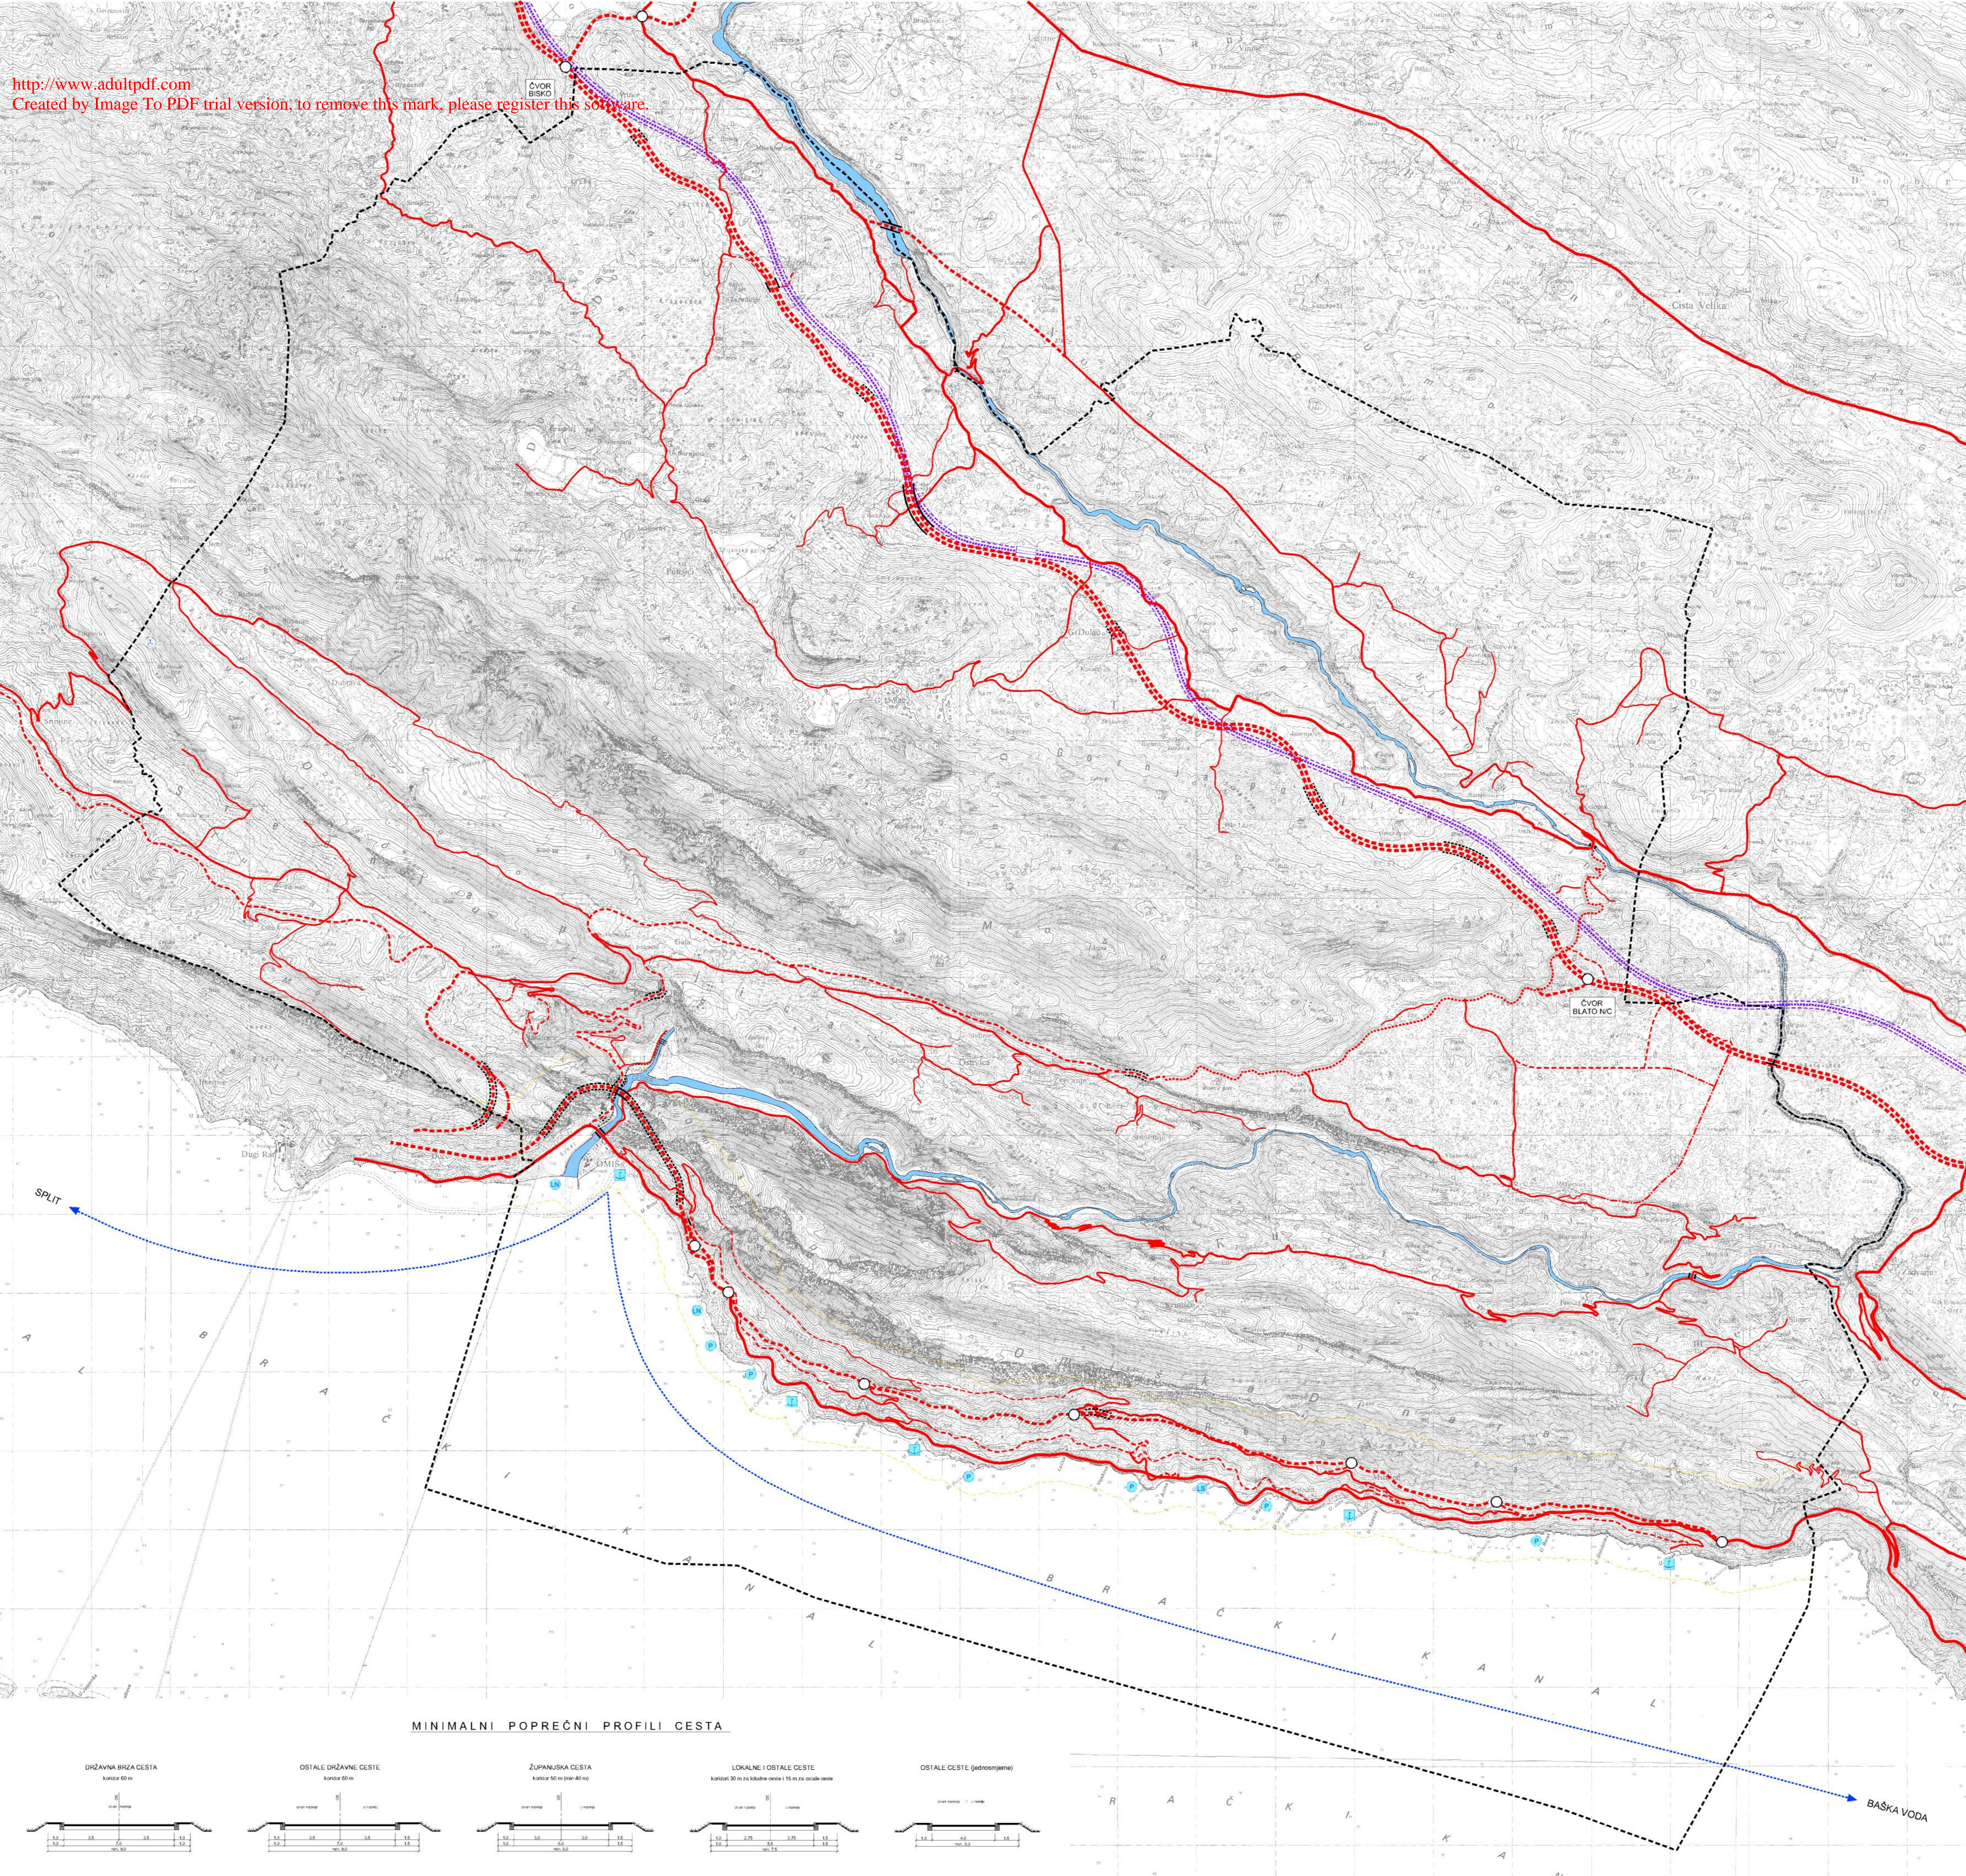

MINIMALNI POPREČNI PROFILI CESTA

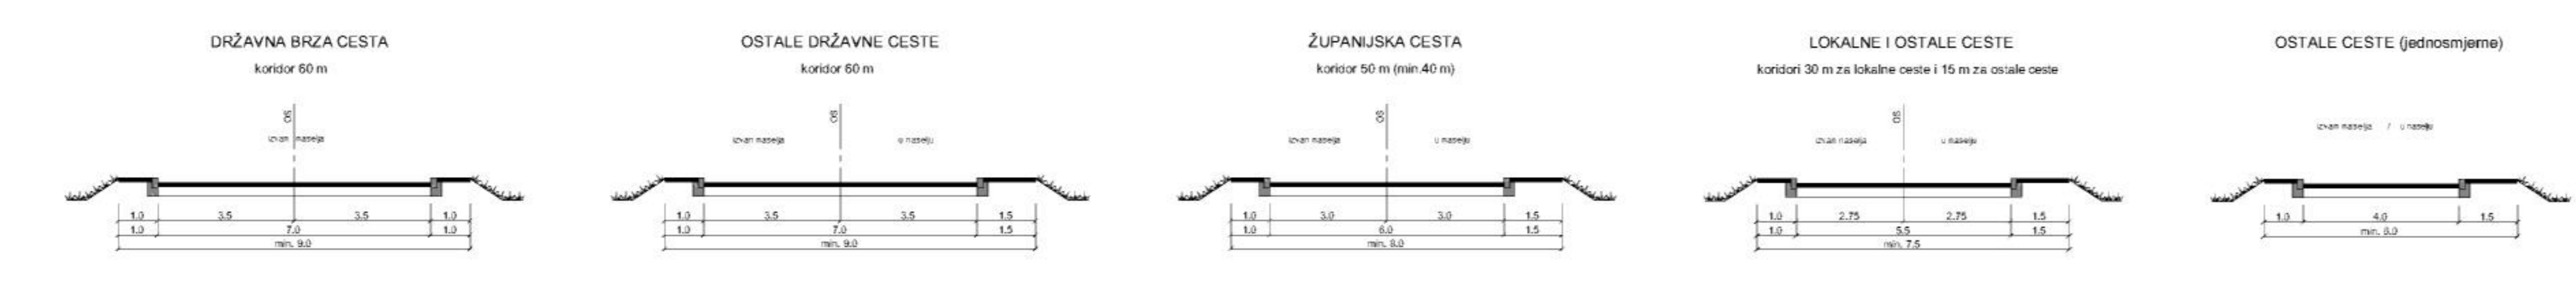

SPLITSKO DALMATINSKA OMIŠ	
Naziv prostornog plana: PROSTORNI PLAN UREĐENJA GRADA OMIŠA	
Naziv kartografskog prikaza: INFRASTRUKTURNI SUSTAVI PROMET	
Broj kartografskog prikaza: 2.1.	Mjerna kartografskog prikaza: 1:25000
Program mjera za unapređenje stanja u prostoru (odluka gradskog vijeća): SLUŽBENI GLASNIK GRADA OMIŠA BR 04/2003	Davara prostornog plana i/ili o donositelju plana (odluka gradskog vijeća): SLUŽBENI GLASNIK GRADA OMIŠA BR 04/2007
Javna rasprava (datum objave): od 8. kolovoza 2005. do 7. rujna 2005.	Javni uvid odbran: od 8. kolovoza 2005. do 7. rujna 2005.
SLOBODNA DALMACIJA 27. srpnja 2005.	
Pažnja: Iako odgovoran za provedbu javne rasprave:	Odgovorna osoba za provedbu javne rasprave:
MILAN NOVAKOVIĆ, dipl. ing. grad.	MILAN NOVAKOVIĆ, dipl. ing. grad.
(ime, prezime i potpis)	(ime, prezime i potpis)
Suglasnost na ovaj prema članku 24 i 45a Zakona o prostornom uređenju ("N" br. 50/94, 68/98, 61/00, 32/02 i 100/04),	30. studenog 2006.
ime, prezime i potpis: 350-02/06-01/00270/R8S	datum: 5. srpnja 2007.
Prema osobi/ličnu koje je izradio plan: URBOS doo SPLIT	Biro za prostorno planiranje, urbanizam i zaštitu okoliša
Pažnja: Iako odgovoran za izradu plan:	Odgovorne osobe:
GORDANA RADMAN, dipl. ing. arch.	GORDANA RADMAN, dipl. ing. arch.
(ime, prezime i potpis)	(ime, prezime i potpis)
Koordinator plana: LARISA BAČIĆ, dipl. ing. grad.	
Štampir: ime u izradi plana:	
1. GORDANA RADMAN, dipl. ing. arch.	5. ZORAN RADMAN, prof.
2. MILANA MAJURIĆA, dipl. ing. arch.	6. HRVOJE BOTA, dipl. ing. arch.
3. JAVANA PULJIĆA, dipl. ing. arch.	7. JAVANA PULJIĆA, dipl. ing. arch.
4. LARISA BAČIĆ, dipl. ing. grad.	8. SELKA ROJKE, arch. tehn.
Pažnja: predstavljačnog tijela:	Predstavljač predstavničkog tijela:
PETAR PIVČEVIĆ	PETAR PIVČEVIĆ
(ime, prezime i potpis)	(ime, prezime i potpis)
Ispravnost ovog prostornog plana u izvedbenom obliku:	Pažnja nadležnog tijela:
(ime, prezime i potpis)	(ime, prezime i potpis)