

IZMJENE I DOPUNE (V) PROSTORNOG PLANA UREĐENJA GRADA OMIŠA

INFRASTRUKTURNI SUSTAVI PROMET

OSTALE GRANICE

- OBUHVAT PROSTORNOG PLANA
- GRANICA NASELJA
- GRANICA ZAŠTIĆENOG OBLANOG MORA 300 m OD OBLATNE CRTE
- PODRUČJE OGRANIČENJA 1000 m OD OBLATNE CRTE
- OBLA

CESTOVNI PROMET

- | Postojeće | Planirano | Alternativno | |
|-----------|-----------|--------------|--|
| | | | DRŽAVNA AUTOCESTA |
| | | | DRŽAVNA BRZA CESTA |
| | | | OSTALE DRŽAVNE CESTE |
| | | | ŽUPANIJSKA CESTA |
| | | | LOKALNA CESTA |
| | | | OSTALE CESTE |
| | | | ORJENTACIJSKA TRASA |
| | | | OBILASKA CENTRA OMIŠA |
| | | | PJEŠAČKA STAZA |
| | | | KORIDOR U ISTRAŽIVANJU |
| | | | UREĐENJE KRITIČNE DIONICE TRASE (posljedica državna cesta D70) |
| | | | RASKRIŽJE CESTA U DVJUE RAZINE |
| | | | MOST / VIJADUKT |
| | | | TUNEL |
| | | | CENTAR ZA KONTROLU PROMETA |
| | | | ODMORIŠTE "MOSOR" |
| | | | ŽIČARA |

ŽELJEZNIČKI PROMET

- | Postojeće | Planirano | |
|-----------|-----------|---|
| | | BRZA TRANSEUROPSKA ŽELJEZNIČKA PRUGA (trasa u istraživanju) |
| | | PUTNIČKI KOLODVOR (međumjesni promet) |

POMORSKI PROMET



- | Postojeće | Planirano | |
|-----------|-----------|---------------------------------|
| | | Morske luke za javni promet |
| | | LOKALNI ZNAČAJ |
| | | ŽUPANIJSKI ZNAČAJ |
| | | Morske luke posebne namjene |
| | | LUKA NAUČIČKOG TURIZMA - MARINA |
| | | ŠPORTSKA LUKA |
| | | UNUTARNJI PLOVNI PUT |

ZRAČNI PROMET

- | Postojeće | Planirano | |
|-----------|-----------|----------|
| | | HELIDROM |

VODENE POVRŠINE

-

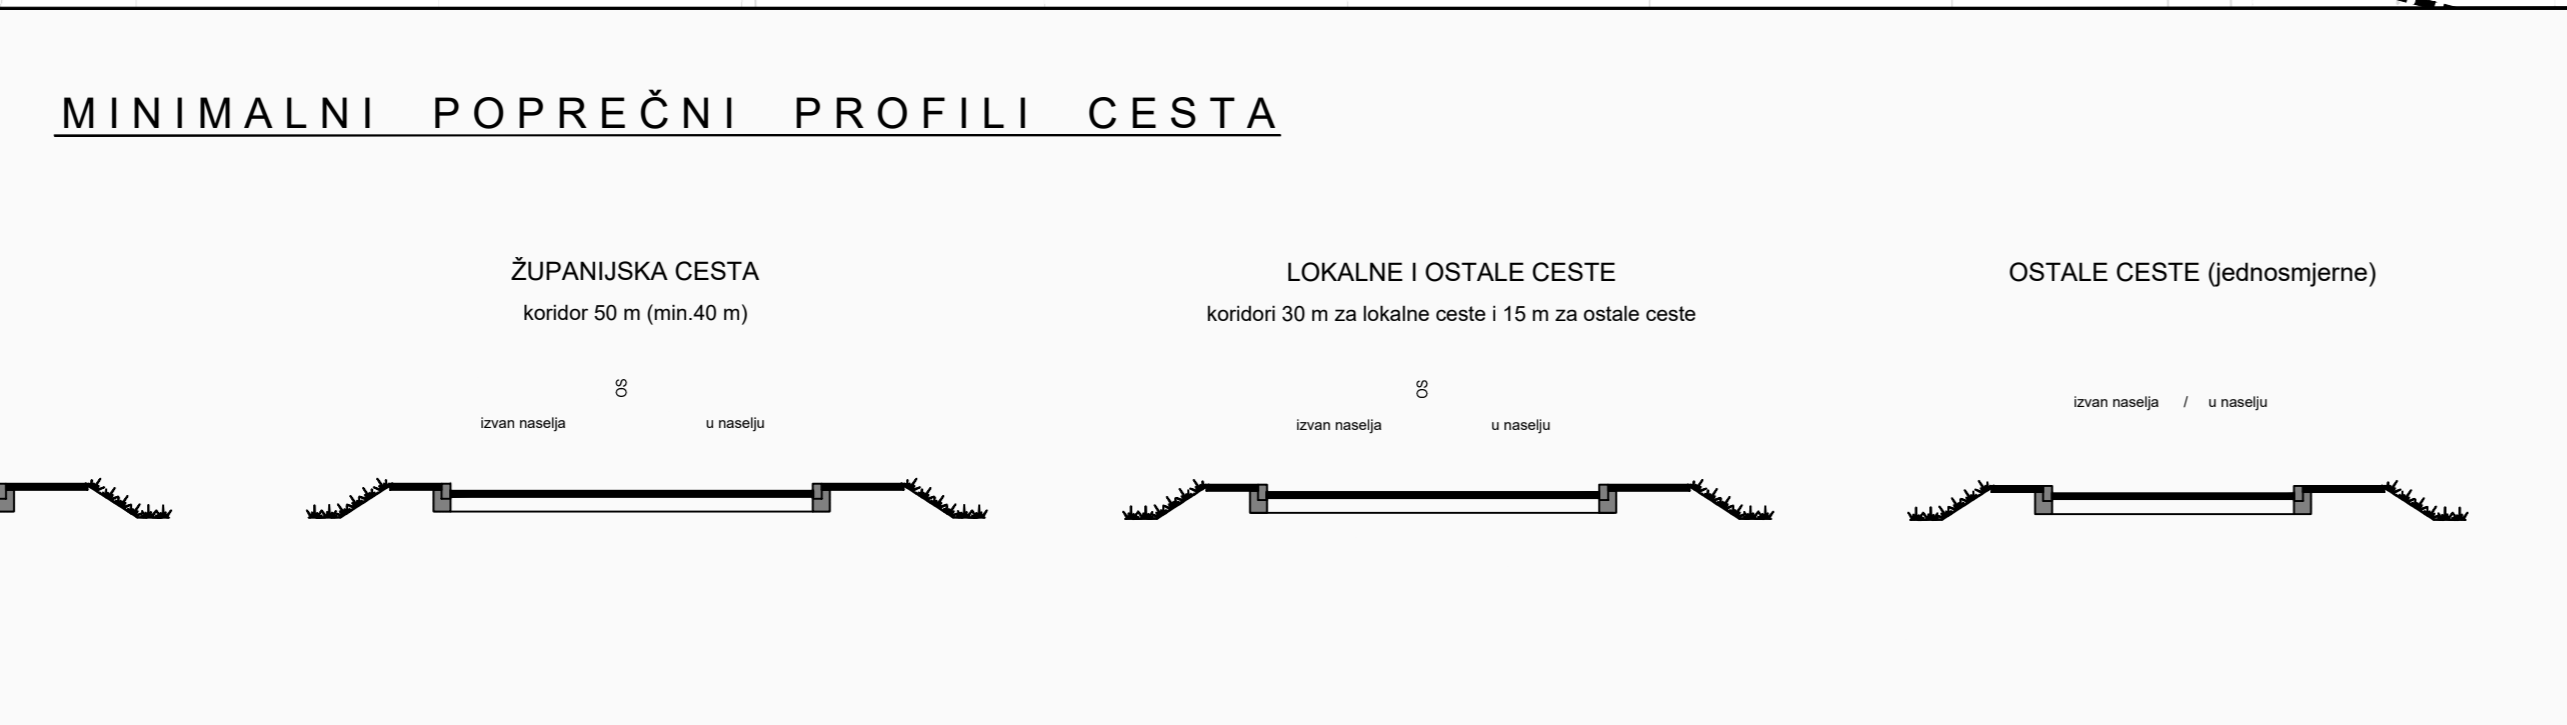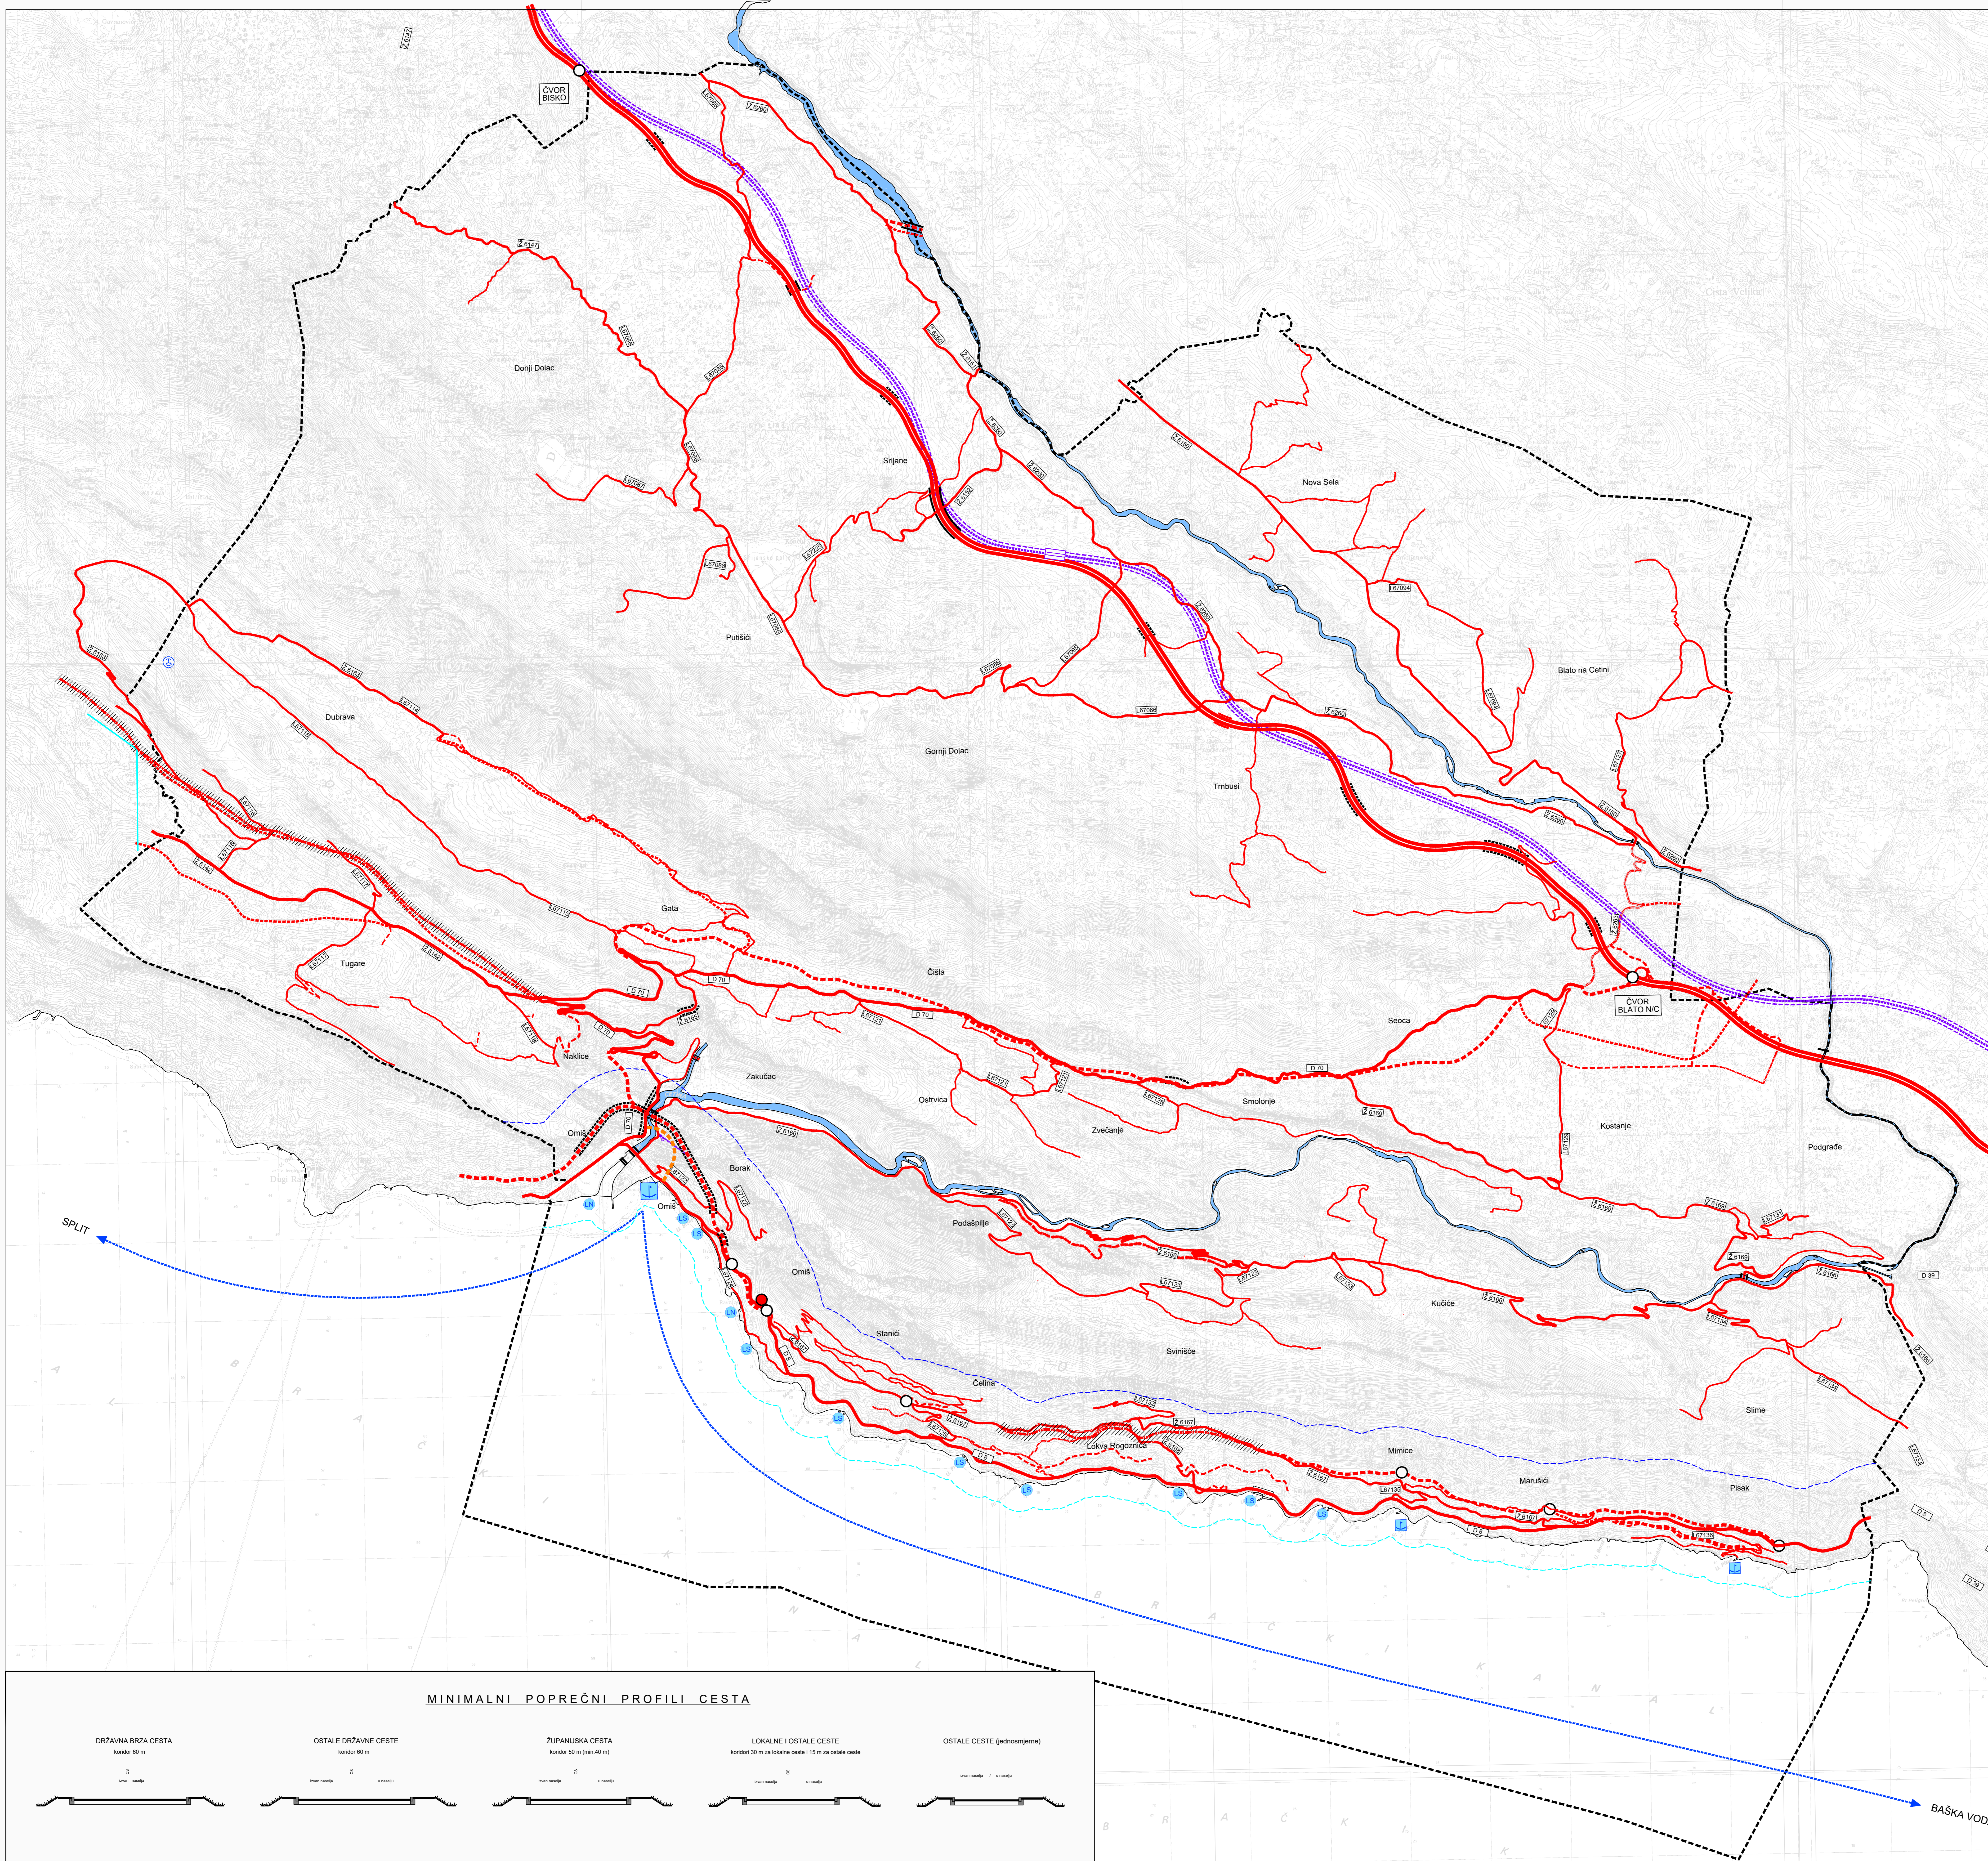

URBOS
BEOGRAD
BEOGRADSKA ULICA 11
BROJ ELABORATA: 771

PRIJEDLOGA PLANA svibanj, 2023.

Zupanija: SPLITSKO DALMATINSKA
 Grad: OMIŠ
 Naziv prostornog plana: IZMJENE I DOPUNE (VIII) PROSTORNOG PLANA UREĐENJA GRADA OMIŠA
 Naziv kartografskog prikaza: INFRASTRUKTURNI SUSTAVI PROMET
 Broj kartografskog prikaza: 2.1 Mjerilo kartografskog prikaza: 1:25000

Otklada o izradi izmjene i dopune prostornog plana uređenja Grada Omis	Otklada prostorničkog tijela o donosiocu plana
"Službeni glasnik Grada Omis", broj: 218	"Službeni glasnik Grada Omis"
Javna rasprava (datum objave):	Javni uviti odziva: od: do:
Početnik tijela odgovornog za provođenje javne rasprave:	Odgovorna osoba za provođenje javne rasprave: STIPE ŽULJEVIĆ MIKAS, dipl. ing. građ.

Suglasnost na plan prema članku 108. Zakona o prostornom uređenju ("Narodne novine" br. 153/13, 65/17, 114/18, 88/19 i 98/19) broj suglasnosti: Klasa UH: broj: datum:

Pravna osoba/tijelo koje je izradilo plan: URBOS d.o.o. SPLIT Broj za prostorno planiranje, urbanizam i zaštitu okoliša
 Početnik pravne osobe/tijela koje je izradilo plan: odgovorna osoba: GORDANA RADMAN, dipl. ing. arh.

Koordinator plana: GORDANA RADMAN, dipl. ing. arh.

Stavke tima u izradi plana:

1. GORDANA RADMAN, dipl. ing. arh.	5. IVANA BUBIĆ, spec. univ. oec.
2. MAJA MADRACIĆ, dipl. oec.	6. MISLAV MADRACIĆ, stud. oec.
3. Dr. sc. ZORAN RADMAN, znanst. suradnik	7. _____
4. LARIŠA BADIĆ, dipl. ing. građ.	8. _____

Početnik predstavničkog tijela:	Predsjednik predstavničkog tijela:
Ime, prezime i pozicija:	Ime, prezime i pozicija: