


Javni uvid u prijedloge granica pomorskog dobra/lučkog područja

Sukladno članku 23. Zakona o pomorskom dobru i morskim lukama („Narodne novine” br. 83/23 – dalje u tekstu: Zakon) Povjerenstvo za granice pomorskog dobra Splitsko-dalmatinske županije (dalje u tekstu: Povjerenstvo) dužno je prijedlog granice pomorskog dobra i lučkog područja luke posebne namjene staviti na javni uvid na oglasnu ploču i mrežne stranice jedinice područne (regionalne) samouprave i jedinice lokalne samouprave za čije područje se predlaže granica pomorskog dobra i lučkog područja luke posebne namjene.

Javni uvid traje 30 dana i svi sudionici za vrijeme trajanja javnog uvida mogu dati pisane prijedloge i primjedbe Upravnom odjelu za turizam, pomorstvo i promet, Splitsko-dalmatinske županije (email: granicepd@dalmacija.hr) . Prijedlozi i primjedbe koji nisu dostavljeni u roku ili nisu čitljivo napisani neće se uzeti u obzir kod izrade izvješća o javnoj raspravi. Prijedlozi i primjedbe koji se u pisanom obliku zaprime za vrijeme trajanja javnog uvida dostavljaju se Povjerenstvu koje je dužno obraditi zaprimljene prijedloge i primjedbe i pripremiti izvješće o javnoj raspravi.

Izvješće o javnoj raspravi objavljuje se na oglasnoj ploči i mrežnim stranicama jedinice područne (regionalne) samouprave i jedinice lokalne samouprave za čije područje se predlaže granica pomorskog dobra i lučkog područja luke posebne namjene.

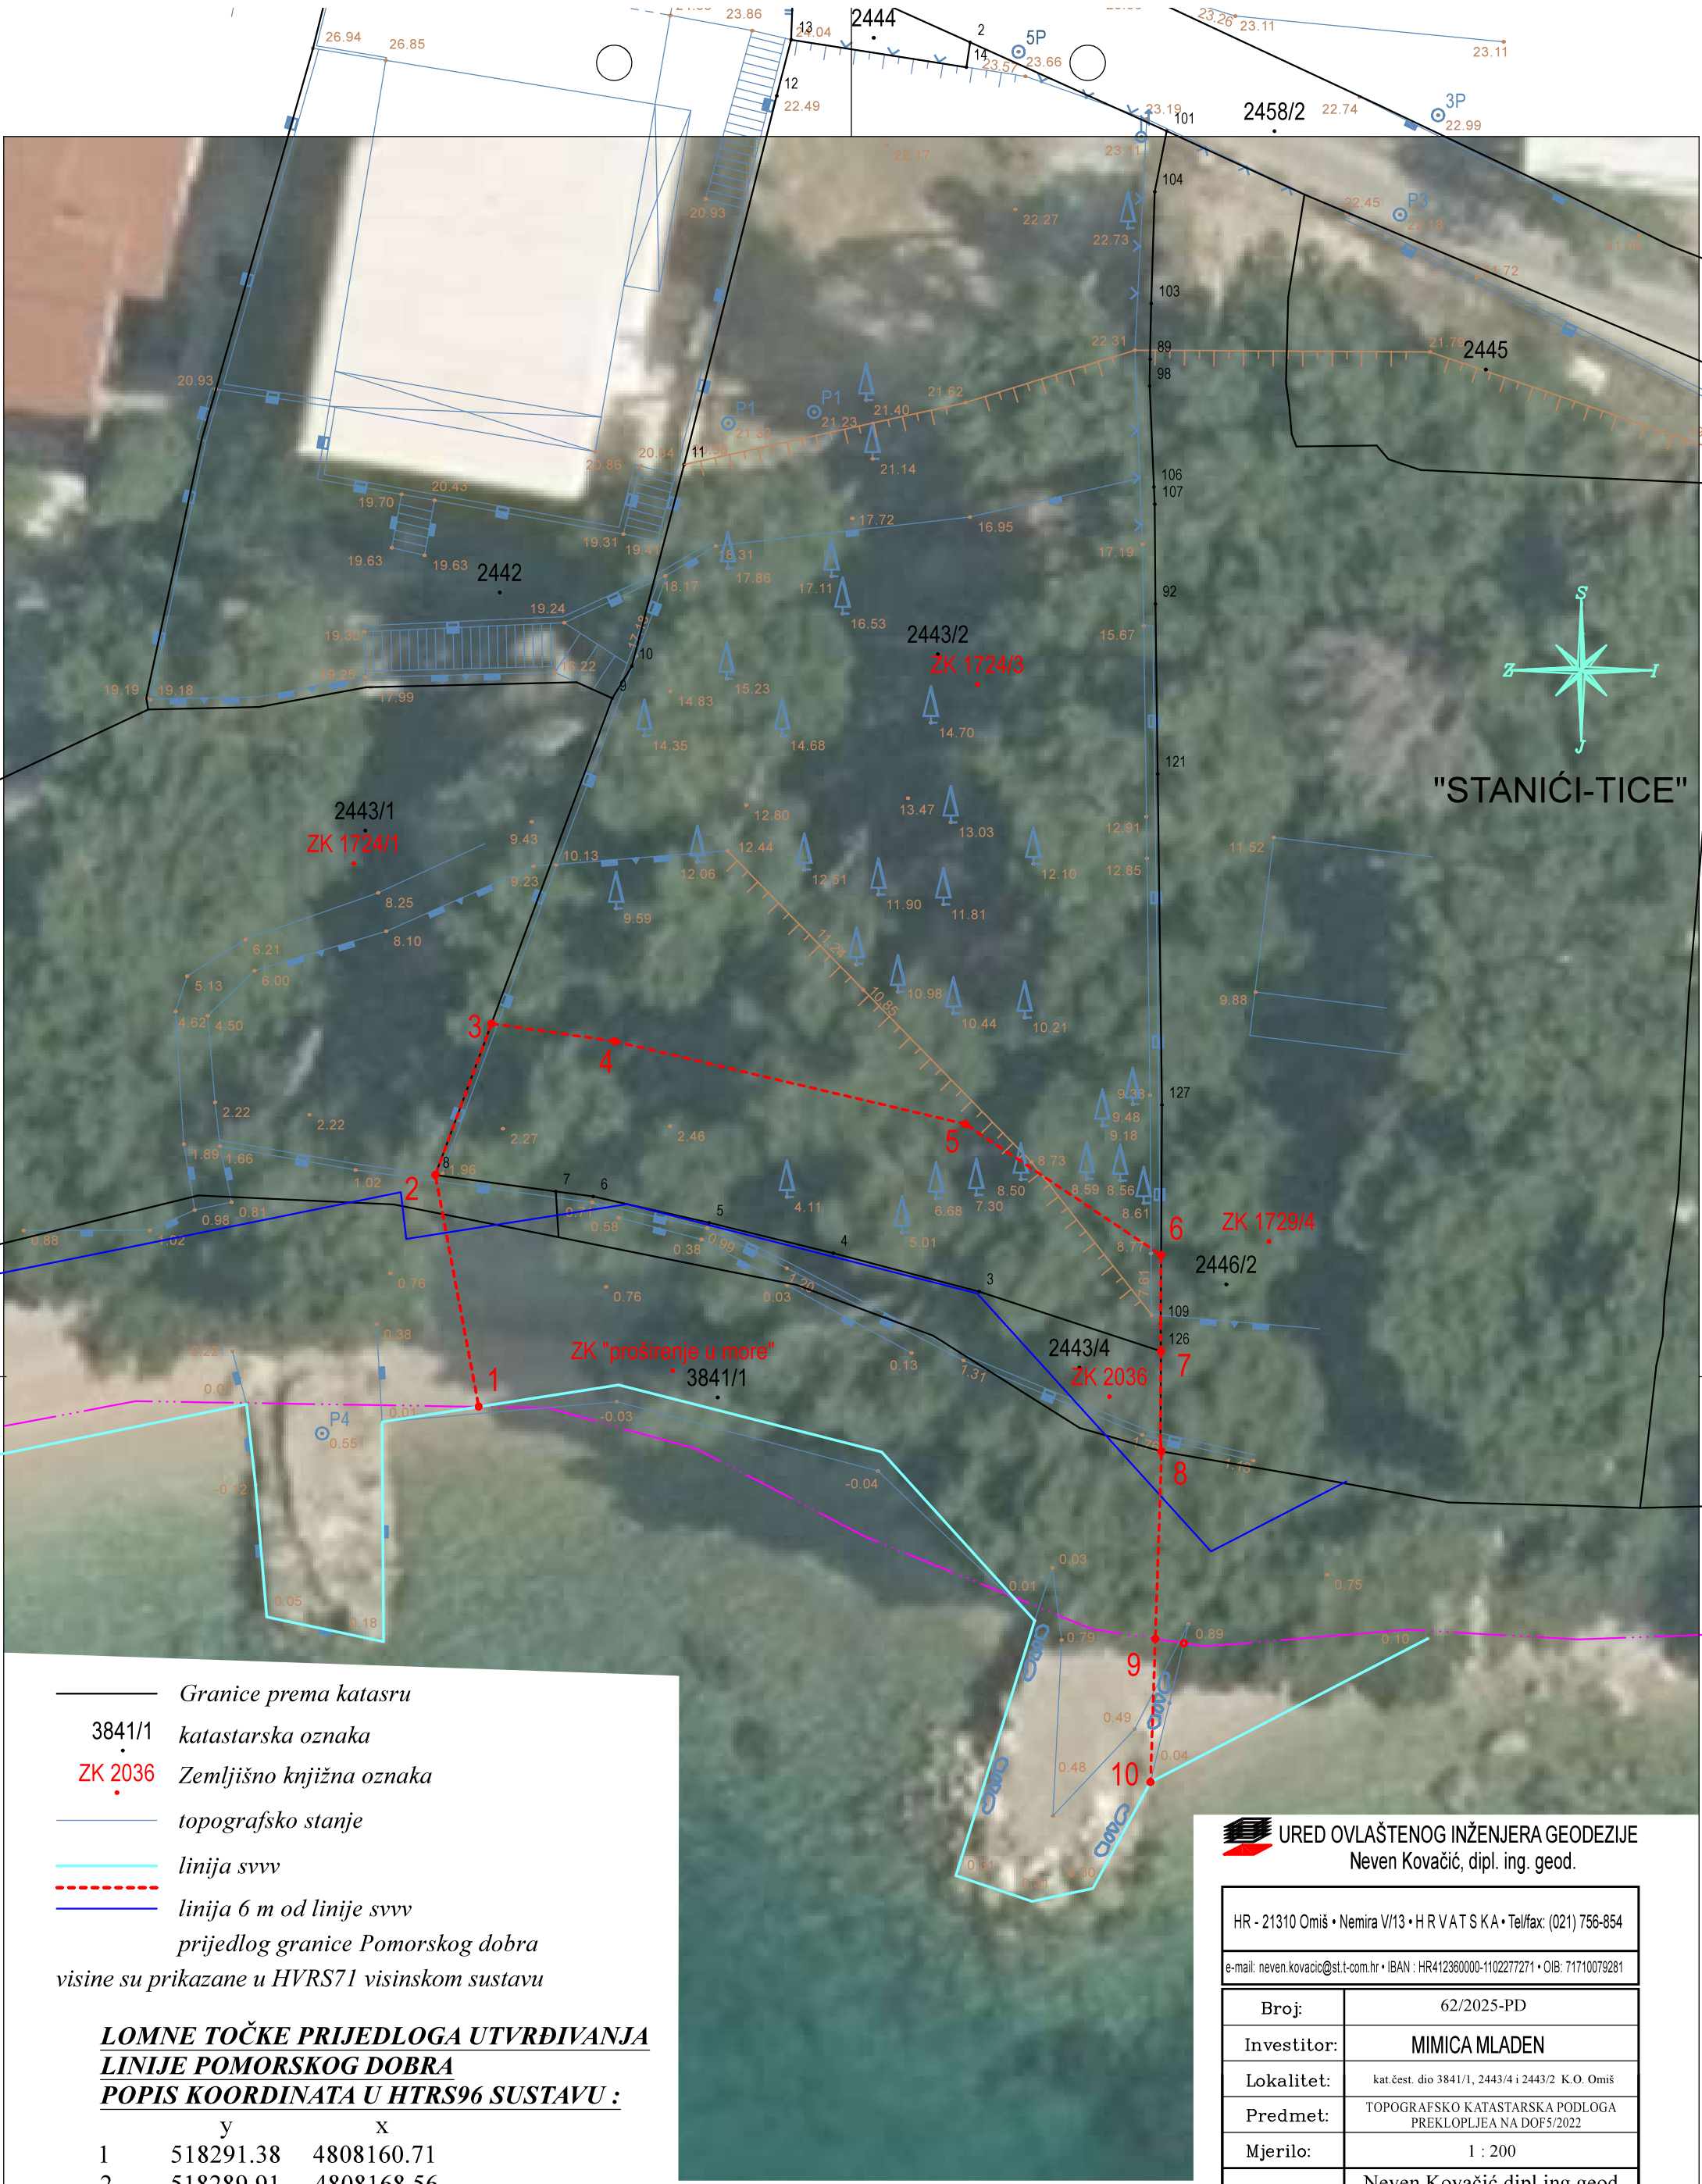

— Granice prema katasru
3841/1 katastarska oznaka
ZK 2036 Zemljišno knjižna oznaka
— topografsko stanje
— linija svvv
— linija 6 m od linije svvv
prijedlog granice Pomorskog dobra
visine su prikazane u HVR571 visinskom sustavu

**LOMNE TOČKE PRIJEDLOGA UTVRĐIVANJA
LINIJE POMORSKOG DOBRA
POPIS KOORDINATA U HTRS96 SUSTAVU :**

	y	x
1	518291.38	4808160.71
2	518289.91	4808168.56
3	518291.81	4808173.69
4	518295.99	4808173.09
5	518307.85	4808170.29
6	518314.48	4808165.85
7	518314.48	4808162.59
8	518314.50	4808159.20
9	518314.29	4808152.85
10	518314.13	4808148.00

URED OVLAŠTENOG INŽENJERA GEODEZIJE
Neven Kovačić, dipl. ing. geod.

HR - 21310 Omiš • Nemira V/13 • H R V A T S K A • Tel/fax: (021) 756-854
e-mail: neven.kovacic@st.t-com.hr • IBAN : HR412360000-1102277271 • OIB: 71710079281

Broj:	62/2025-PD
Investitor:	MIMICA MLADEN
Lokalitet:	kat.čest. dio 3841/1, 2443/4 i 2443/2 K.O. Omiš
Predmet:	TOPOGRAFSKO KATASTARSKA PODLOGA PREKLOPLJEJA NA DOF5/2022
Mjerilo:	1 : 200
Izradio:	Neven Kovačić dipl.ing.geod.
Datum:	prosinac 2025.god.

