

LINEA PLENA j.d.o.o.
Šetalište Bačvice 8, 21000 Split
OIB: 78208453247
IBAN: HR17 2360000 1102872895

Oznaka projekta: 801-PE-05/26

Investitor:
GRAD OMIŠ
Trg kralja Tomislava 5/1
21310 Omiš
49299622160

UREĐENJE PARKIRALIŠTA S JUŽNE STRANE SPORTSKE DVORANE RIBNJAK U OMIŠU

PROMETNI ELABORAT

Split, svibanj, 2026.

Investitor:
GRAD OMIŠ
Trg kralja Tomislava 5/1
21310 Omiš
49299622160

Građevina: UREĐENJE PARKIRALIŠTA S JUŽNE STRANE SPORTSKE DVORANE RIBNJAK U OMIŠU

Razina projekta: IZVEDBENI PROJEKT

Vrsta projekta: PROMETNI ELABORAT

Oznaka projekta: 801-PE-05/26

Projektant: Jure Granić, dipl.ing.prom.



Datum: svibanj, 2026.

Direktor:

Jure Granić, dipl.ing.prom.

SADRŽAJ PROJEKTA

1. OPĆA DOKUMENTACIJA

1.1.	Naslovna stranica	1
1.2.	Potpisna stranica	2
1.3.	Sadržaj projekta.....	3
1.4.	Izvadak iz sudskog registra	5
1.5.	Imenovanje projektanta.....	7
1.6.	Rješenje o upisu u Imenik ovlaštenih inženjera prometa	8

2. TEHNIČKI DIO PROJEKTA

2.1.	Tehnički opis.....	10
------	--------------------	----

3. GRAFIČKI PRILOZI

3.1.	Pregledna karta	16
3.2.	Postojeća prometna situacija	17
3.3.	Prijedlog uređenja	18
3.4.	Predmjer prometnih znakova i opreme	19

1. OPĆA DOKUMENTACIJA



TRGOVAČKI SUD U SPLITU
Tt-20/2599-2

MBS: 060419313
EUID: HRSR.060419313
Datum: 15.06.2020

PODACI ZA UPIS U GLAVNU KNJIGU SUDSKOG REGISTRA
(prilog uz rješenje)

Fod brojem upisa 1 za tvrtku LINEA PLENA j.d.o.o. za projektiranje i nadzor upisuje se:

SUBJEKT UPISA

TVRTKA:

LINEA PLENA j.d.o.o. za projektiranje i nadzor

LINEA PLENA j.d.o.o.

SJEDIŠTE/ADRESA:

Split (Grad Split)
Šetalište Bačvice 8

PRAVNI OBLIK:

jednostavno društvo s ograničenom odgovornošću

PRETEŽITA DJELATNOST:

71.12 - Inženjerstvo i s njim povezano tehničko savjetovanje

PREDMET POSLOVANJA:

- * - projektiranje i građenje građevina, te stručni nadzor građenja
- * - energetska certificiranje, energetski pregled zgrada i redoviti pregled sustava grijanja i sustava građenja ili klimatizacije u zgradi
- * - stručni poslovi prostornog uređenja
- * - djelatnost prostornog uređenja i gradnje
- * - djelatnost projektiranja i/ili stručnog nadzora građenja
- * - djelatnost upravljanja projektom gradnje
- * - djelatnost tehničkog ispitivanja i analize
- * - projektiranje opreme pratećih objekata i prometne signalizacije
- * - vještačenje u cestovnom prometu
- * - procjena vozila
- * - posredovanje u prometu nekretninama
- * - poslovanje nekretninama
- * - poslovi upravljanja nekretninom i održavanje nekretnina
- * - kupnja i prodaja robe
- * - pružanje usluga u trgovini
- * - obavljanje trgovačkog posredovanja na domaćem i inozemnom tržištu
- * - zastupanje inozemnih tvrtki
- * - usluge informacijskog društva
- * - turističke usluge u nautičkom turizmu
- * - turističke usluge u zdravstvenom turizmu
- * - turističke usluge u kongresnom turizmu
- * - turističke usluge aktivnog i pustolovnog turizma
- * - turističke usluge na poljoprivrednom gospodarstvu, uzgajalištu vodenih organizama, lovištu i u šumi

DD02, 2020-06-15 09:09:46

Stranica: 1 od 3



TRGOVAČKI SUD U SPLITU
Tt-20/2599-2

MBS: 060419313
EUID: HRSR.060419313
Datum: 15.06.2020

PODACI ZA UPIS U GLAVNU KNJIGU SUDSKOG REGISTRA
(prilog uz rješenje)

Pod brojem upisa 1 za tvrtku LINEA PLENA j.d.o.o. za projektiranje i nadzor upisuje se:

SUBJEKT UPISA

PREDMET POSLOVANJA:

- * - šumoposjednika te ribolovnom turizmu
- * - usluge iznajmljivanja vozila (rent-a-car)
- * - usluge turističkog konjenja
- * - usluge iznajmljivanja opreme za sport i rekreaciju turistima i obveze pružatelja usluge
- * - prijevoz putnika u unutarnjem cestovnom prometu
- * - prijevoz putnika u međunarodnom cestovnom prometu
- * - prijevoz tereta u unutarnjem cestovnom prometu
- * - prijevoz tereta u međunarodnom cestovnom prometu
- * - pripremanje i usluživanje jela, pića i napitaka i pružanje usluge smještaja
- * - pripremanje jela, pića i napitaka za potrošnju na drugom mjestu sa ili bez usluživanja (u prijevoznom sredstvu, na priredbama i slično) i opskrba tim jelima, pićima i napitcima (catering)

OSNIVAČI/ČLANOVI DRUŠTVA:

Jure Granić, OIB: 19320459200
Split, Domovinskog rata 36
- jedini član j.d.o.o.

OSOBE OVLAŠTENE ZA ZASTUPANJE:

Jure Granić, OIB: 19320459200
Split, Domovinskog rata 36
- član uprave
- direktor, zastupa Društvo samostalno i neograničeno

TEMELJNI KAPITAL:
10,00 kuna

PRAVNI ODNOSI:

Osnivački akt:
Izjava o osnivanju Društva od 9. lipnja 2020.

U Splitu, 15. lipnja 2020.

S U D A C
Franka Buzov

D002, 2020-06-15 09:09:46

Stranica: 2 od 3

801-PE-05/26

Split, 04.svibnja 2026.

Temeljem Zakona o gradnji (NN 155/25) donosim sljedeće

RJEŠENJE

Jure Granić, dipl. ing.prom. imenuje se za projektanta na izradi Elaborata uređenja parkirališta s južne strane sportske dvorane Ribnjak u Omišu.

Obrazloženje:

Jure Granić, dipl.ing.prom. upisan je u Imenik ovlaštenih inženjera tehnologije prometa i transporta, čime je stekao pravo na uporabu strukovnog naziva „ovlašteni inženjer cestovnog prometa“.

Prema navedenom imenovani ispunjava uvjete iz Zakona o gradnji (NN 155/25).

DIREKTOR:

Jure Granić, dipl.ing.prom.



REPUBLIKA HRVATSKA
HRVATSKA KOMORA INŽENJERA
TEHNOLOGIJE PROMETA I
TRANSPORTA
Ulica Lavoslava Vukelića 4,
10 000 Zagreb

KLASA: 080-09/25-01/38

URBROJ: 368-04-25-02

Zagreb, 16.10.2025.

Hrvatska komora inženjera tehnologije prometa i transporta slijedom zahtjeva člana, podnesenog za izdavanje potvrde o članstvu i nepostojanju mjera zabrane obavljanja poslova, na temelju članka 4. stavka 2. Zakona o Hrvatskoj komori inženjera tehnologije prometa i transporta („Narodne novine“, broj 79/07, 59/23), članka 9. stavka 1. Statuta Hrvatske komore inženjera tehnologije prometa i transporta („Narodne novine“ broj 20/10, 32/11, 22/12, 73/20 i 157/23), te članka 159. stavka 4. Zakona o općem upravnom postupku („Narodne novine“, broj 47/09, 110/21) izdaje sljedeću

POTVRDU o upisu u Imenik ovlaštenih inženjera tehnologije prometa i transporta

Ime i prezime: Jure Granić, dipl. ing.

Strukovni razred inženjera cestovnog prometa


Broj iz Imenika: 98

Ovom Potvrdom se dokazuje da gore navedeni ispunjava uvjete propisane Zakonom o Hrvatskoj komori inženjera tehnologije prometa i transporta te je upisan u Imenik ovlaštenih inženjera Hrvatske komore inženjera tehnologije prometa i transporta. Uvidom u službenu evidenciju utvrđeno je kako navedeni član Hrvatske komore inženjera tehnologije prometa nije u statusu mirovanja, nije stegovno kažnjavao te mu nije izrečena mjera zabrane obavljanja poslova. Potvrda se izdaje na rok od 6. mjeseci od datuma izdavanja.

Predsjednik Skupštine
dr. sc. Borna Abramović, dipl. ing.

Dostaviti:

1. Podnositelj zahtjeva
2. Arhiva

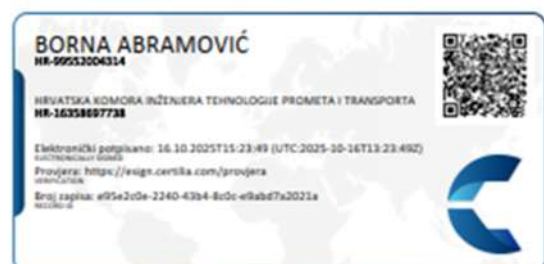

2. TEHNIČKI DIO PROJEKTA

2.1. TEHNIČKI OPIS

2.1.1. Uvod

Predmet ovog prometnog elaborata je uređenje postojećeg parkirališta s južne strane sportske dvorane Ribnjak u Omišu. Na dijelu parkirališta za osobne automobile planirano je označavanje parking mjesta za autobuse.

2.1.2. Postojeće stanje

U postojećem prometnom rješenju je označeno ukupno 95 okomitih parking mjesta za osobne automobile od čega su 3 parking mjesta rezervirana za osobe s invaliditetom i smanjenom pokretljivosti.



Slika 1. Postojeće stanje



Slika 2. Postojeće stanje

U grafičkom prilogu 3.2. prikazano je postojeće stanje predmetne površine.

2.1.3. Prijedlog uređenja

Na zadanoj površini utvrđen je optimalan položaj i raspored mjesta za parkiranje i manevarskih površina. Oblikovanje parkirališta podrazumijeva i razmještanje mjesta za parkiranje i unutarnjih prometnica na parkiralištu, ulaza na javne prometnice, odnosno izlaza s javnih prometnica, te organizaciju prometnih tokova na parkiralištu.

Predloženim rješenjem osigurano je:




- 23 kosa parkirališna mjesta za automobile dimenzija 5,00 x 2,50 m
- 2 parkirališna mjesta za vozila osoba s invaliditetom dimenzija 5,00 x 2,50 m + 1,50 x 2,50 m
- 11 kosih parkirališnih mjesta za autobuse dimenzija 12,00 x 4,00 m



















U grafičkom prilogu 3.3. prikazan je prijedlog uređenja.


2.1.4. Prometni znakovi i oznake na kolniku

Prometni znakovi i oznake na kolniku se postavljaju prema Pravilniku o prometnim znakovima, opremi i signalizaciji na cestama (NN 33/05, 64/05, 155/05, 14/11,92/19).



Parkirališne površine označavaju se prometnim znakom „C39“ s pripadajućim dopunskim pločama o vozilima za koja su parkirališta namijenjena. Mjesta na kojima se zabranjuje zaustavljanje i parkiranje vozila označavaju se oznakom „H52“.

C39	 Parkiralište	A	Označavaju prostor koji je određen ili posebno uređen za parkiranje vozila, parkiranje vozila u garaži (C39-1) ili za parkiranje vozila s vremenskim ograničenjem parkiranja (C39-2).	
		B	 C39-1	 C39-2
			Na znaku C39 ili na dopunskoj ploči može se odgovarajućim simbolima ili natpisima označiti način parkiranja, smjer u kojem se nalazi parkiralište, udaljenost u metrima do parkirališta, kategorije vozila kojima je parkiralište namijenjeno, naplata parkiranja, a i moguće vremensko ograničenje parkiranja (C39-2).	
C				

E06		A	Sadrže simbole vrste vozila na koje se prometni znak odnosi.			
		B	 E06-1	 E06-2	 E06-3	 E06-4
			 E06-5	 E06-6	 E06-7	 E06-8
			 E06-9	 E06-10	 E06-11	 E06-12
			 E06-13	 E06-14	 E06-15	 E06-16
			 E06-17			

E11		A	Označava mjesto na kojem je parkiranje rezervirano za vozila osoba s invaliditetom ili blizinu ceste na kojoj se može pojaviti osoba sa invaliditetom u kolicima.
		B	Postavlja se uz prometne znakove „parkiralište“ (C39, C39-1 i C39-2), „parkiralište P-R sustava“ (C40) i „opasnost na cesti“ (A01).

H52		A	Služe za obilježavanje mjesta na kojem je zabranjeno zaustavljanje i parkiranje.
		B	
		C	Oznaka se u pravilu izvodi samostalno.

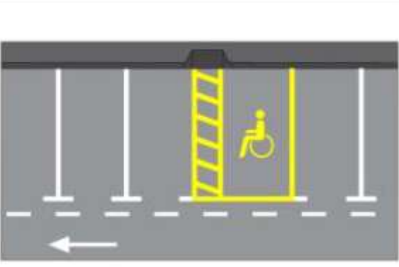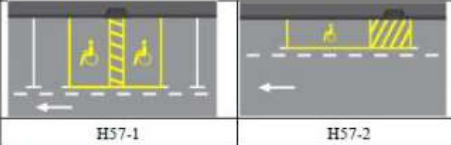H57		A	Služi za obilježavanje mjesta za parkiranje isključivo osobama s invaliditetom.
		B	
		C	Oznaka se izvodi u kombinaciji sa stalnim prometnim znakom „parkiralište“ (C39) i dopunskom pločom E11. Dimenzije: 5000 x 2500 + min. 1500 mm (H57); 5000 x min. 6500 mm (H57-1); 9000 x 2500 mm (H57-2).

2.1.5. Završne napomene

Kod izrade prometnog rješenja korišteni su:

1. Pravilnik o prometnim znakovima, signalizaciji i opremi na cestama (NN 33/05, 64/05, 155/05, 14/11,92/19).
2. Zakon o gradnji (NN 155/25)
3. Zakon o sigurnosti prometa na cestama (NN 67/08, 48/10, 74/11, 80/13, 98/14, 64/15,108/17,70/19, 42/20, 85/22 i 114/22, 133/23)
4. Zakon o cestama (NN 84/11, 18/13, 22/13, 54/13, 80/13, 148/13, 92/14, 110/19, 144/21, 114/22 i 04/23, 133/23)
5. Pravilnik o osnovnim uvjetima kojima javne ceste izvan naselja i njihovi elementi moraju udovoljavati sa stajališta sigurnosti prometa (NN 110/01, 90/22)
6. Pravilnik o uvjetima za projektiranje i izgradnju priključaka i prilaza na javnu cestu (NN 95/14)
7. Tehnički propis o osiguranju pristupačnosti građevina osobama s invaliditetom i smanjene pokretljivosti (NN 12/23)
8. Pravilnik o sadržaju, namjeni i razini razrade prometnog elaborata za ceste (NN 140/13)
9. Pravilnik o turističkoj signalizaciji (NN 64/16)
10. Opći tehnički uvjeti za radove na cestama, 2024.

Norme:

Horizontalna signalizacija: HRN EN 1423:2012, 1424:2004, 1436:2009, 1790:2000, 1463-1:2009, 1463-2:2001, 12802:2011, 13212:2002, 1824:2011, 1871:2000, 13459:2011, 13197:2011; HRN U.S4.221 - 227, 229, 230, 232, 234; HRN Z.S2.240, HRN C.A6.030, HRN C.A6.030, HRN U.C4.018


Prometni znakovi:


- HRN 1114:2002 Prometni znakovi - Tehnički zahtjevi
- HRN 1115:2002 Prometni znakovi - Znakovi opasnosti - Oblikovanje znakova
- HRN 1116:2002 Prometni znakovi - Znakovi izričitih naredaba - Oblikovanje znakova
- HRN 1117:2002 Prometni znakovi - Znakovi obavijesti - Oblikovanje znakova
- HRN 1118:2002 Prometni znakovi - Znakovi obavijesti za vođenje prometa - Oblikovanje znakova
- HRN 1119:2002 Prometni znakovi - Dopunske ploče - Oblikovanje znakova
- HRN 1126:2002 Prometni znakovi - Oprema za ceste - Oblikovanje znakova.


Projektant:


Jure Granić, dipl.ing.prom.


3. GRAFIČKI PRILOZI

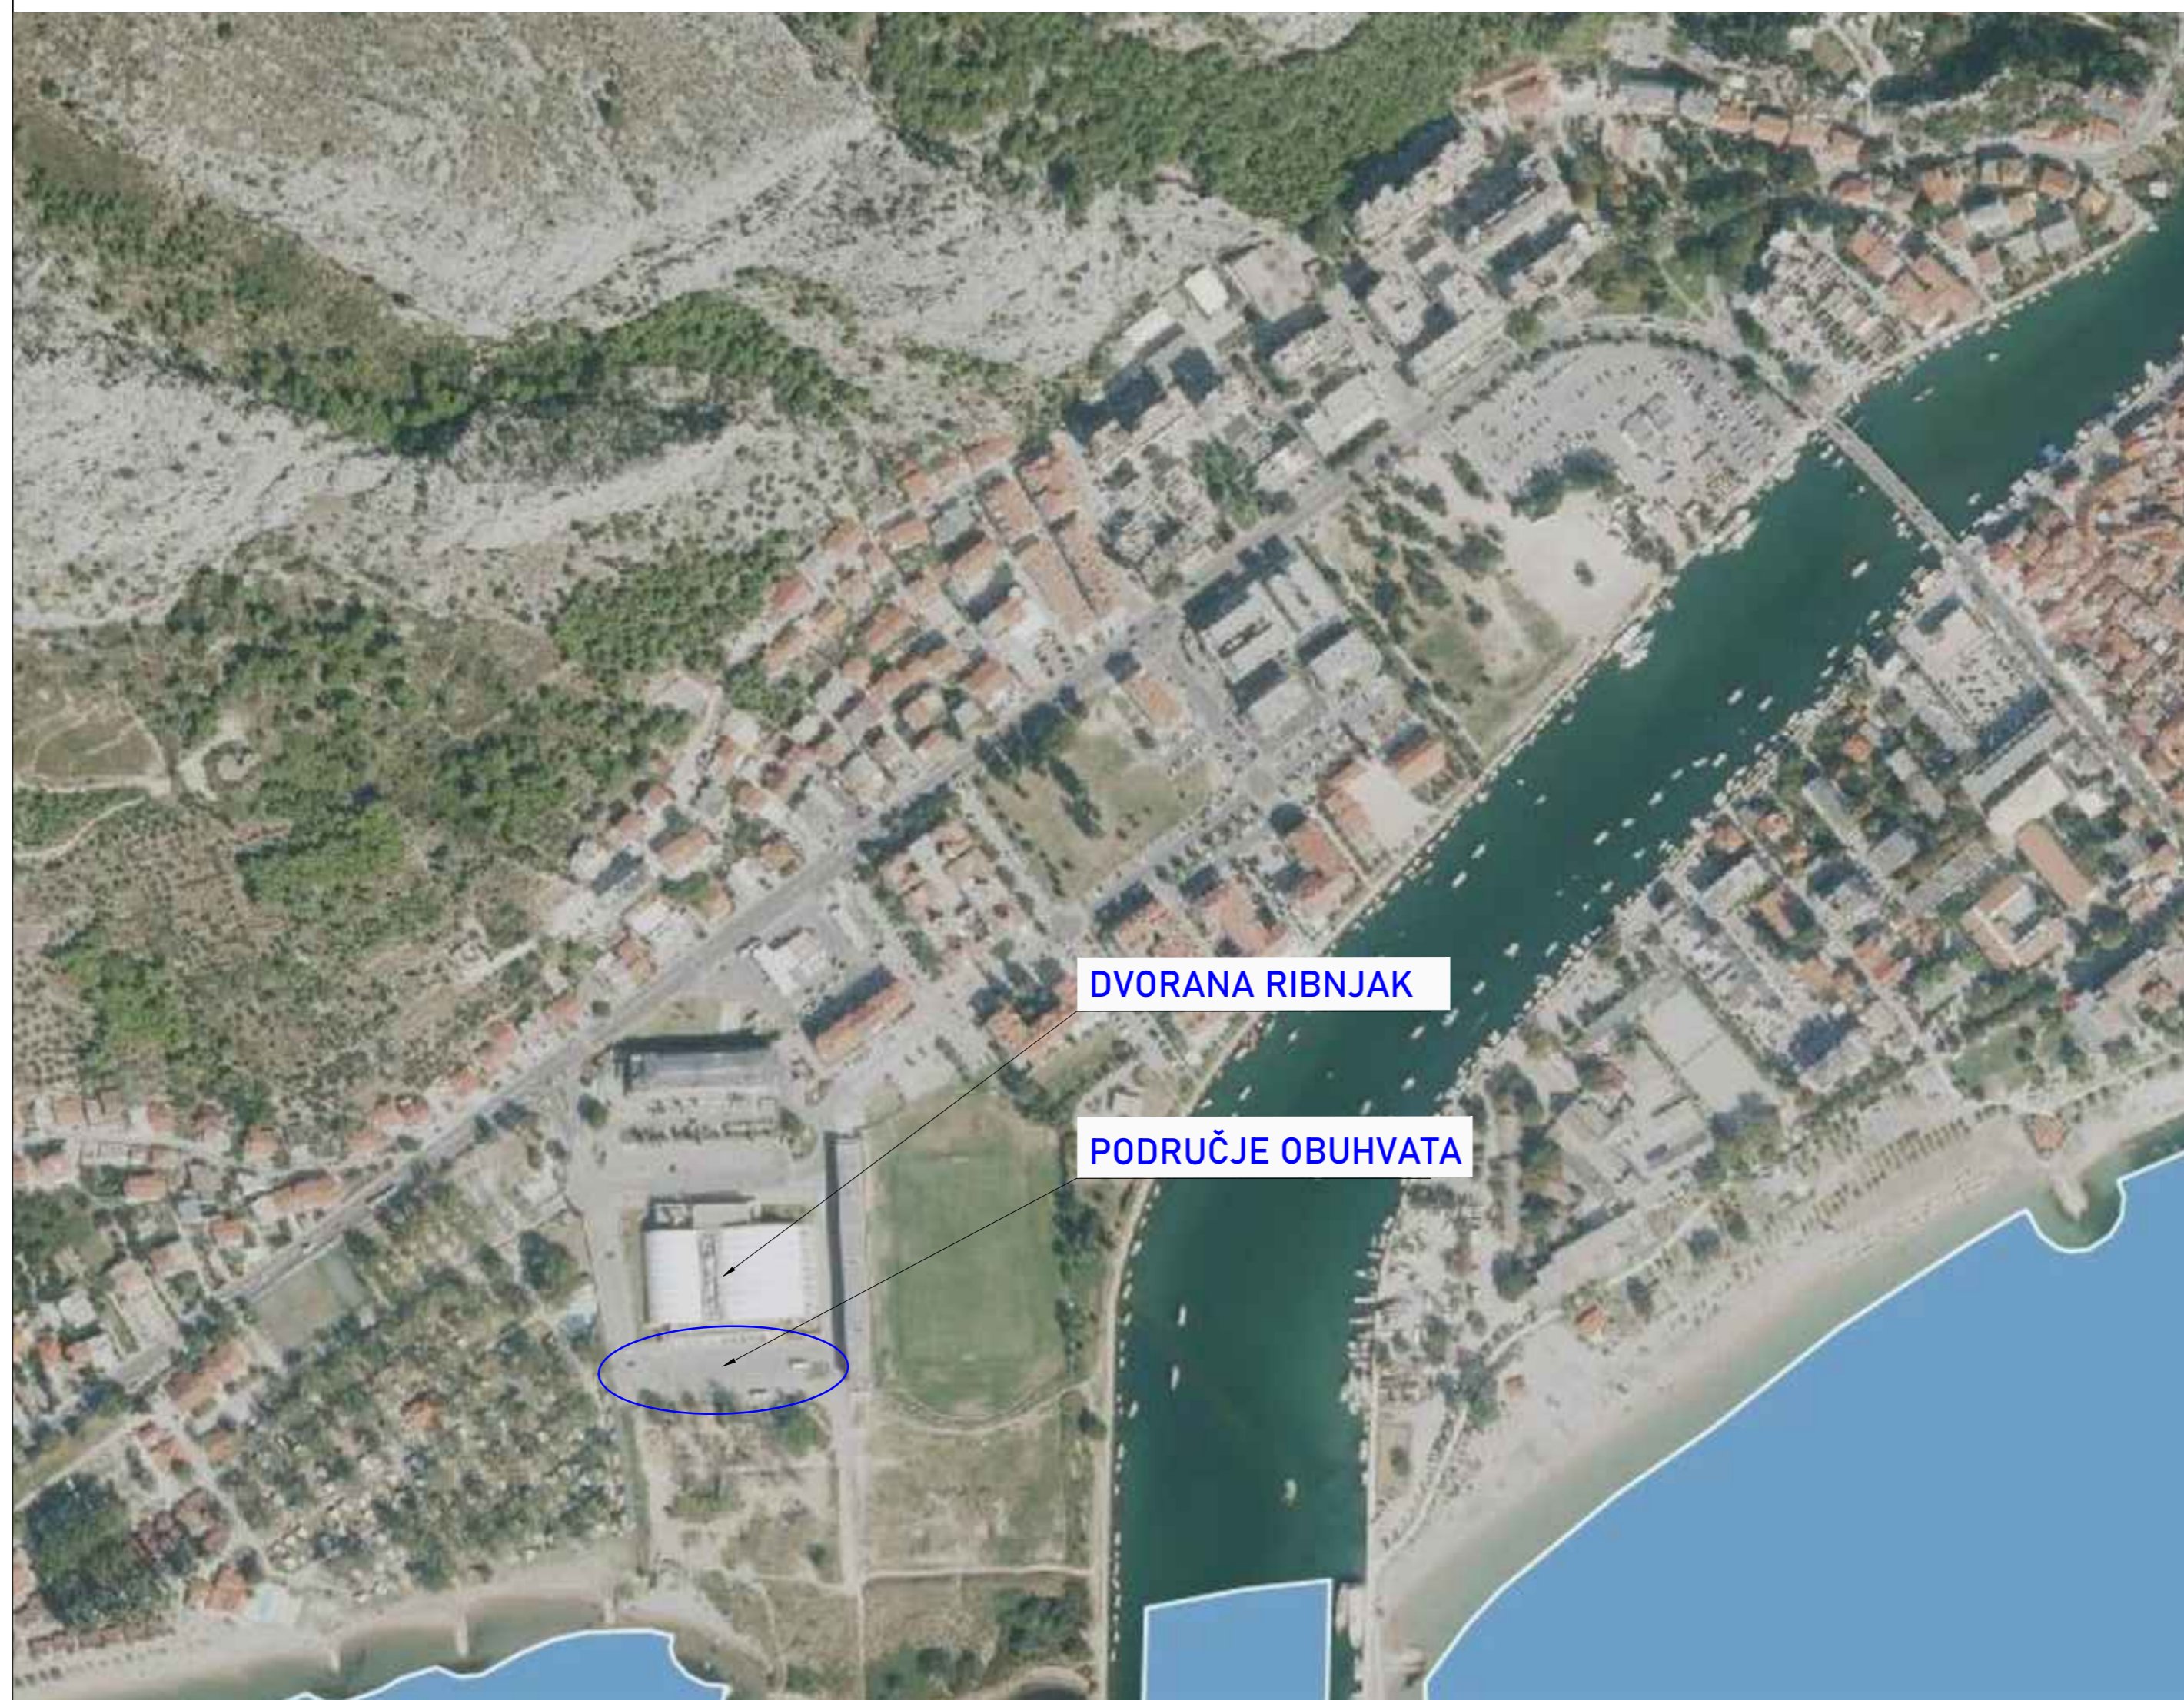


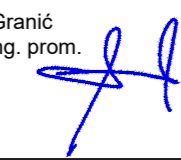LINEA PLENA j.d.o.o. Šetalište Bačvice 8 21000 Split		OIB: 78208453247 IBAN: HR17 2360000 1102872895	
INVESTITOR:	GRAD OMIŠ Trg kralja Tomislava 5/1 21310 Omiš 49299622160	OZNAKA PROJEKTA:	801-PE-05/26
GRADEVINA:		ZOP:	
		VRSTA PROJEKTA:	PROMETNI ELABORAT
		RAZINA PROJEKTA:	IZVEDBENI
UREĐENJE PARKIRALIŠTA S JUŽNE STRANE SPORTSKE DVORANE RIBNJAK U OMIŠU		SADRŽAJ:	Pregledna karta
PROJEKTANT:	Jure Granić dipl. ing. prom. 	MJERILO:	1:10000
		CRTEŽ br.:	3.1.
		DATUM:	svibanj, 2026
SURADNICI:		KONTROLIRAO:	
		M.P.:	

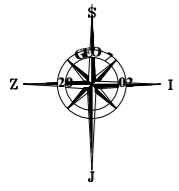

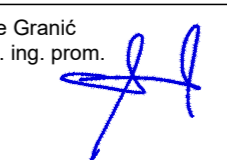

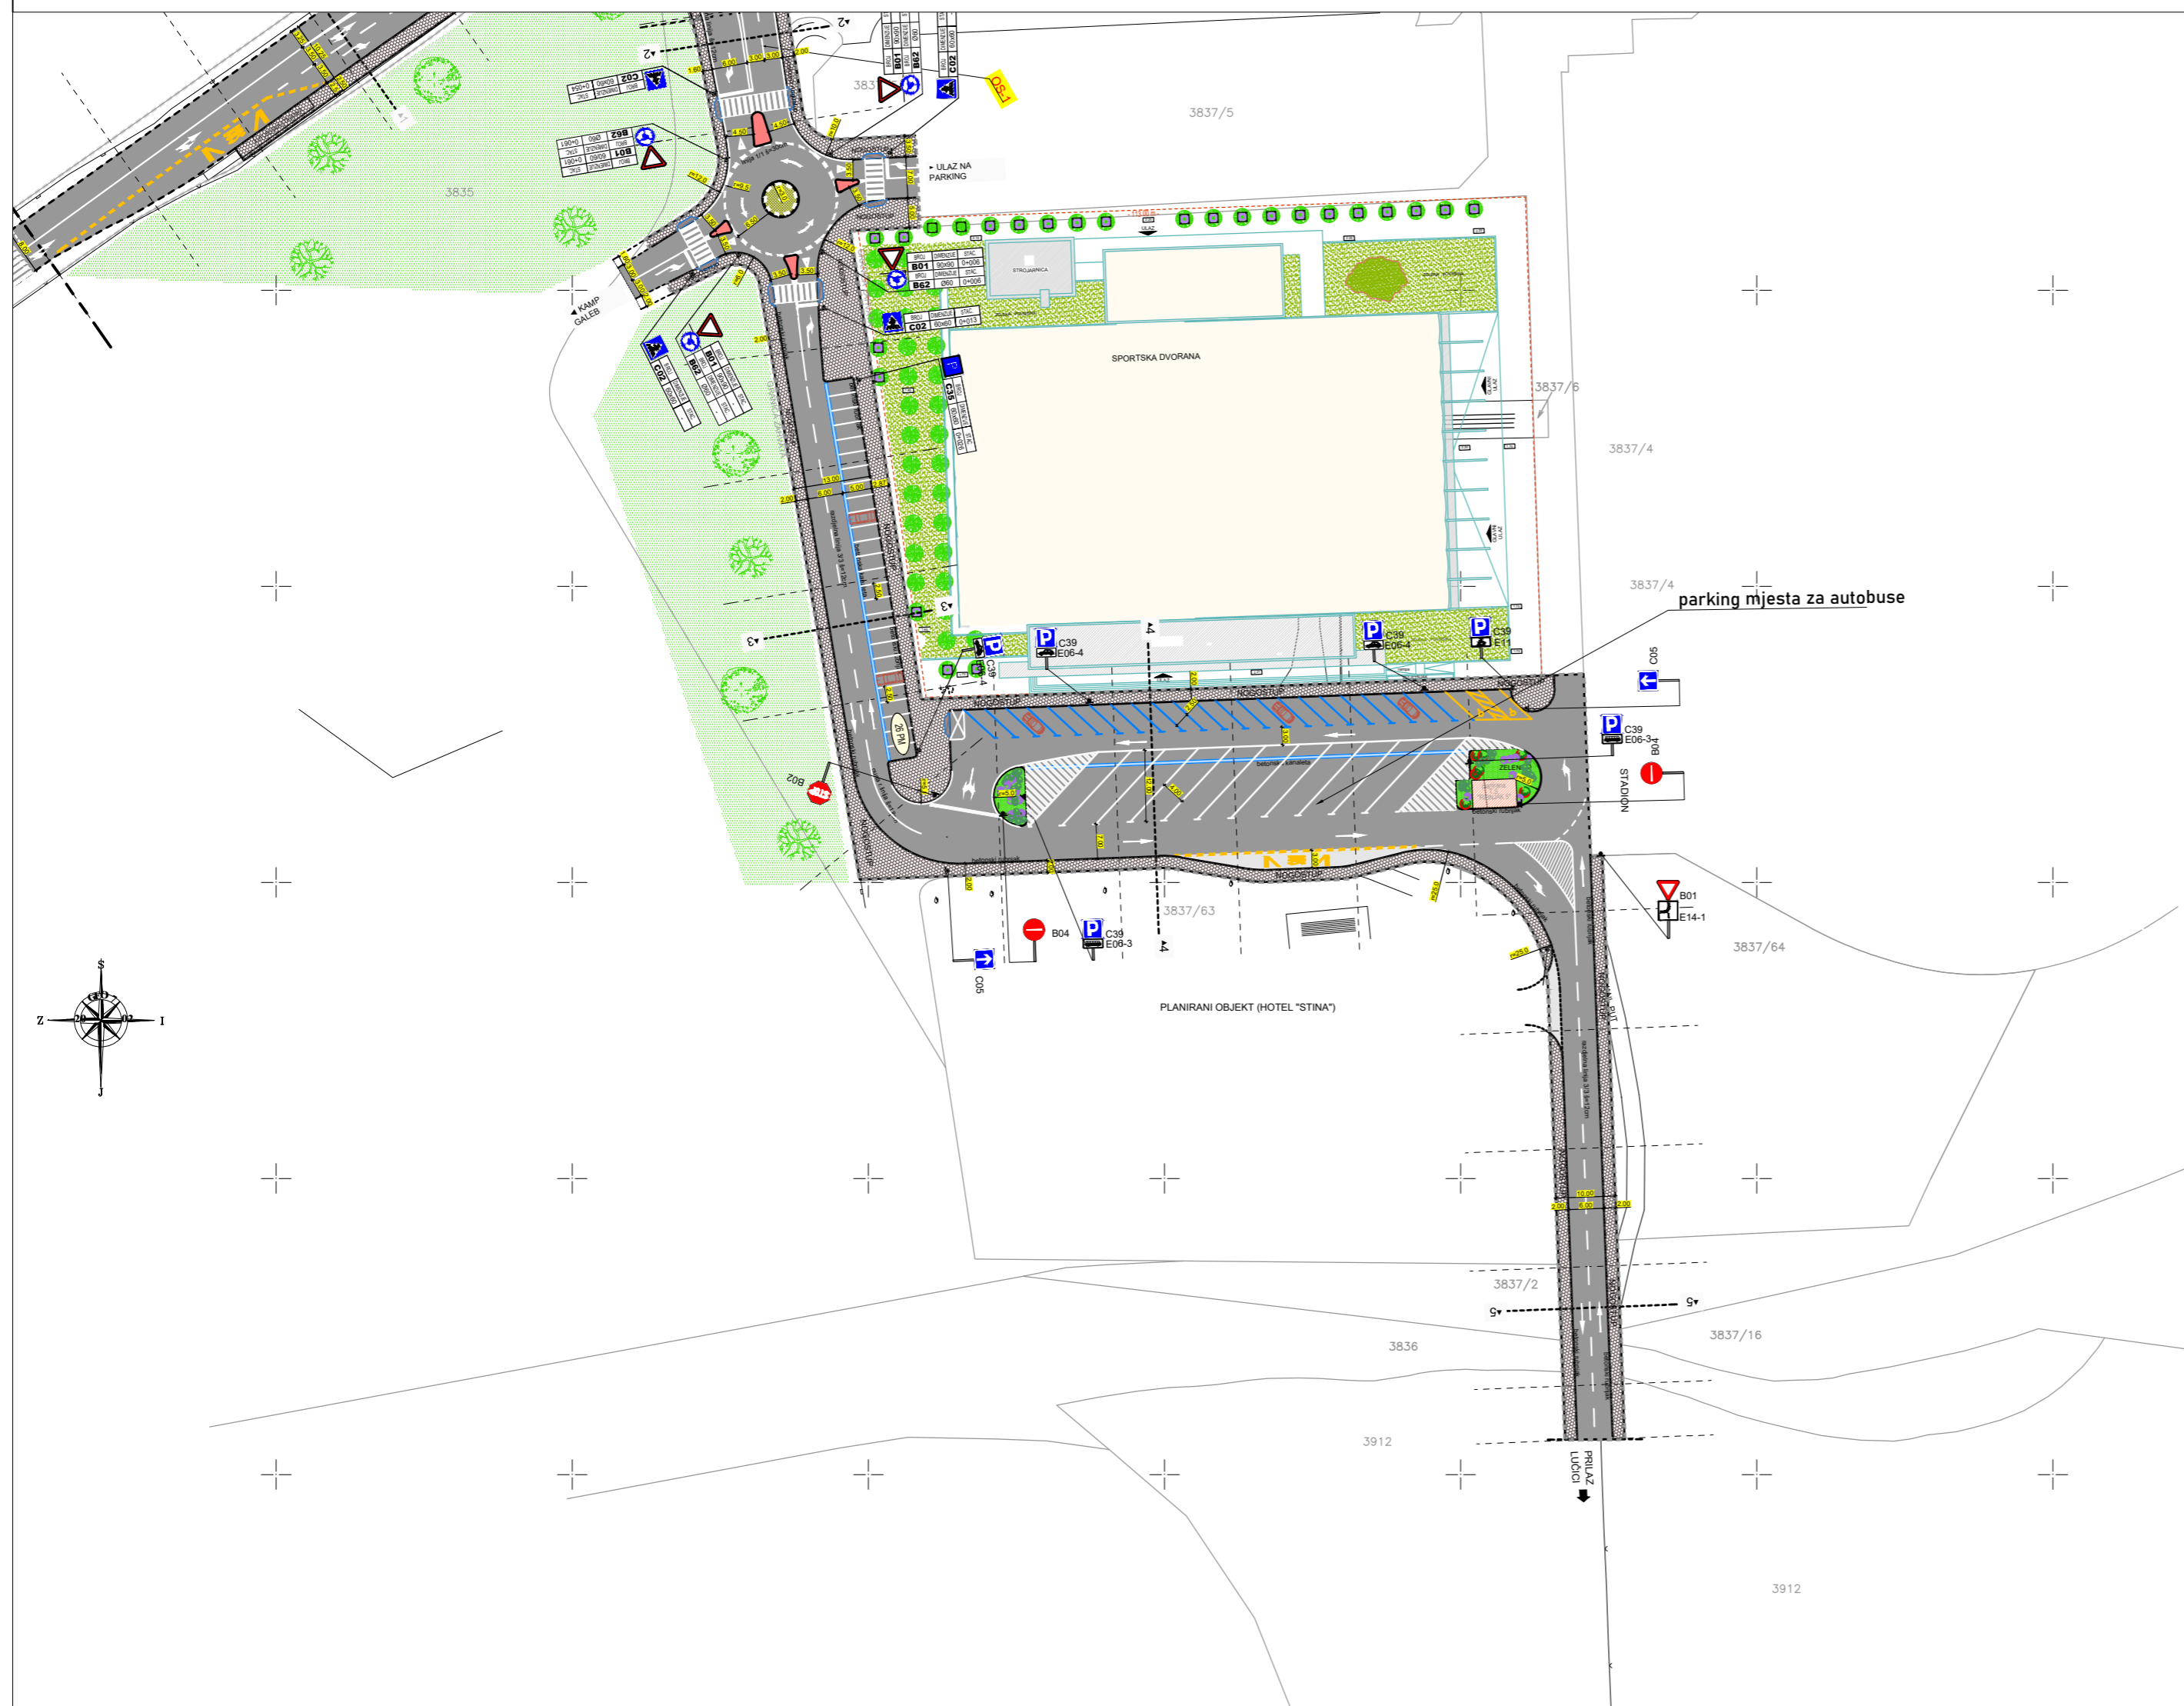

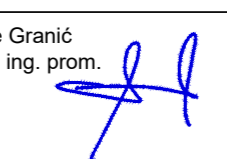

LINEA PLENA j.d.o.o. Šetalište Bačvice 8 21000 Split		OIB: 78208453247 IBAN: HR17 2360000 1102872895	
INVESTITOR:	GRAD OMIŠ Trg kralja Tomislava 5/1 21310 Omiš 49299622160	OZNAKA PROJEKTA:	801-PE-05/26
GRADEVINA:		ZOP:	
UREĐENJE PARKIRALIŠTA S JUŽNE STRANE SPORTSKE DVORANE RIBNJAK U OMIŠU		VRSTA PROJEKTA:	PROMETNI ELABORAT
		RAZINA PROJEKTA:	IZVEDBENI
		SADRŽAJ:	Postojeće stanje
PROJEKTANT:	Jure Granić dipl. ing. prom. 	MJERILO:	1:1000
		CRTEŽ br.:	3.2.
		DATUM:	svibanj, 2026
SURADNICI:		KONTROLIRAO:	
		M.P.	



LINEA PLENA j.d.o.o. Šetalište Bačvice 8 21000 Split		OIB: 78208453247 IBAN: HR17 2360000 1102872895	
INVESTITOR:	GRAD OMIŠ Trg kralja Tomislava 5/1 21310 Omis 49299622160	OZNAKA PROJEKTA:	801-PE-05/26
GRADEVINA:		ZOP:	
UREĐENJE PARKIRALIŠTA S JUŽNE STRANE SPORTSKE DVORANE RIBNJAK U OMIŠU		VRSTA PROJEKTA:	PROMETNI ELABORAT
		RAZINA PROJEKTA:	IZVEDBENI
		SADRŽAJ:	Prijedlog uređenja
PROJEKTANT:	Jure Granić dipl. ing. prom. 	MJERILO:	1:1000
		CRTEŽ br.:	3.3.
		DATUM:	svibanj, 2026
SURADNICI:		KONTROLIRAO:	
		M.P.	

PREDMJER PROMETNIH ZNAKOVA I OPREME

 B02	1 komad	Ø 60 cm
 B04	1 komad	Ø 60 cm
 C39	5 komada	60X60 cm
 E06-3	2 komada	60X30 cm
 E06-4	2 komada	60X30 cm
 E11	1 komad	60X30 cm